



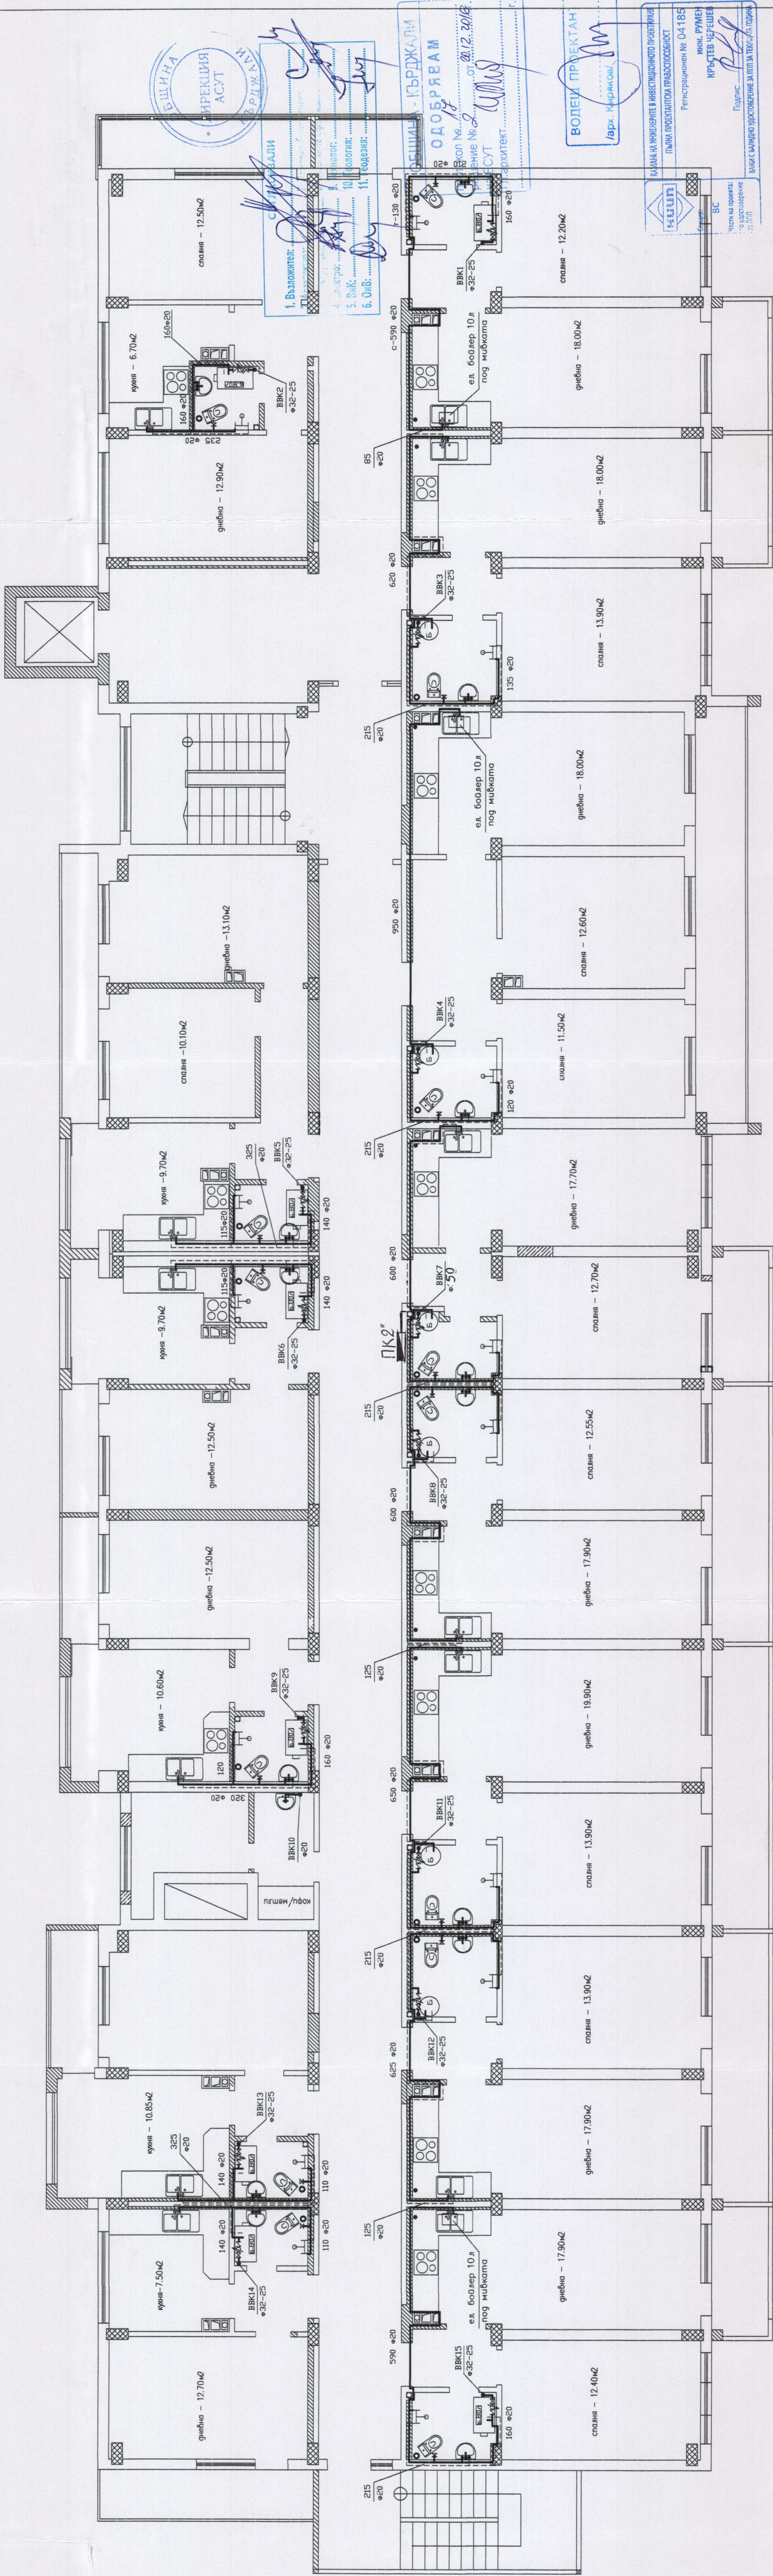


ОДОБРЯВАМ
Директор на Дирекция АСУТ

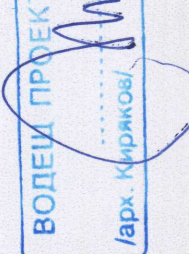

Регистрационен № 04185
ИСК. РУМЕН
КРЪСТОВ ЧЕРВЕВ
Подпис: **РЧ**
Част на проекта: **водостроителство**
Възникващо удостоверение за пълна техническа документация

ОБЕКТ: Ремонт и преустройство на сградата на бивше обществено на Строителен техникум в многофамилна жил. сграда със социални жилища - гр. Кържали, УПИ VIII, кв.113		
ПРОЕКТАНТ:	инж.Р. Черешев	
ВЪЗЛОЖИТЕЛ:	Община Кържали	
Част: В и К	М 1:75	лист 3/6
фазата: ПП	11.2016 г.	
архит.	констр.	ел.

кота +0,00, +2,88, +5,66, +8,64 и +11,52

ВОДОПРОВОД