


Архитектурно заснемане на начално училище
"Никола Вапцаров"
ЧЕТВЪРТИ ЕТАЖ

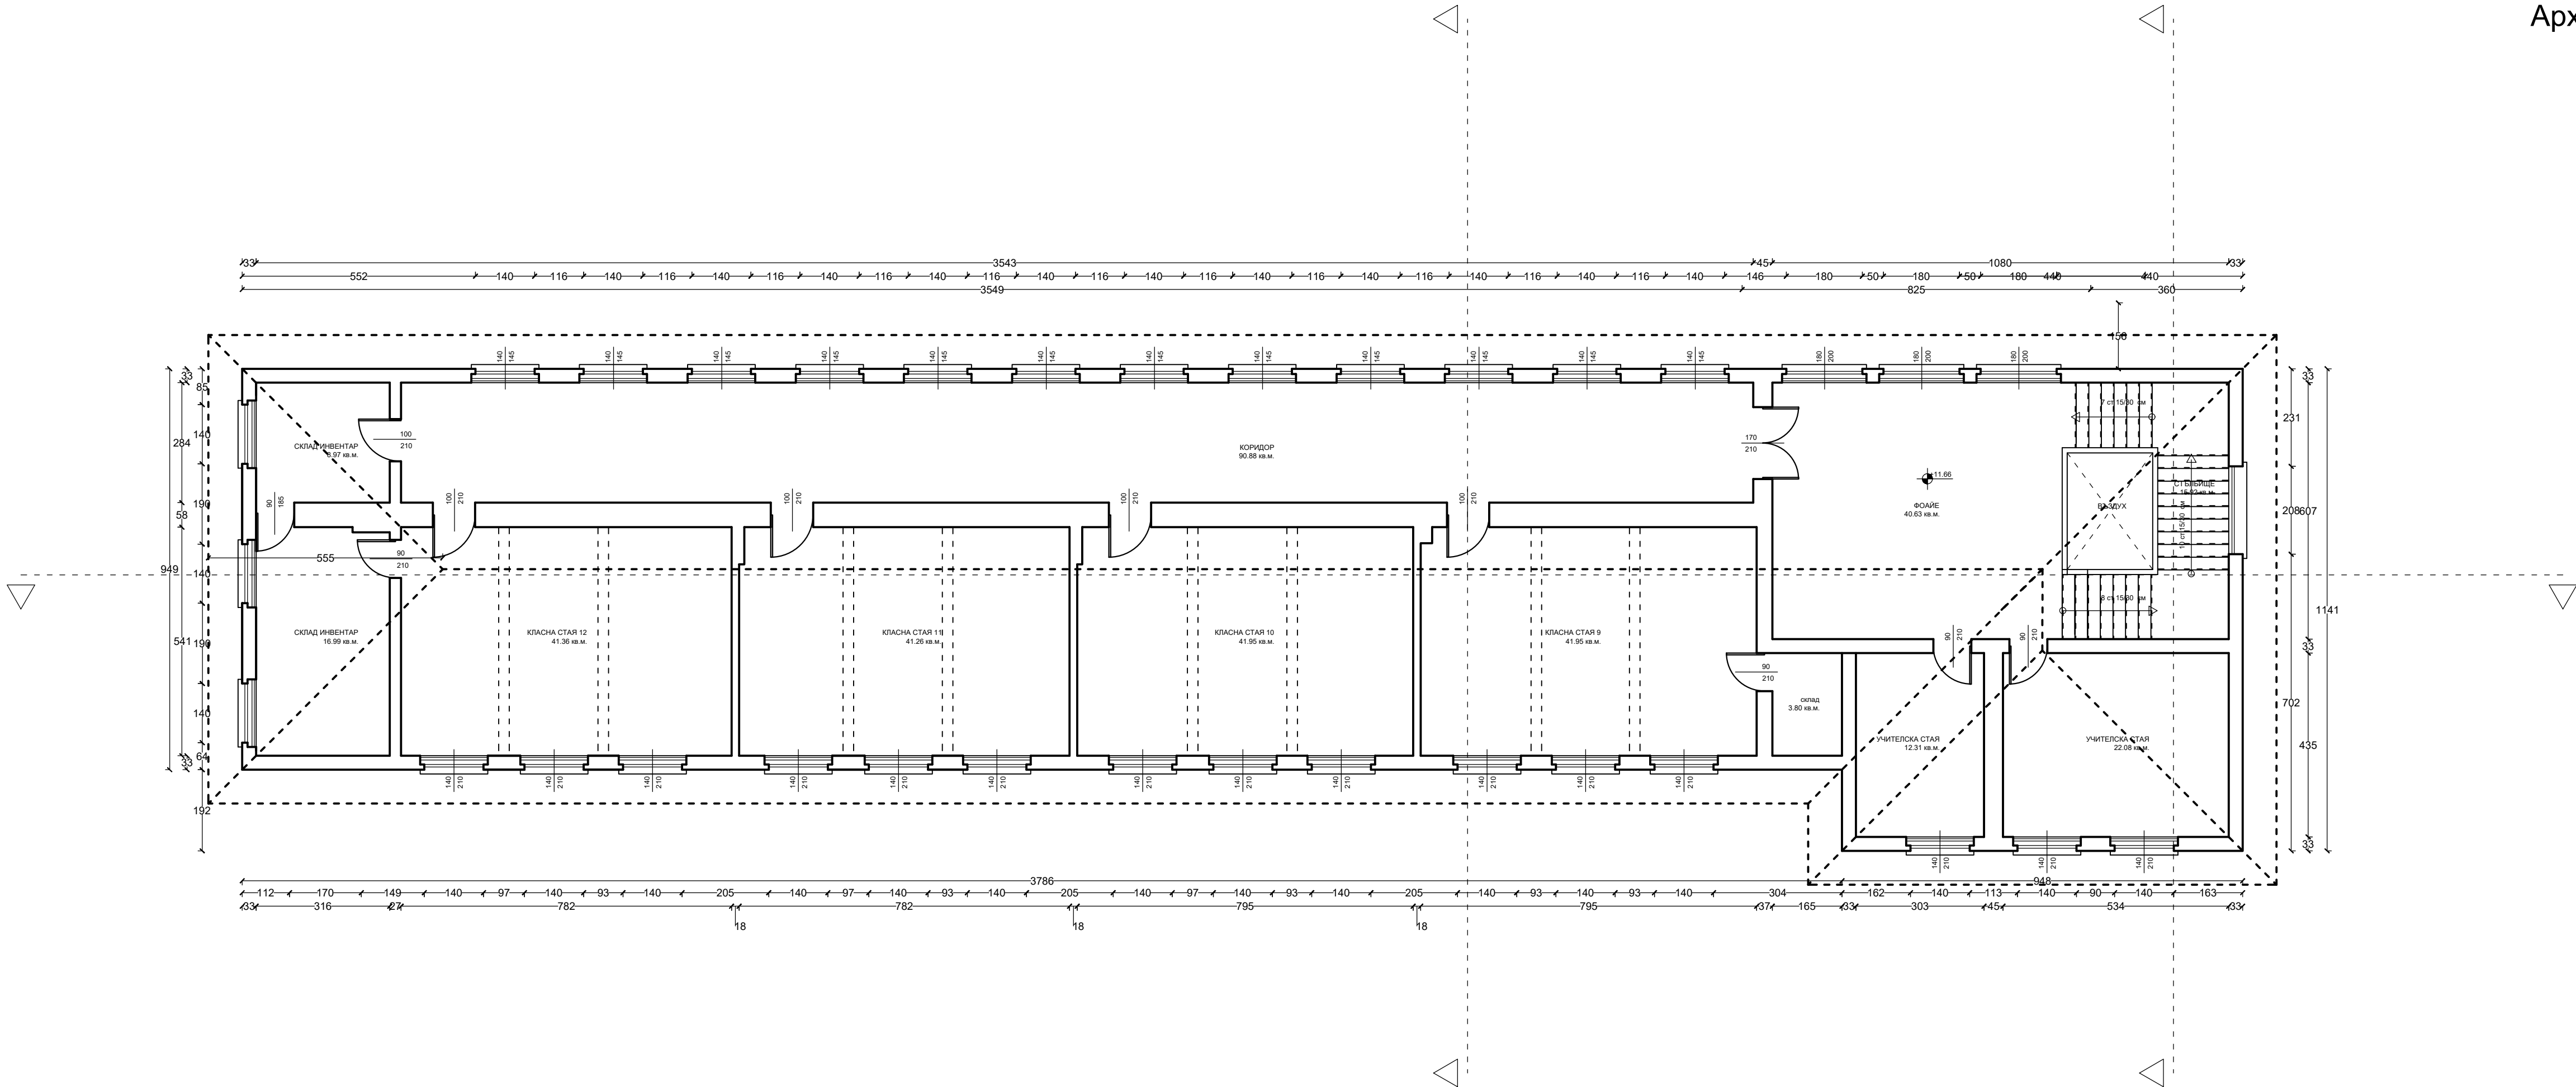

Застроена площ на етажа: 467.45 кв.м.

ОБЕКТ	Архитектурно заснемане на начално училище "Никола Й. Вапцаров"		
ВЪЗЛОЖИТЕЛ	Община Кърджали		
ЧАСТ	Архитектура	Чертеж N 4	Фаза: ТП
ПРОЕКТАНТ	арх. Каньо Тодоров Анастасов		08.2018 г.