
ГЕОДЕЗИЧЕСКО ЗАСНЕМАНЕ

ПРОЕКТ:"ИНФОРМАЦИОННО ТАБЛО-СТАДИОН "АРЕНА АРДА"-
ГР.КЪРДЖАЛИ,ОБЩ.КЪРДЖАЛИ

ВЪЗЛОЖИТЕЛ:ОБЩИНА КЪРДЖАЛИ

М 1:250

109.331

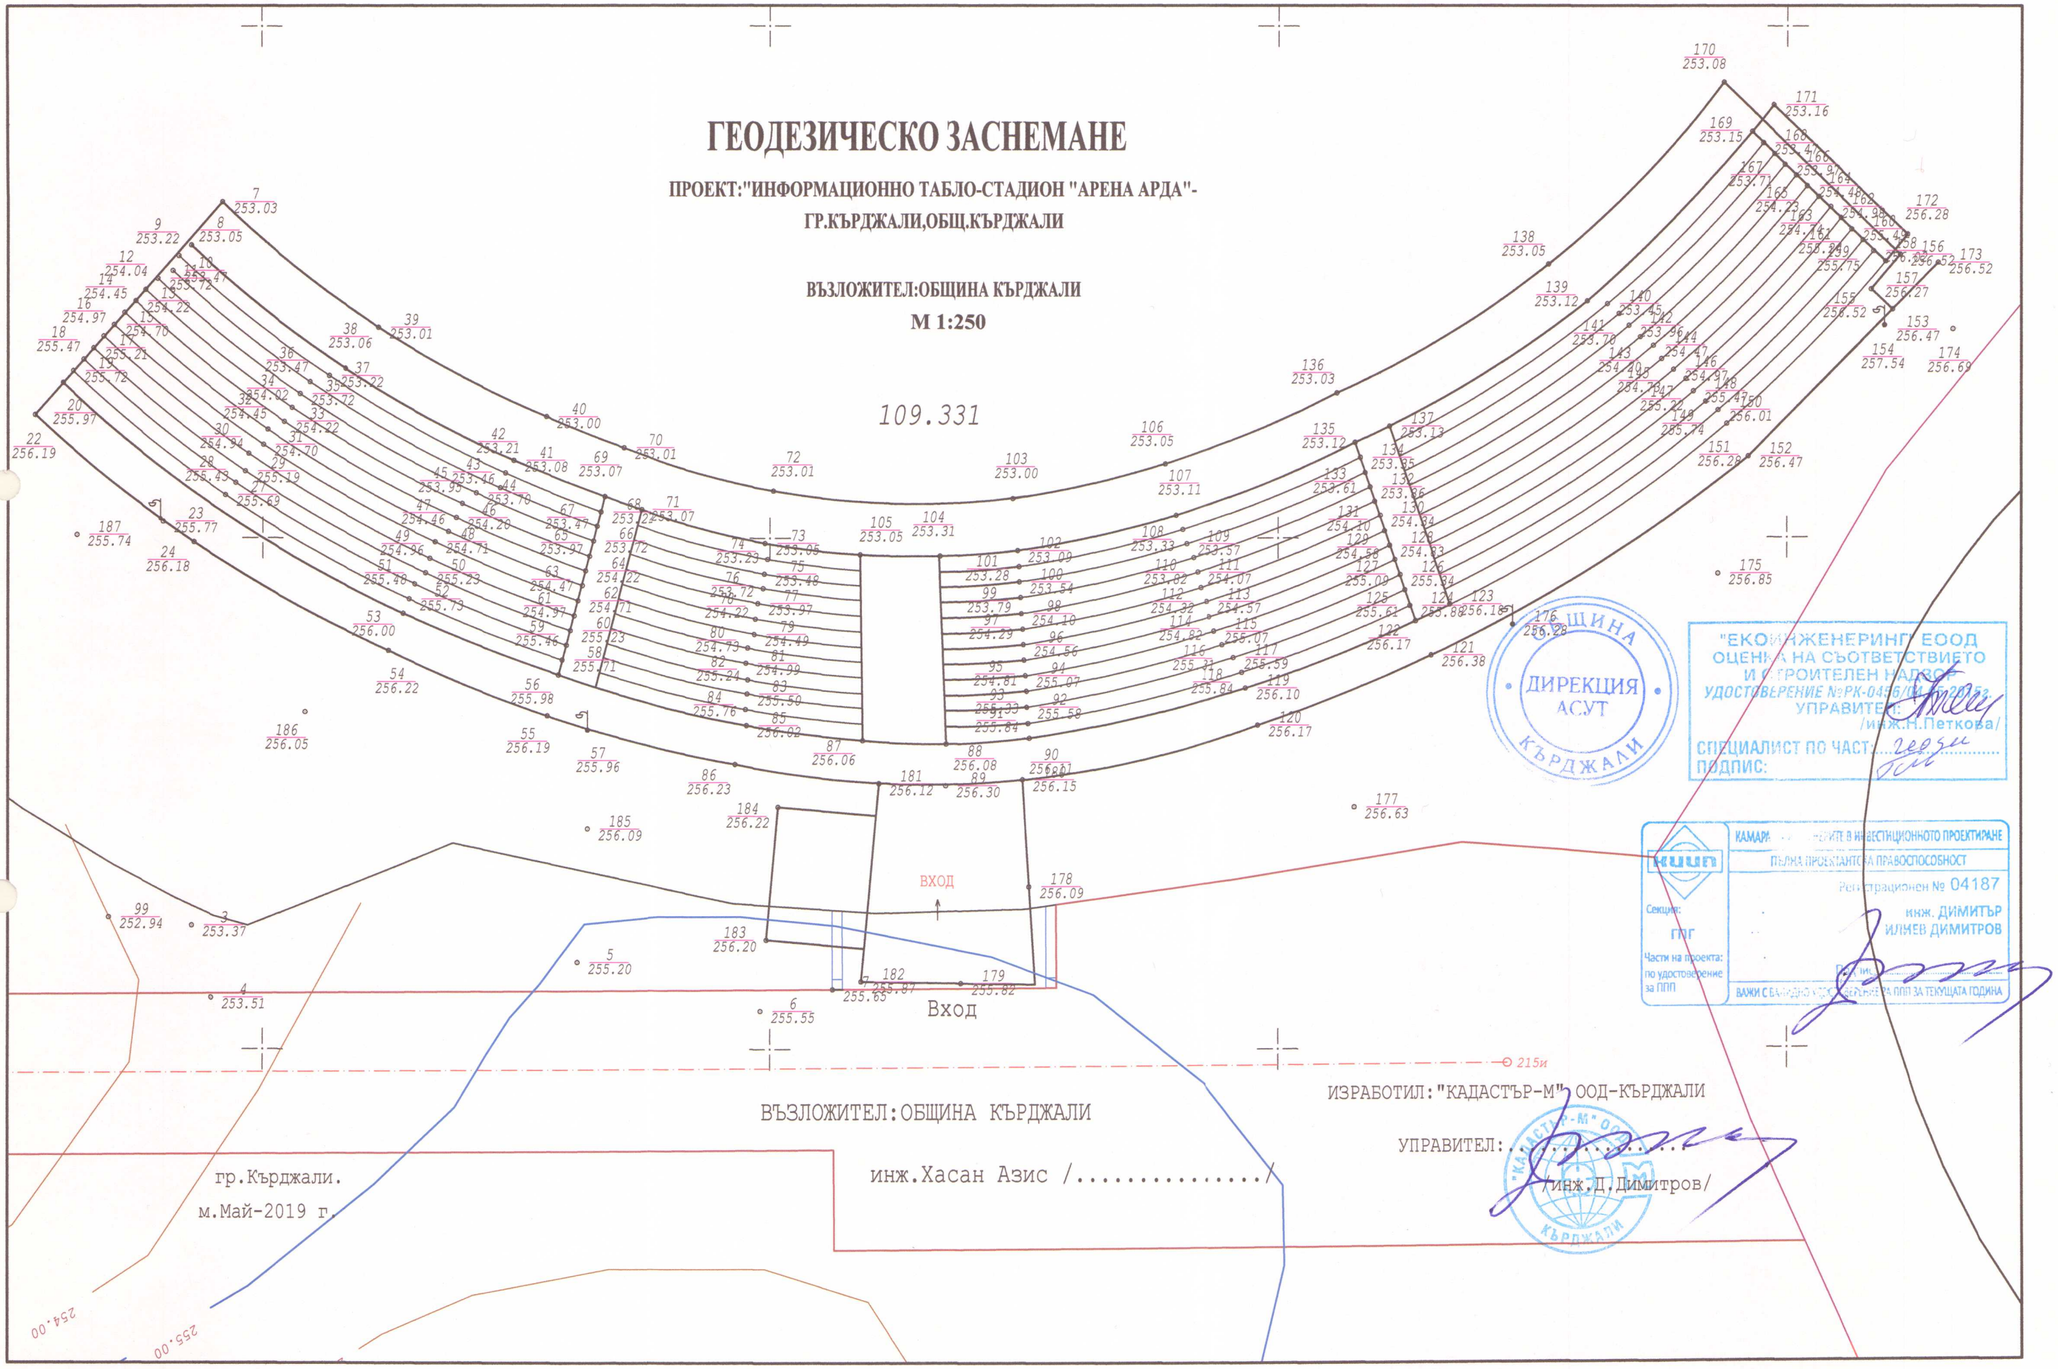

ВЪЗЛОЖИТЕЛ:ОБЩИНА КЪРДЖАЛИ

инж.Хасан Азис /...../

ИЗРАБОТИЛ:"КАДАСТЪР-М" ООД-КЪРДЖАЛИ

УПРАВИТЕЛ: .....

/инж.Д.Димитров/

гр.Кърджали.

м.Май-2019 г.

ОБЩИНА КЪРДЖАЛИ ДИРЕКЦИЯ АСУТ

"ЕКОИНЖЕНЕРИНГ" ЕООД
ОЦЕНКА НА СЪОТВЕТСТВИЕТО
И СТРОИТЕЛЕН НАДЗОР
УДОСТОВЕРЕНИЕ №РК-0456/0
УПРАВИТЕЛ:
/инж.Н.Петкова/
СПЕЦИАЛИСТ ПО ЧАСТ .....
ПОДПИС:

КАМАРА ... ЧЕНЕРИТЕ В ИНВЕСТИЦИОННОТО ПРОЕКТИРАНЕ
ПЪЛНА ПРОЕКТАНТСКА ПРАВОСПОСОБНОСТ
Регистрационен № 04187
инж. ДИМИТЪР ИЛИЕВ ДИМИТРОВ
Секция: ГПГ
Части на проекта: по удостоверение за ППП
ВАЖИ С ВАЛИДЕН ... ЗА ППП ЗА ТЕКУЩАТА ГОДИНА