


ПРОЕКТ:"ИНФОРМАЦИОННО ТАБЛО-СТАДИОН "АРЕНА АРДА"-
ГР.КЪРДЖАЛИ,ОБЩ.КЪРДЖАЛИ

ВЪЗЛОЖИТЕЛ:ОБЩИНА КЪРДЖАЛИ
М 1:250

109.331

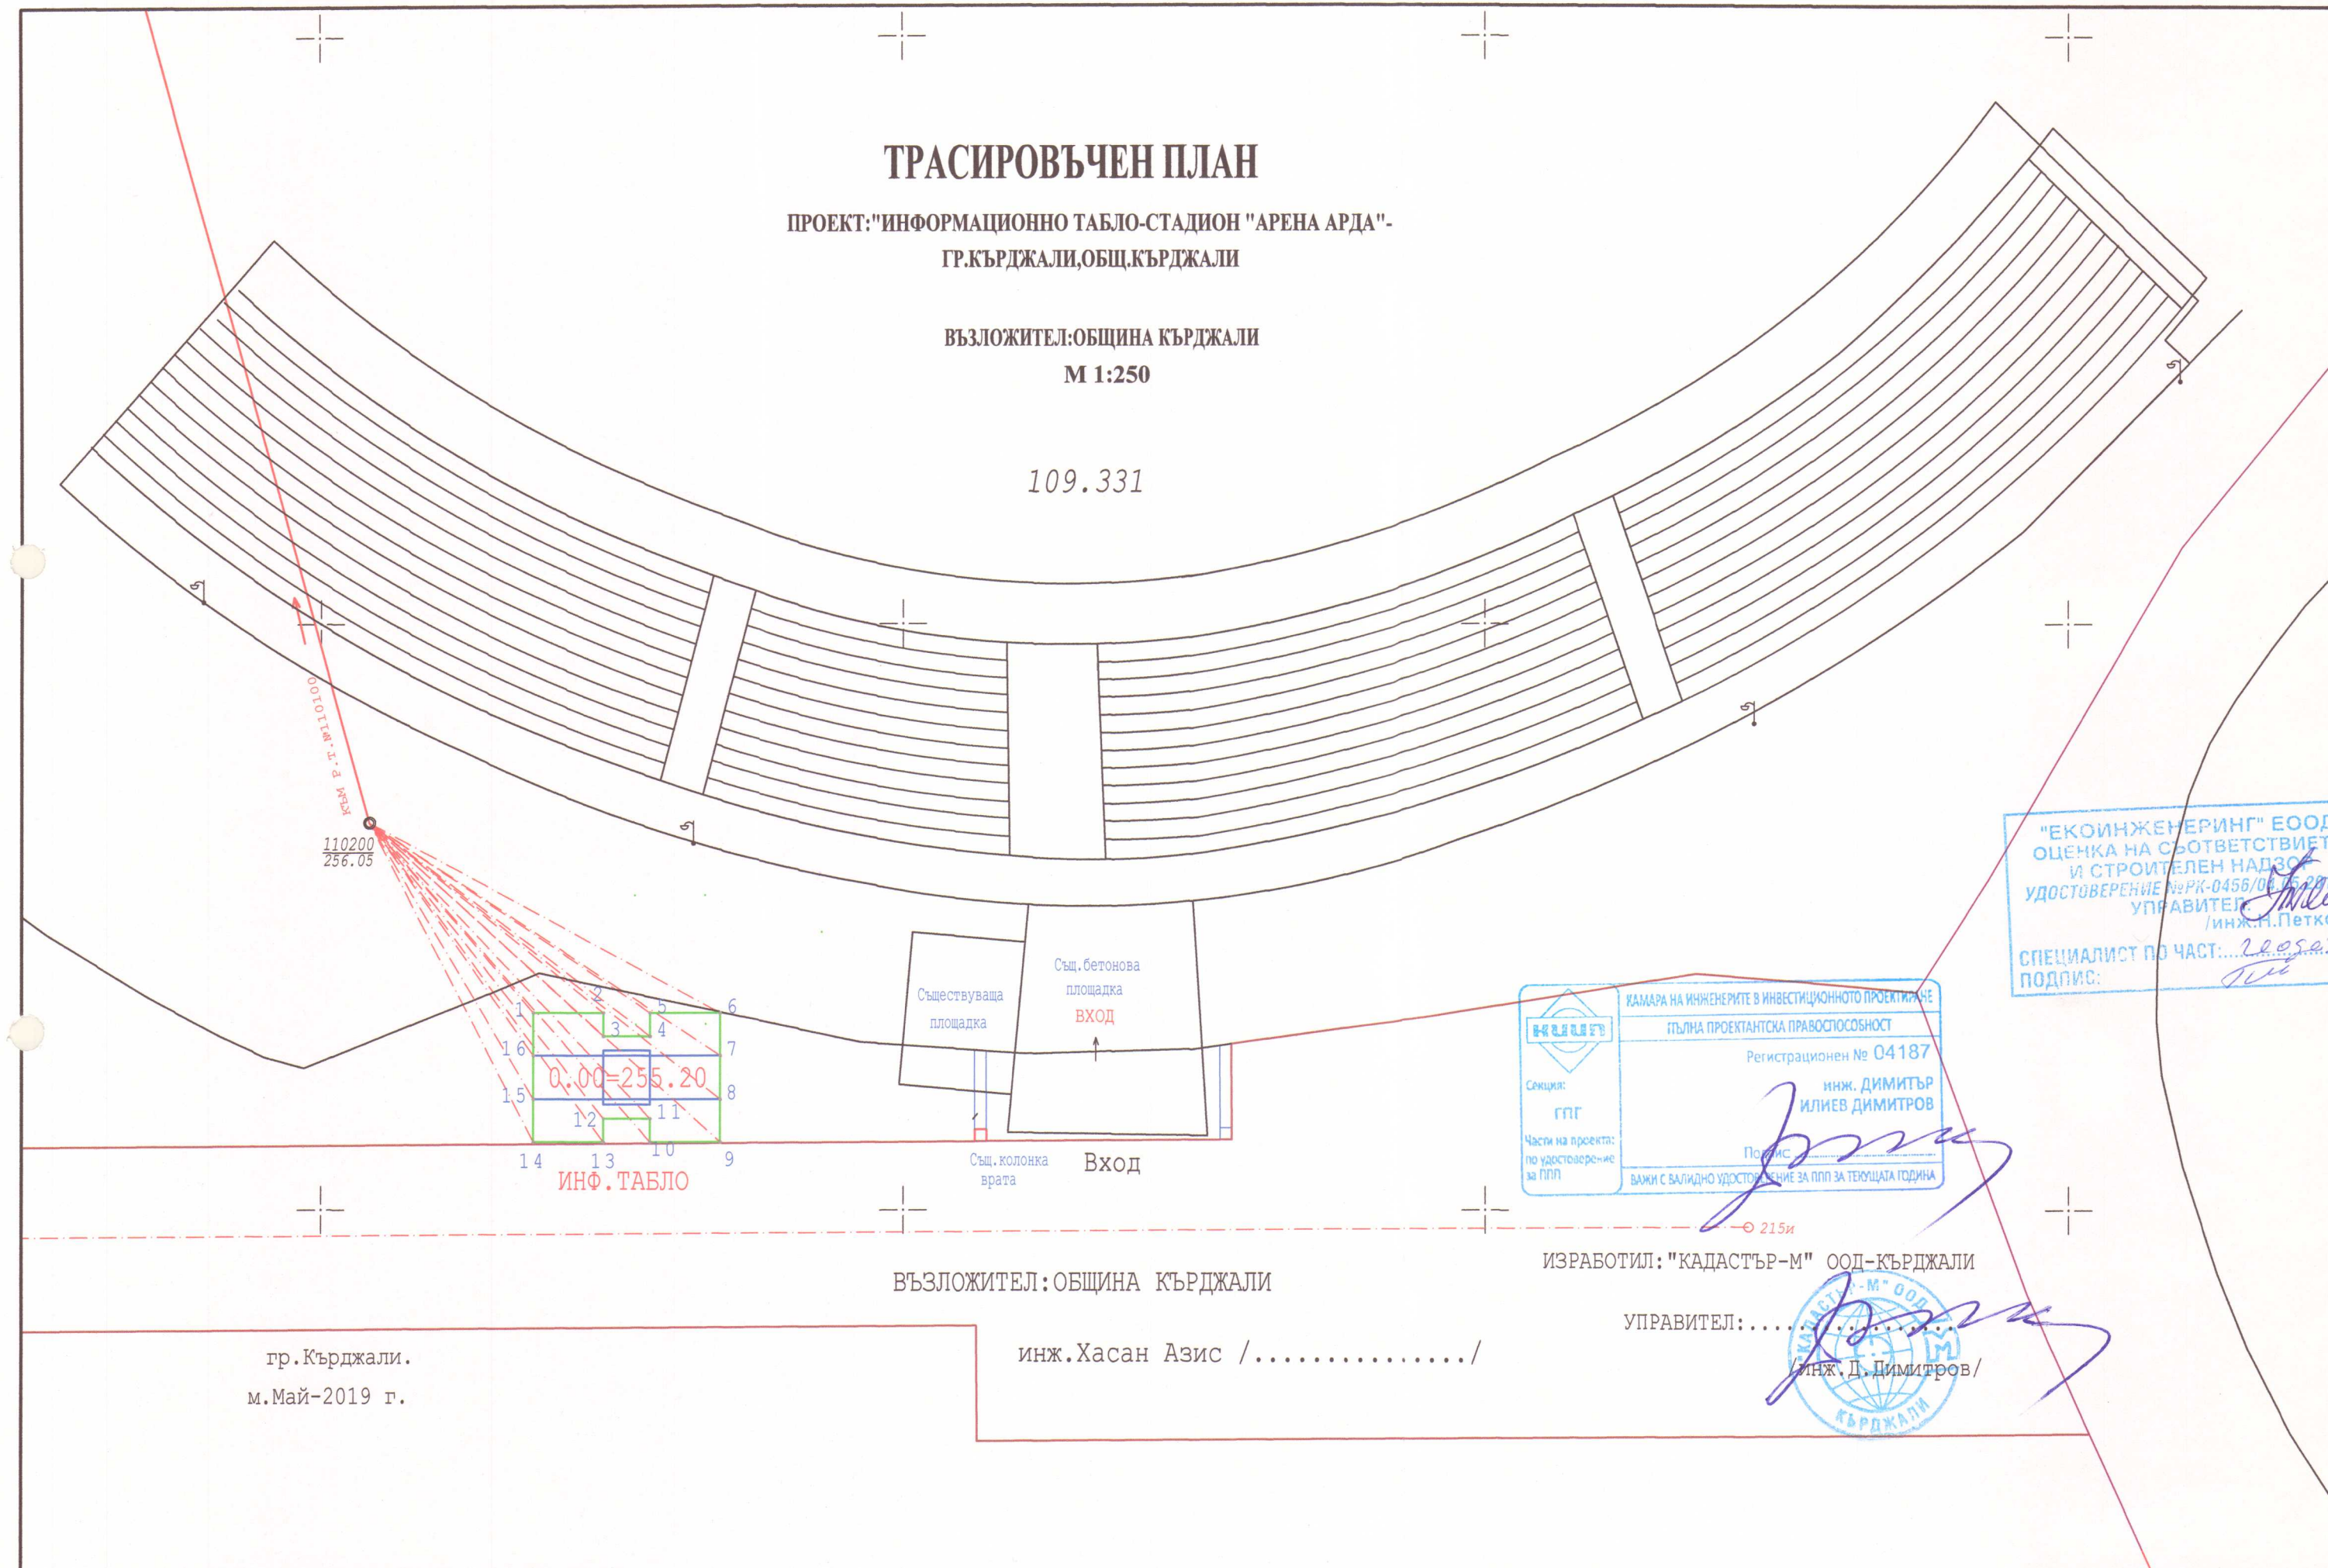

гр.Кърджали.
м.Май-2019 г.

ВЪЗЛОЖИТЕЛ: ОБЩИНА КЪРДЖАЛИ

инж.Хасан Азис /...../

ИЗРАБОТИЛ: "КАДАСТЪР-М" ООД-КЪРДЖАЛИ

УПРАВИТЕЛ:

/инж. Д. Димитров/