


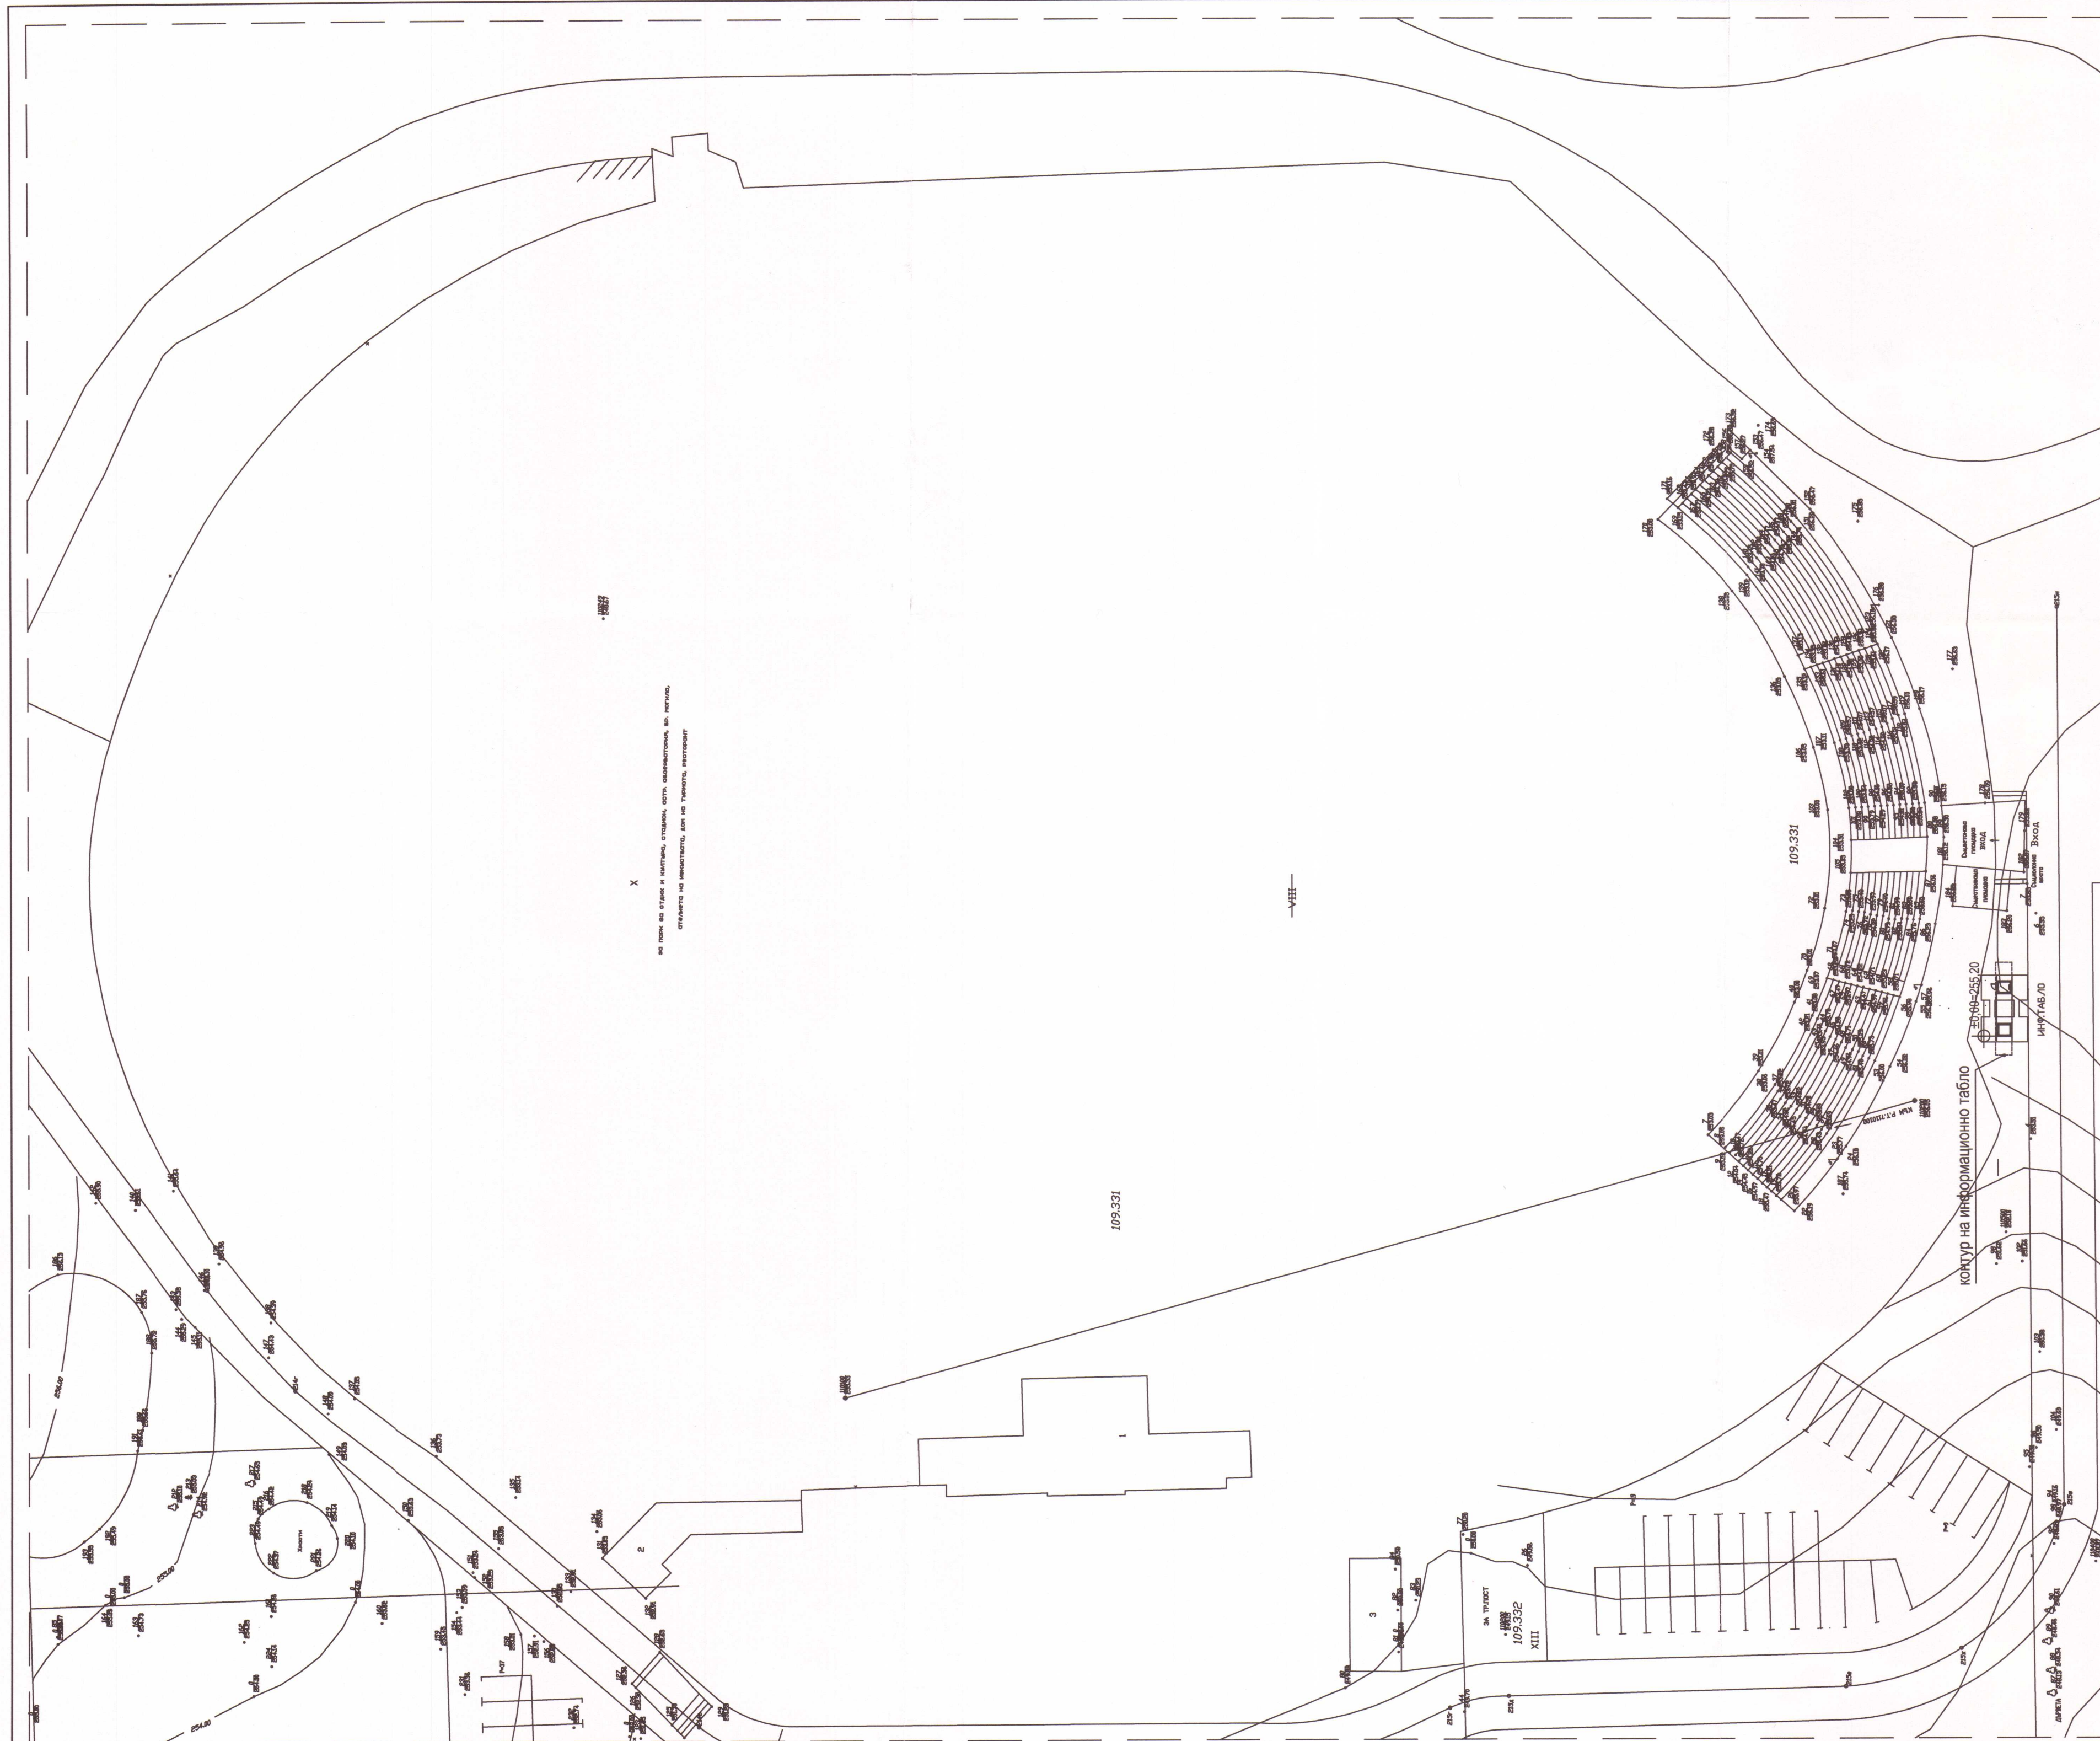

ОБЩИНА - КЪРДЖАЛИ
ОДОБРЯВАМ
Гл.архитект
14.06.2019
Доклад за съвкупна за съответствие
на проекта
от: Е. КОЛИНЧЕВ

"ЕКОИНЖЕНЕРИНГ" ЕООД
ОЦЕНКА НА СЪОТВЕТСТВИЕТО
И СТРОИТЕЛЕН НАДЗОР
УДОСТОВЕРЕНИЕ НРК-0435/07.01.18
УПРАВИТЕЛ
инж. Н. Петкова
СПЕЦИАЛИСТ ПО ЧАСТ 102
ПОДПИС: *[Signature]*

Възложител: "Община Кърджали"
/инж. Хасан Азис - Кмет/

ОБЕКТ:
Информационно табло -
Стадион "Арена Арда" -
гр. Кърджали, общ. Кърджали

ЧАСТНА ПРОЕКТАНТСКА ФАЗА: Машаб
АРХИТЕКТУРА ТП 1:500
арх. СТОЯН ГЕОРГИЕВ
печат Per. № 00770
2019. ПОДПИС: *[Signature]*

Проектант:
арх. Стоян Георгиев
арх. Мина Георгиева
Съгласували:
Геод. инж. Димитър Димитров
Дата: 05.2019 г. лист 1

Ситуация М 1:500