


ГЕОДЕЗИЧЕСКО ЗАСНЕМАНЕ
на Стадион Арена Ардагър-Кърджали
"Осветление футболен терен и лекоатлетическа писта"

Координатна система 1970 г.

гр.Кърджали

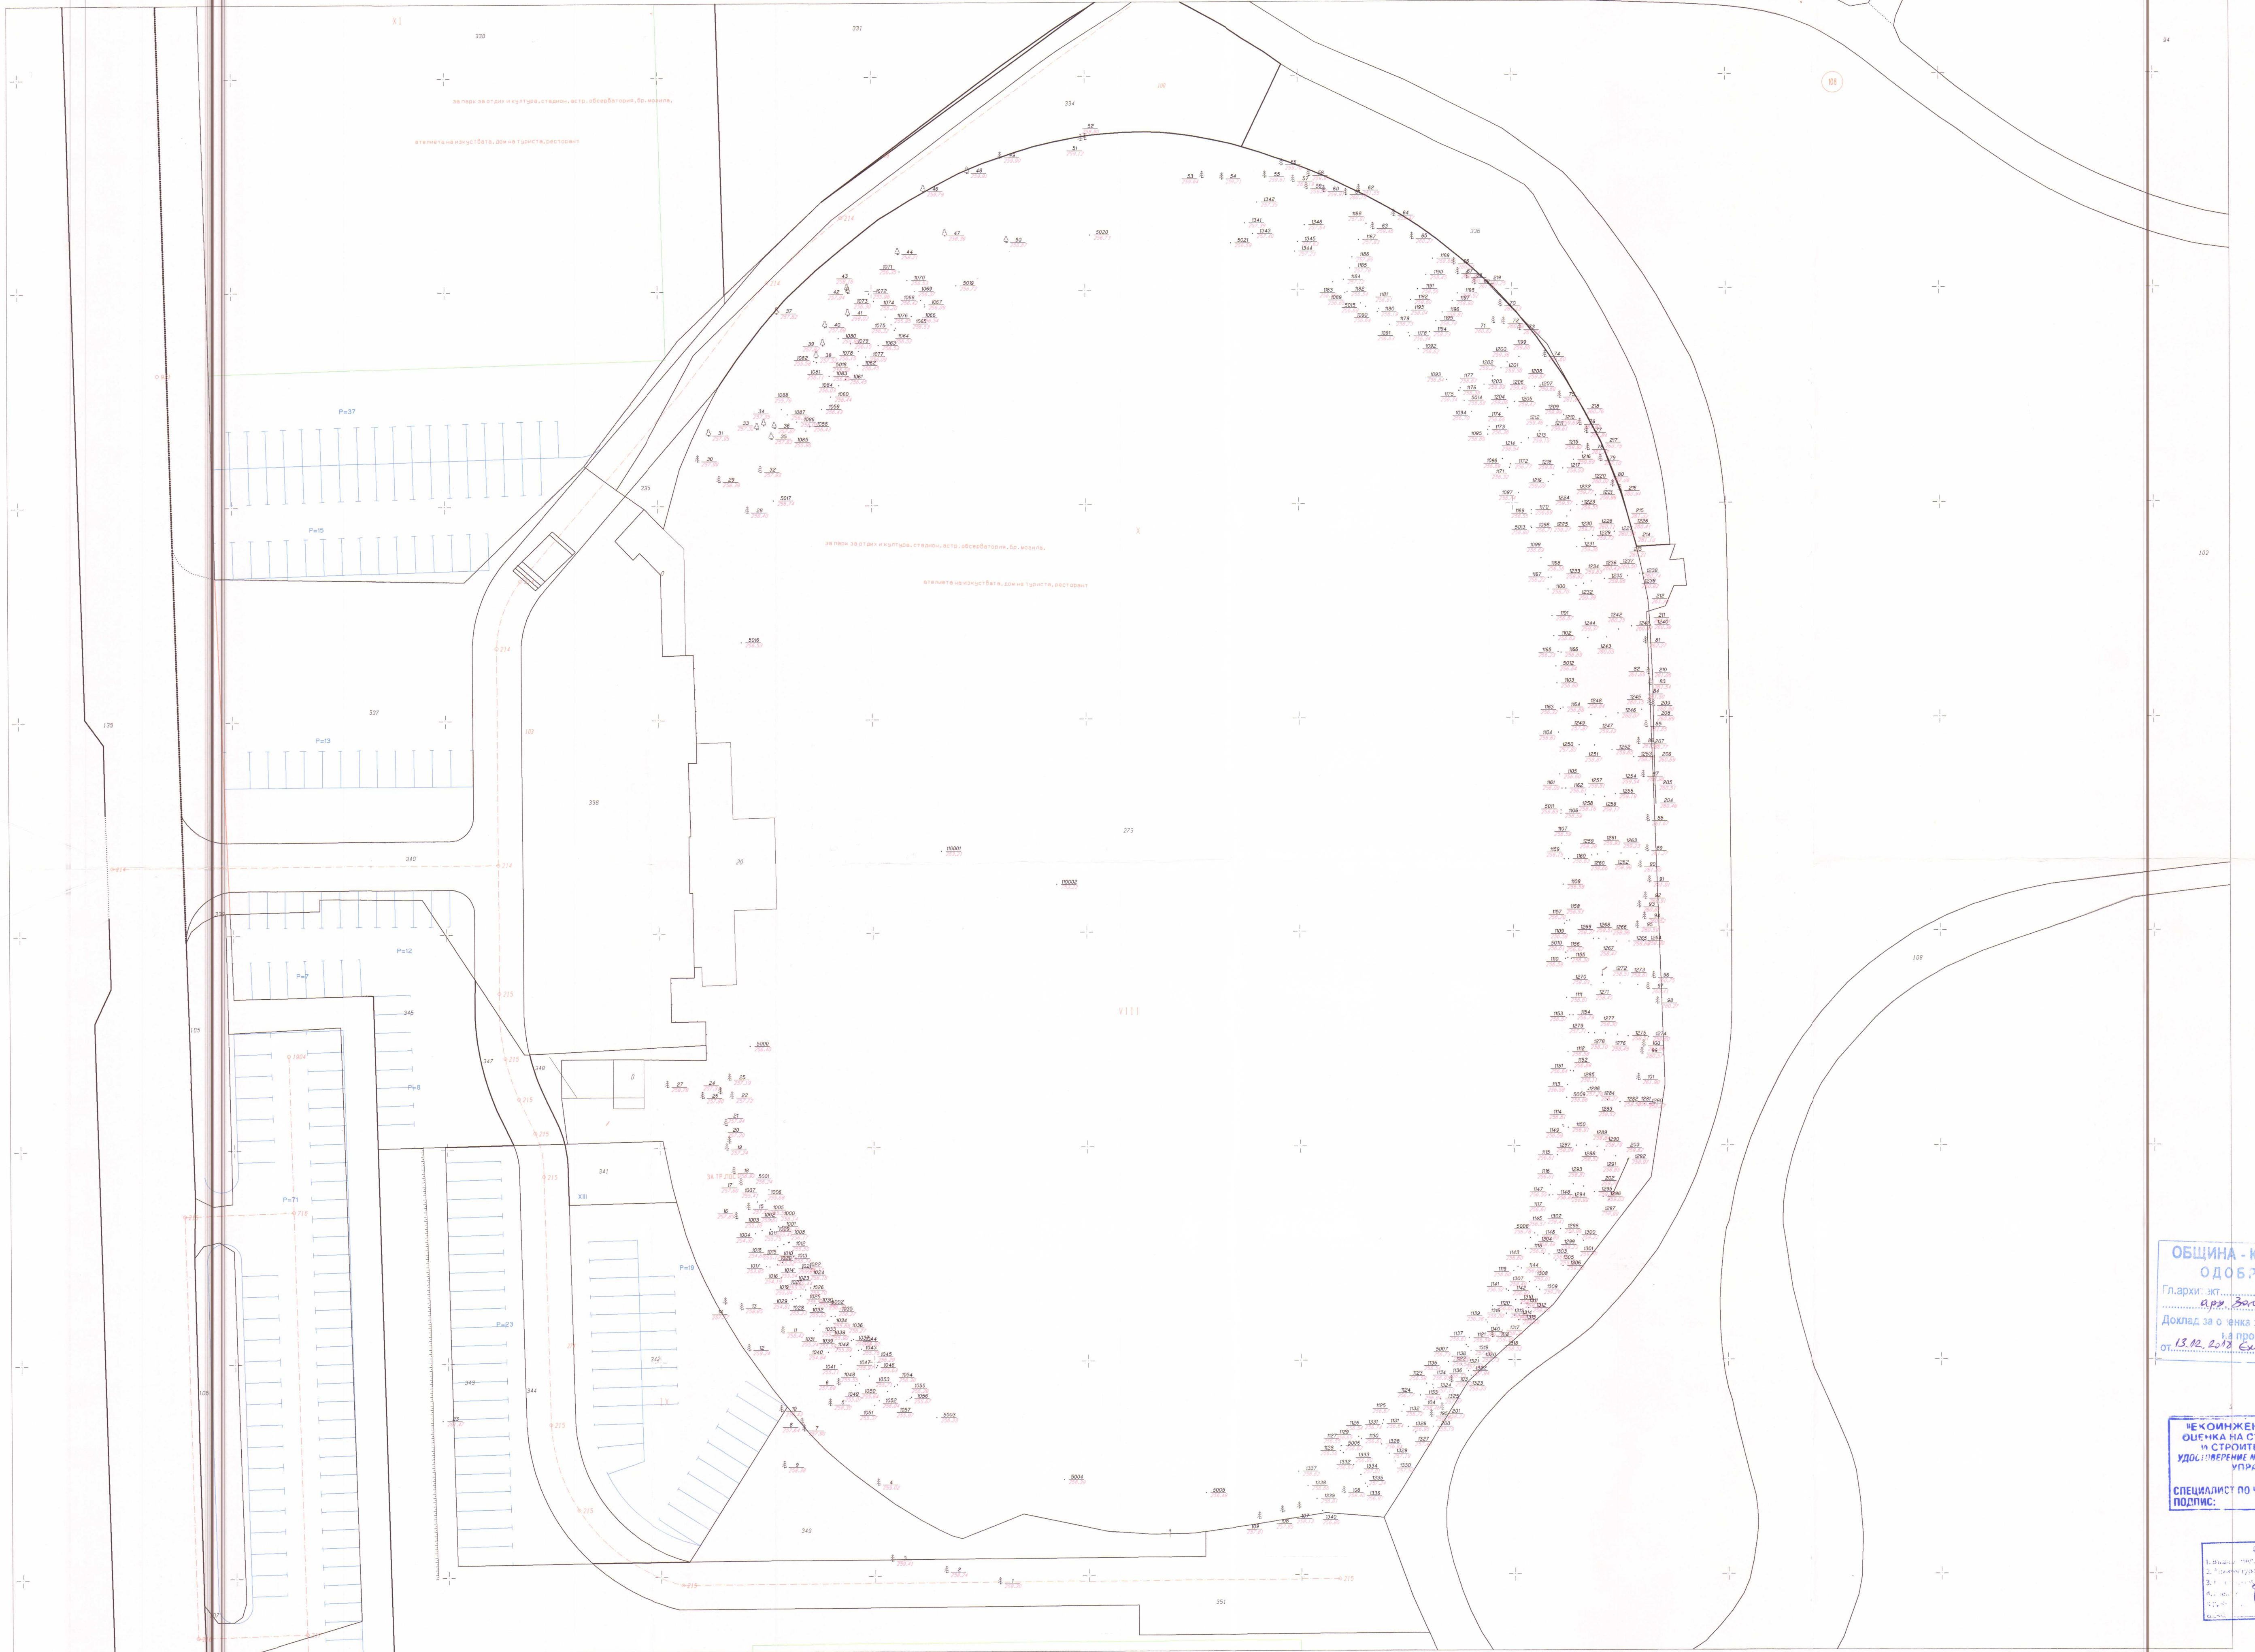

август 2018

1:500
1cm=5m

ОБЩИНА - КЪРДЖАЛИ
ОДОБРЯВАМ
Гл. арх. инж. *арх. Златина*
Доклад за оценка за съответствие
от 13.02.2018 г. *Снежана*

ТЕХНИЧЕСКОЕ ООД
ОЦЕНКА НА СЪОТВЕТСТВИЕТО
НА СТРОИТЕЛЕН НАПРАВЛЕНИЕ
УДОЛЪЖЕНИЕ НАРЪЧ-ПАСОВАТО
УПРАВЛЕНИЕ
ИНЖЕНЕРСТВО
СПЕЦИАЛИСТ ПО ЧАСТ *Златина*
ПОДПИС: *Златина*

СТЕПАСУВАЛИ
ОБЩИНА - КЪРДЖАЛИ
1. Проектант 2. Проверка 3. Изпълнение 4. Контрол 5. Технически 6. Проектант 7. Проверка 8. Изпълнение 9. Контрол 10. Технически 11. Проектант

