
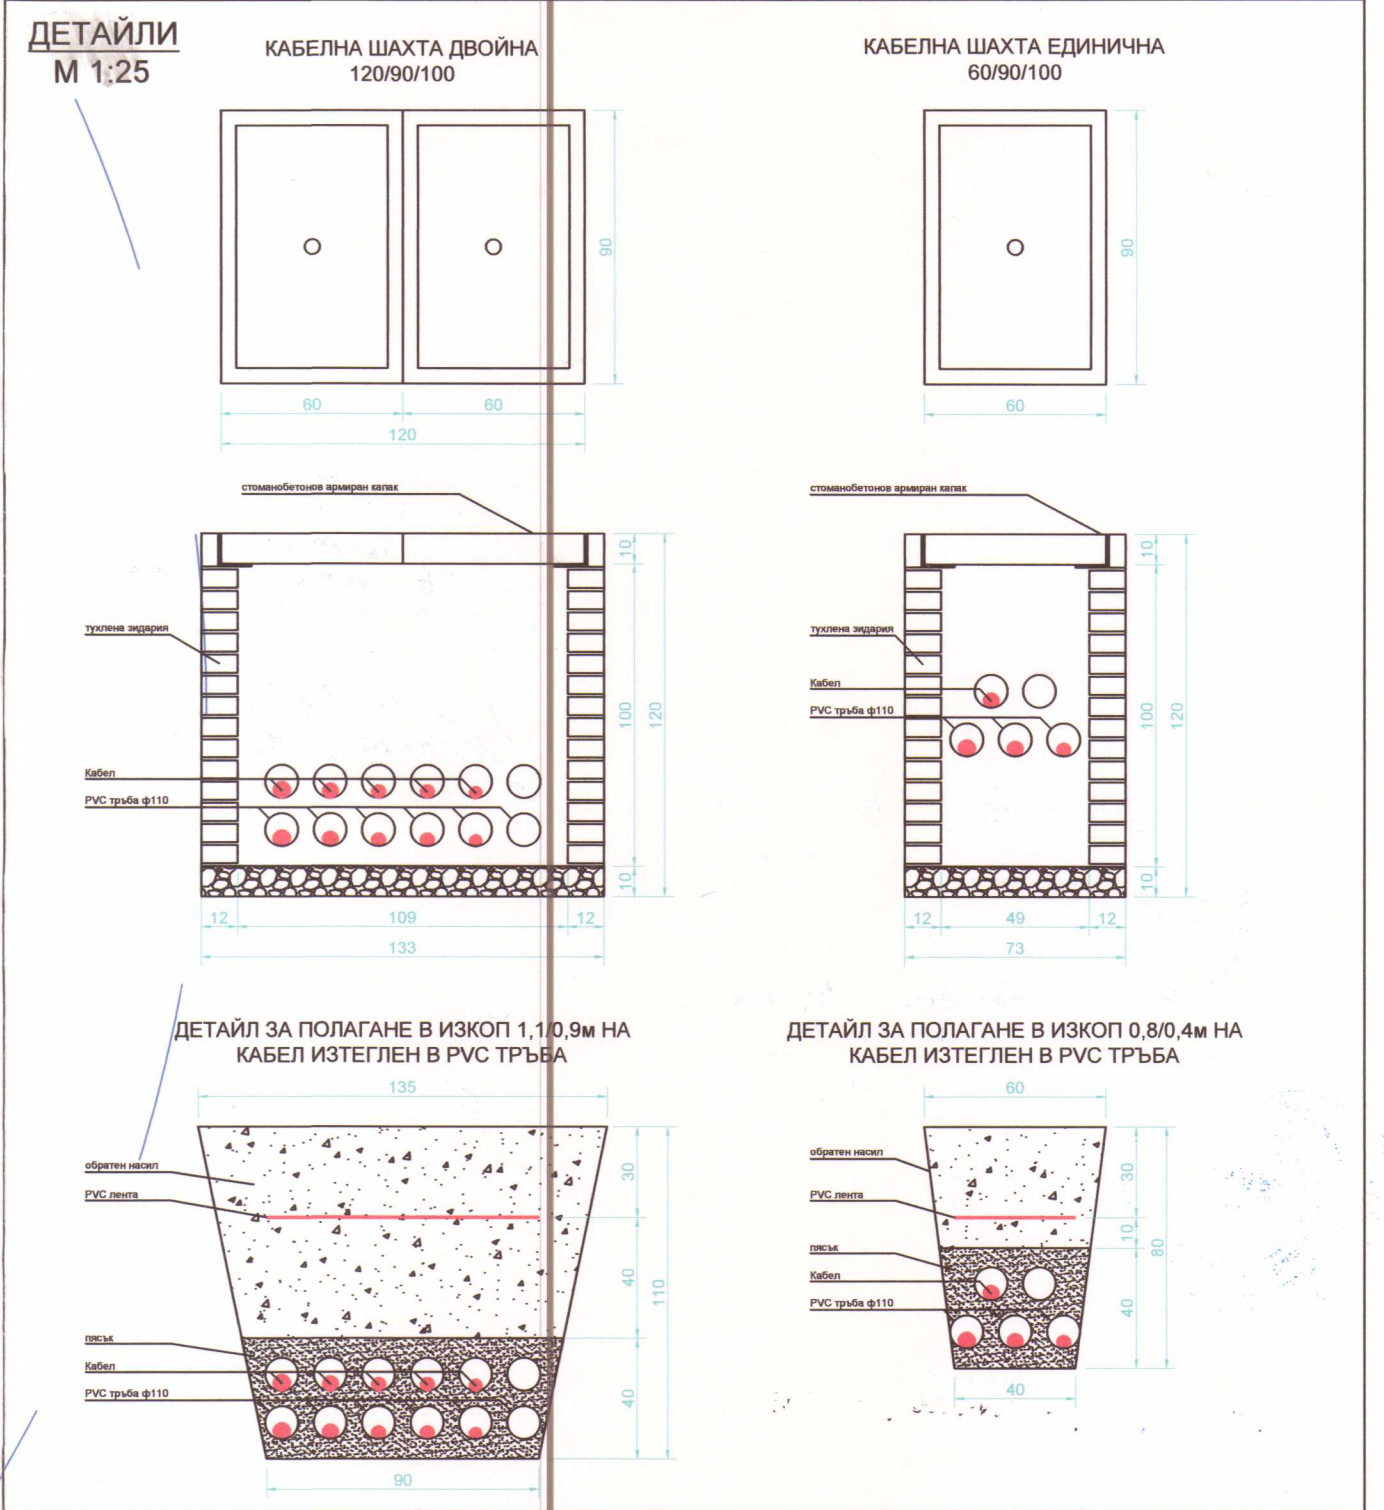


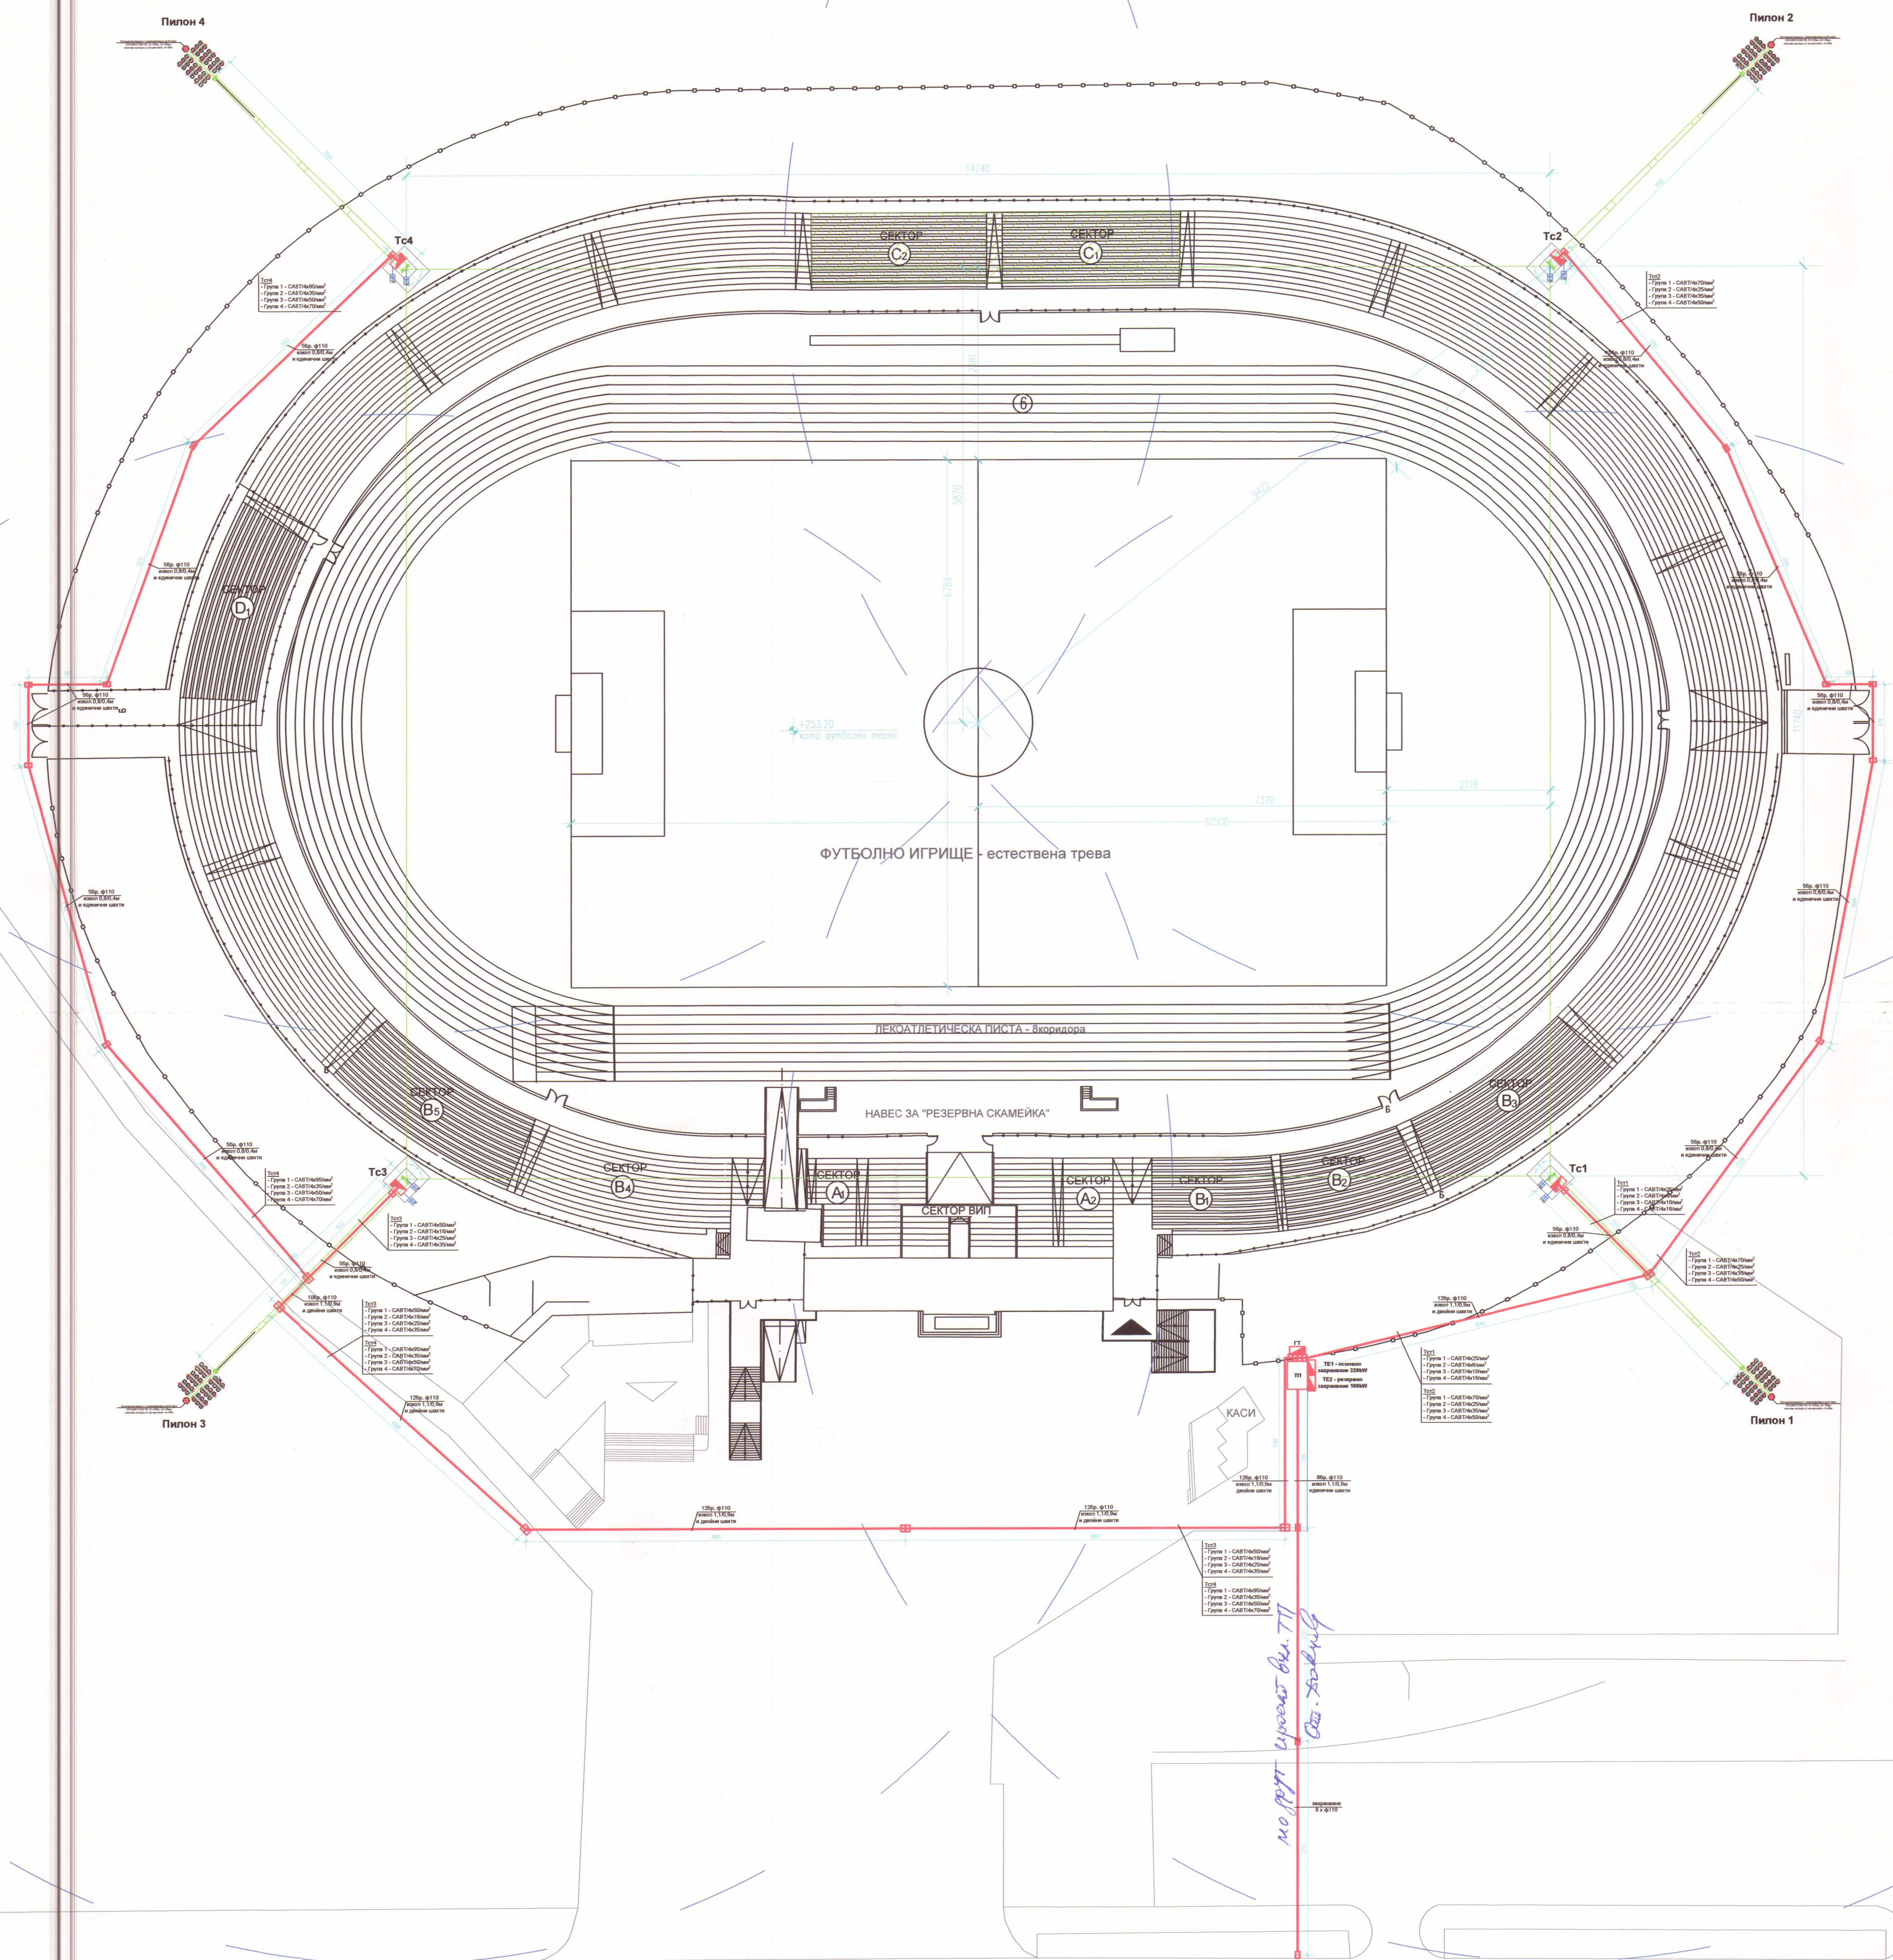

"ЕКОИНЖЕНЕРИНГ" ЕООД
ОЦЕНКА НА СЪОТВЕТСТВИЕТО
И СТРОИТЕЛЕН НАДЗОР
УДОСТОВЕРЕНИЕ № ПК-045/04-05-2018
УПРАВИТЕЛ: *И. Петкова*
СПЕЦИАЛИСТ ПО ЧАСТ: *И. Петкова*
ПОДПИС:

ОБЕКТ	СТАДИОН „АРЕНА АРДА“ - ГР. КЪРДЖАЛИ „ОСВЕЛЕНИЕ ФУТБОЛЕН ТЕРЕН И ЛЕКОАТЛЕТИЧЕСКА ПИСТА“		
ВЪЗЛОЖИТЕЛ	Община Кърджали - Т. Иванова		
СМГЛАСУВАЛ	ПОДПИС: <i>Т. Иванова</i>		
VI ЕТ "ВИМАКС" - Симона Цветкова - Валентин Иванов проектантско бюро			
УПРАВИТЕЛ	ИНЖ. В. ИВАНОВ		
ПРОЕКТАНТ	ИНЖ. В. ИВАНОВ		
ПЕЧАТ	ПОДПИС: <i>В. Иванов</i>		

ОБЩИНА - КЪРДЖАЛИ
ОДОБРЯВАМ
Гл. арх. *С. Митов*
Дел. пълн. за оценка за съответствие
13.12.2018 г. *С. Митов*

СМГЛАСУВАЛИ	ПОДПИС
Архитектура	
Конструкции	
Геодизия	
Геология	
ПБ	

ЧАСТ	ЕЛЕКТРО	ФАЗА	ТП
ЧЕРТЕЖ	Осветителна инсталация футболен терен	МАЩАБ	1: 500
ЛИСТ	1/5	ДАТА	08.2018

Информацията, съдържаща се в този документ, е собственост на ЕТ "ВИМАКС", не може да се използва за други цели, освен за които е предназначена. Никаква част от този документ не може да се репродуцира, под каквато и да било форма, която и да се появи на трети страни, без разрешението на ЕТ "ВИМАКС" в писмена форма.