


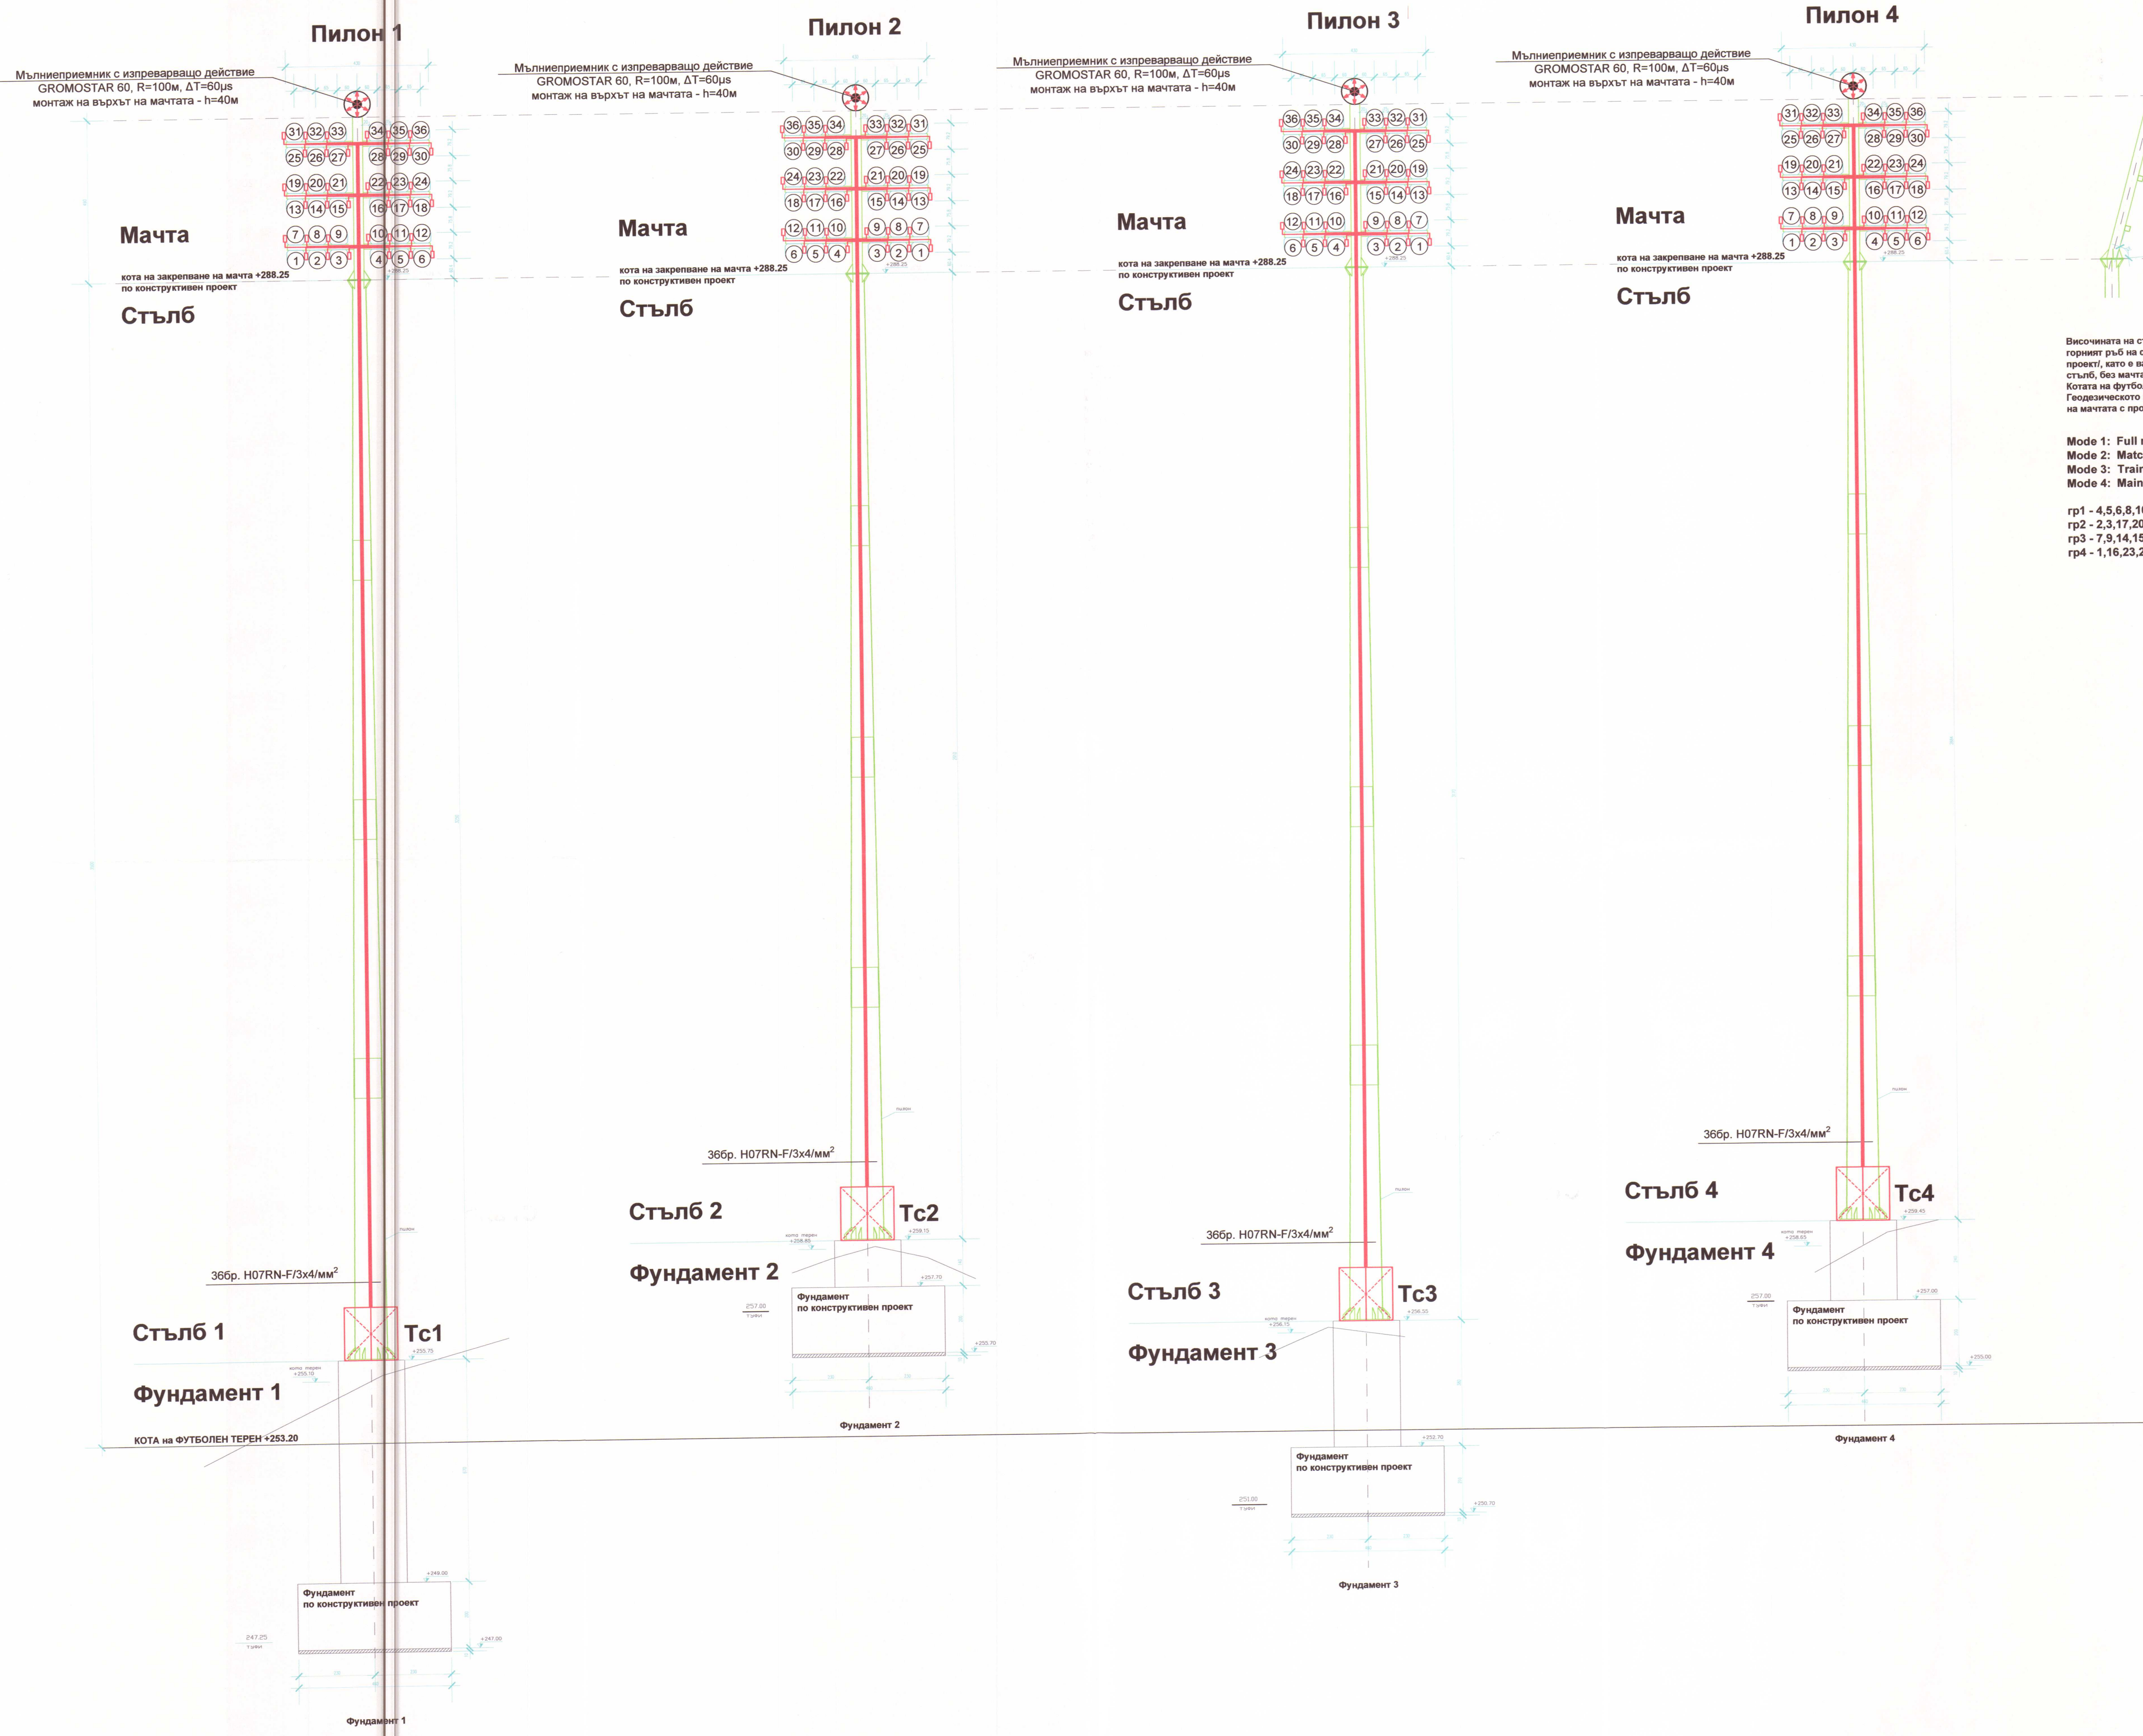

Височината на стълбовете се определя от катата на горния ръб на съответният фундамент по конструктивен проект, като в важно общата височина на фундамент и стълб, без мачта да е 35м спрямо футболният терен. Катата на футболният терен е +253,20 според Геодезическото заснемане, следователно катата за монтаж на мачтата с проекторите трябва да бъде +288,20.

- Mode 1: Full match mode (FMM) - гр1 + гр2 + гр3 + гр4  
Mode 2: Match continuity mode (MCM) - гр2 + гр3 + гр4  
Mode 3: Training mode (TM) - гр3 + гр4  
Mode 4: Maintenance mode (MM) - гр4
- гр1 - 4,5,6,8,10,11,12,13,18,19,31,32,33,34,35,36;  
гр2 - 2,3,17,20;  
гр3 - 7,9,14,15,21,22,24;  
гр4 - 1,16,23,25,26,27,28,29,30;

"ЕКОИНЖЕНЕРИНГ" ЕООД  
ОЦЕНКА НА СЪОТВЕТСТВИЕТО  
И СТРОИТЕЛЕН НАДЗОР  
УДОСТОВЕРЕНИЕ ИРК-1450/14.05.2014  
УПРАВИТЕЛ  
инж. Н. Петкова  
СПЕЦИАЛИСТ ПО ЧАСТ: *[Signature]*  
ПОДПИС:

|                                                                             |  |                                                                                                |  |
|-----------------------------------------------------------------------------|--|------------------------------------------------------------------------------------------------|--|
| ОБЕКТ                                                                       |  | СТАДИОН „АРЕНА АРДА“ - ГР. КЪРДЖАЛИ<br>„ОСВЕТИТЕЛЕН ФУТБОЛЕН ТЕРЕН<br>И ЛЕКОАТЛЕТИЧЕСКА ПИСТА“ |  |
| ВЪЗЛОЖИТЕЛ                                                                  |  | Община Кърджали                                                                                |  |
| СЪГЛАСУВАЛ                                                                  |  | ПОДПИС                                                                                         |  |
| VI ЕТ "ВИМАКС" - Симона Цветкова - Валентин Иванов<br>MAX проектантско бюро |  | ПОДПИС                                                                                         |  |
| УПРАВИТЕЛ                                                                   |  | инж. В. Иванов                                                                                 |  |
| ПРОЕКТАНТ                                                                   |  | инж. В. Иванов                                                                                 |  |
| ПЕЧАТ                                                                       |  | ПОДПИС                                                                                         |  |
| СЪГЛАСУВАЛИ                                                                 |  | ПОДПИС                                                                                         |  |
| Архитектура                                                                 |  |                                                                                                |  |
| Конструкции                                                                 |  |                                                                                                |  |
| Геодезия                                                                    |  |                                                                                                |  |
| Геодезия                                                                    |  |                                                                                                |  |
| ПБ                                                                          |  |                                                                                                |  |
| ЧАСТ                                                                        |  | ЕЛЕКТРО                                                                                        |  |
| ЧЕРТЕЖ                                                                      |  | Осветителна инсталация<br>стълбове и мачти                                                     |  |
| ЛИСТ                                                                        |  | 2/5                                                                                            |  |
| ФАЗА                                                                        |  | ТП                                                                                             |  |
| МАЩАБ                                                                       |  | 1: 100                                                                                         |  |
| ДАТА                                                                        |  | 08.2018                                                                                        |  |

Информацията, съдържаща се в този документ, е собственост на ЕТ "ВИМАКС", не може да се използва за други цели, освен за които е предназначена. Всякакви изменения и допълнения трябва да бъдат одобрени от ЕТ "ВИМАКС" писмено.

ОБЩИНА - КЪРДЖАЛИ  
ОДОБРЯВАМ  
Гл. арх. *[Signature]*  
Доклад за оценка за отговаряне  
от 13.12.2013 г. *[Signature]*  
С 600