


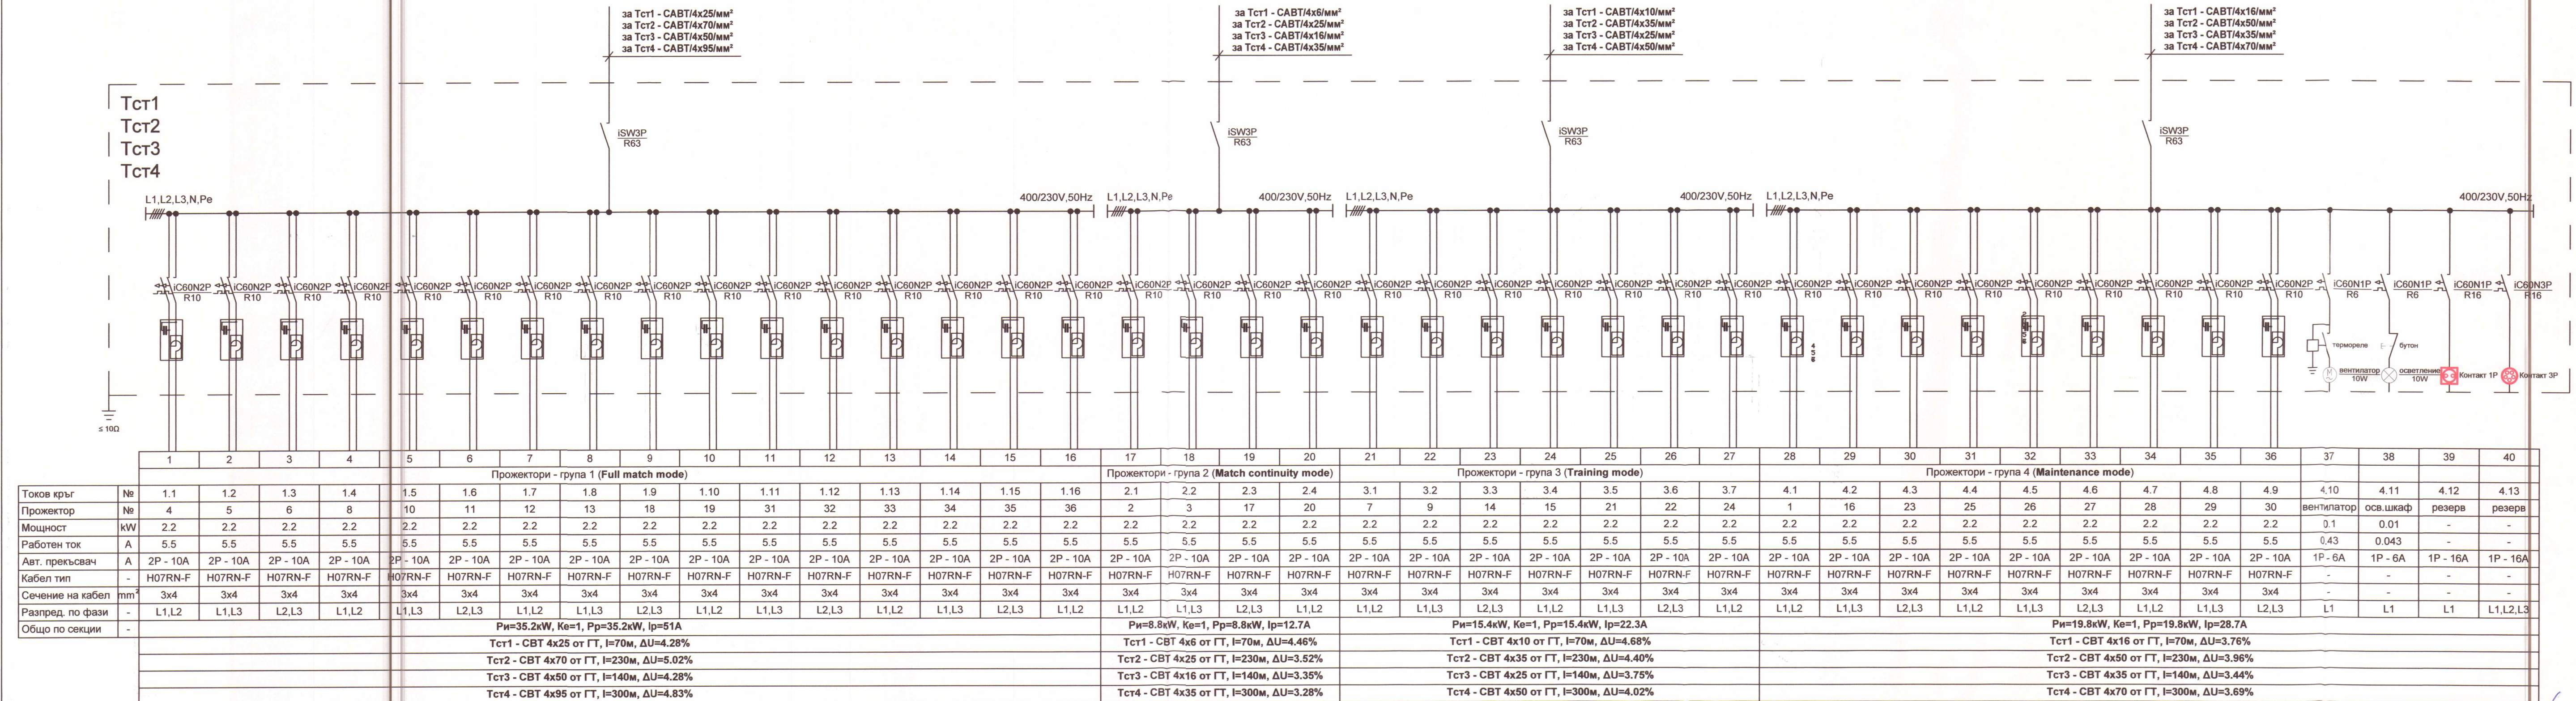

ЗАБЕЛЕЖКИ:

1. Табло метално, заключваемо, за монтаж на фундамент, негоримо, влагозащитено.
2. Вход и изходи - отдолу.
3. Цялата апаратура е избрана и съобразена с продуктова гама на Schneider Electric.

"ЕКОИНЖЕНЕРИНГ" ЕООД
ОЦЕНКА НА СЪОТВЕТСТВИЕТО
И СТРОИТЕЛЕН НАДЗОР
УДОСТОВЕРЕНИЕ № ПК-0456/14.05.2018
УПРАВИТЕЛ: (инж. Н. Петкова)
ПОДПИС: [Signature]

ОБЕКТ: СТАДИОН „АРЕНА АРДА“ - ГР. КЪРДЖАЛИ
„ОСВЕТЛЕНИЕ ФУТБОЛЕН ТЕРЕН И ЛЕКОАТЛЕТИЧЕСКА ПИСТА“

ВЪЗЛОЖИТЕЛ: Община Кърджали - (инж. В. Иванов) - Кмет

СЪГЛАСУВАЛ: [Signature] ПОДПИС

VI ЕТ "ВИМАКС - Симона Цветкова - Валентин Иванов" проектантско бюро

УПРАВИТЕЛ: инж. В. Иванов

ПРОЕКТАНТ: инж. В. Иванов

ПЕЧАТ: [Stamp]

СЪГЛАСУВАЛИ: [Signatures] ПОДПИС

Архитектура

Конструкции

Геодезия

Геология

ПБ

ЧАСТ: ЕЛЕКТРО

ЧЕРТЕЖ: Еднолинейна схема табла Тст1, Тст2, Тст3, Тст4

ЛИСТ: 3 / 5

ФАЗА: III

МАЩАБ: 1:100

ДАТА: 08. 2018

Информацията, съдържаща се в този документ, е собственост на ЕТ "ВИМАКС".
Никаква част от този документ не може да се репродуцира, под каквато и да било форма,
както и да се предава на трети страни, без разрешението на ЕТ "ВИМАКС" в писмена форма.