



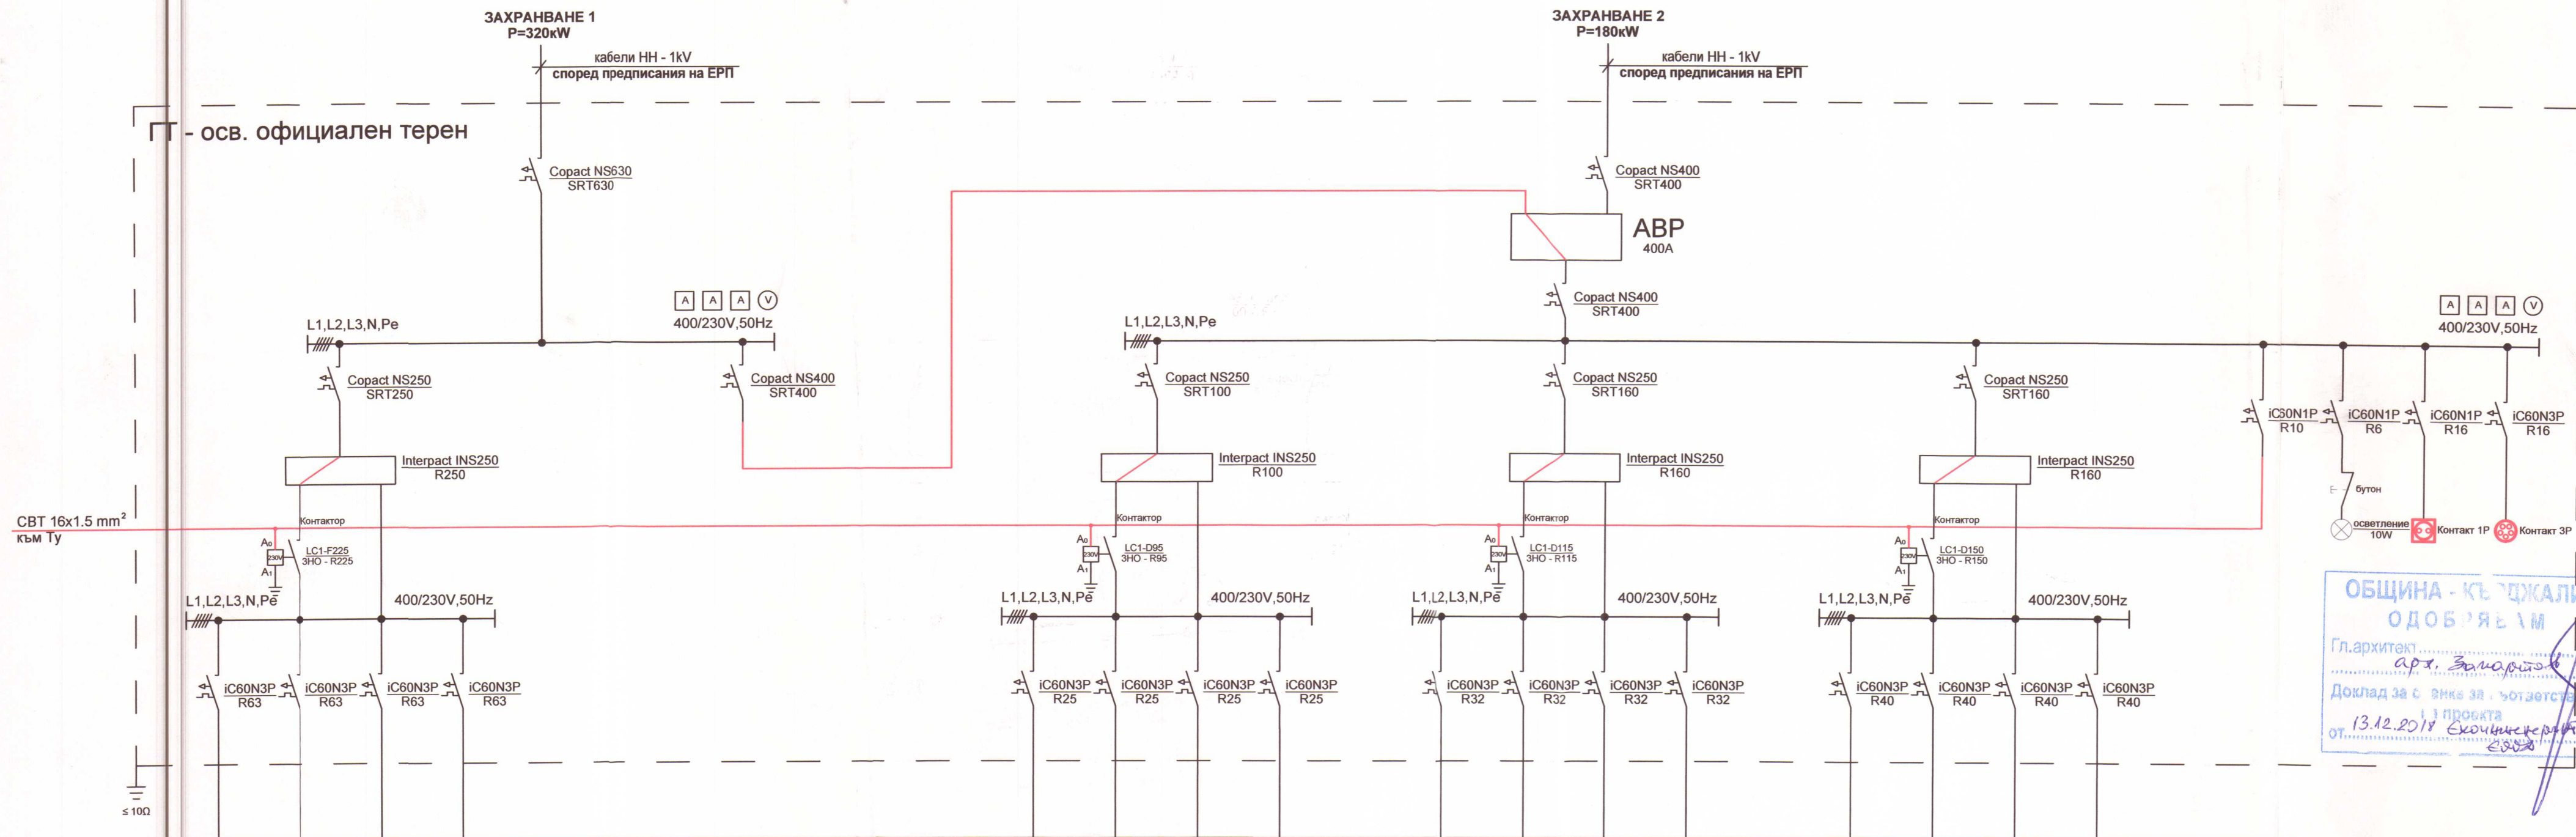

		Прожектори - група 1 (Full match mode)				ABP - Основно захр. на групи 2, 3, 4				Прожектори - група 2 (Match continuity mode)				Прожектори - група 3 (Training mode)				Прожектори - група 4 (Maintenance mode)					Оперативна	осв.шкаф	резерв	резерв				
Токов кръг	№	1.1	1.2	1.3	1.4						2.1	2.2	2.3	2.4		3.1	3.2	3.3	3.4		4.1	4.2	4.3	4.4		-	-	-	-	
Съглас	-	Tct1	Tct2	Tct3	Tct4						Tct1	Tct2	Tct3	Tct4		Tct1	Tct2	Tct3	Tct4		Tct1	Tct2	Tct3	Tct4		Ty	осв.шкаф	резерв	резерв	
Мощност	kW	35.2	35.2	35.2	35.2						8.8	8.8	8.8	8.8		15.4	15.4	15.4	15.4		19.8	19.8	19.8	19.8		-	0.01	-	-	
Работен ток	A	51	51	51	51						12.7	12.7	12.7	12.7		22.3	22.3	22.3	22.3		28.7	28.7	28.7	28.7		-	0.043	-	-	
Авт. прекъсвач	A	3P - 63A	3P - 63A	3P - 63A	3P - 63A						3P - 25A	3P - 25A	3P - 25A	3P - 25A		3P - 32A	3P - 32A	3P - 32A	3P - 32A		3P - 40A	3P - 40A	3P - 40A	3P - 40A		1P - 10A	1P - 6A	1P - 16A	1P - 16A	
Кабел тип	-	CABT	CABT	CABT	CABT						CABT	CABT	CABT	CABT		CABT	CABT	CABT	CABT		CABT	CABT	CABT	CABT		CBT	-	-	-	
Сечение на кабел	mm²	4x25	4x70	4x50	4x95						4x6	4x25	4x16	4x35		4x10	4x35	4x25	4x50		4x16	4x50	4x35	4x70		16x1.5	-	-	-	
Дължина на кабел	m	70	230	140	300						70	230	140	300		70	230	140	300		70	230	140	300		-	-	-	-	
Пад на напрежение	%	4.28	5.02	4.28	4.83						4.46	3.52	3.35	3.28		4.68	4.40	3.75	4.02		3.76	3.96	3.44	3.69		-	-	-	-	
Разпред. по фази	-	L1,L2,L3	L1,L2,L3	L1,L2,L3	L1,L2,L3						L1,L2,L3	L1,L2,L3	L1,L2,L3	L1,L2,L3		L1,L2,L3	L1,L2,L3	L1,L2,L3	L1,L2,L3		L1,L2,L3	L1,L2,L3	L1,L2,L3	L1,L2,L3		L1	L1	L1	L1,L2,L3	
Общо по секции	-	Pи=140.8kW, Ке=1, Pp=140.8kW, Ip=204A				Pи=180kW, Ке=1, Pp=180kW, Ip=260A				Pи=35.2kW, Ке=1, Pp=35.2kW, Ip=51A				Pи=61.6kW, Ке=1, Pp=61.8kW, Ip=90A				Pи=79.2kW, Ке=1, Pp=79.2kW, Ip=115A												
Общо по източници	-	Pи=320kW, Ке=1, Pp=320kW, Ip=465A								Pи=180kW, Ке=1, Pp=180kW, Ip=260A																				

ЗАБЕЛЕЖКИ:

1. Табло метално, заключваемо, за монтаж на фундамент, негоримо, влагозащитено.
2. Вход и изходи - отдолу.
3. Цялата апаратура е избрана и съобразена с продуктова гама на Schneider Electric.

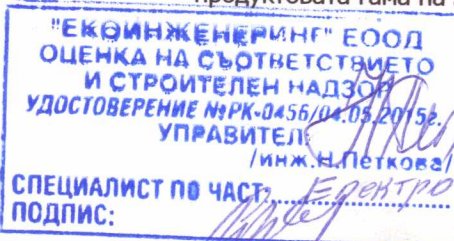

ОБЕКТ
СТАДИОН „АРЕНА АРДА“ - ГР. КЪРДЖАЛИ
„ОСВЕТЛЕНИЕ ФУТБОЛЕН ТЕРЕН
И ЛЕКОАТЛЕТИЧЕСКА ПИСТА“


ВЪЗЛОЖИТЕЛ
Община Кърджали - инж. А. Казиев - Кмет

СЪГЛАСУВАЛ
ПОДПИС

VI
MAX
ЕТ "ВИМАКС - Симона Цветкова - Валентин Иванов"
проектантско бюро

УПРАВИТЕЛ
инж. В. Иванов
ПОДПИС

ПРОЕКТАНТ
инж. В. Иванов
ПОДПИС

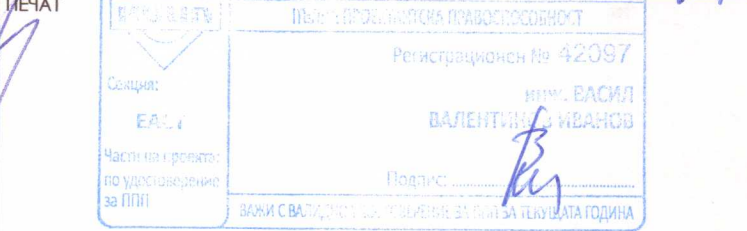

СЪГЛАСУВАЛИ
ПОДПИС

Архитектура

Конструкции

Геодезия

Геология

ПБ

ЧАСТ
ЕЛЕКТРО
ФАЗА
ТП

ЧЕРТЕЖ
Еднолинейна схема
главно табло - ГТ
МАЩАБ
1: 100

ЛИСТ
4 / 5
ДАТА
08. 2018

Информацията, съдържаща се в този документ, е собственост на ЕТ "ВИМАКС", на основание чл.3, ал.1, т.8 от ЗАПСП и чл.162, ал.2 и ал.3 от ЗУТ. Никаква част от този документ не може да се репродуцира, под каквато и да било форма, както и да се предава на трети страни, без разрешението на ЕТ "ВИМАКС" в писмена форма.