


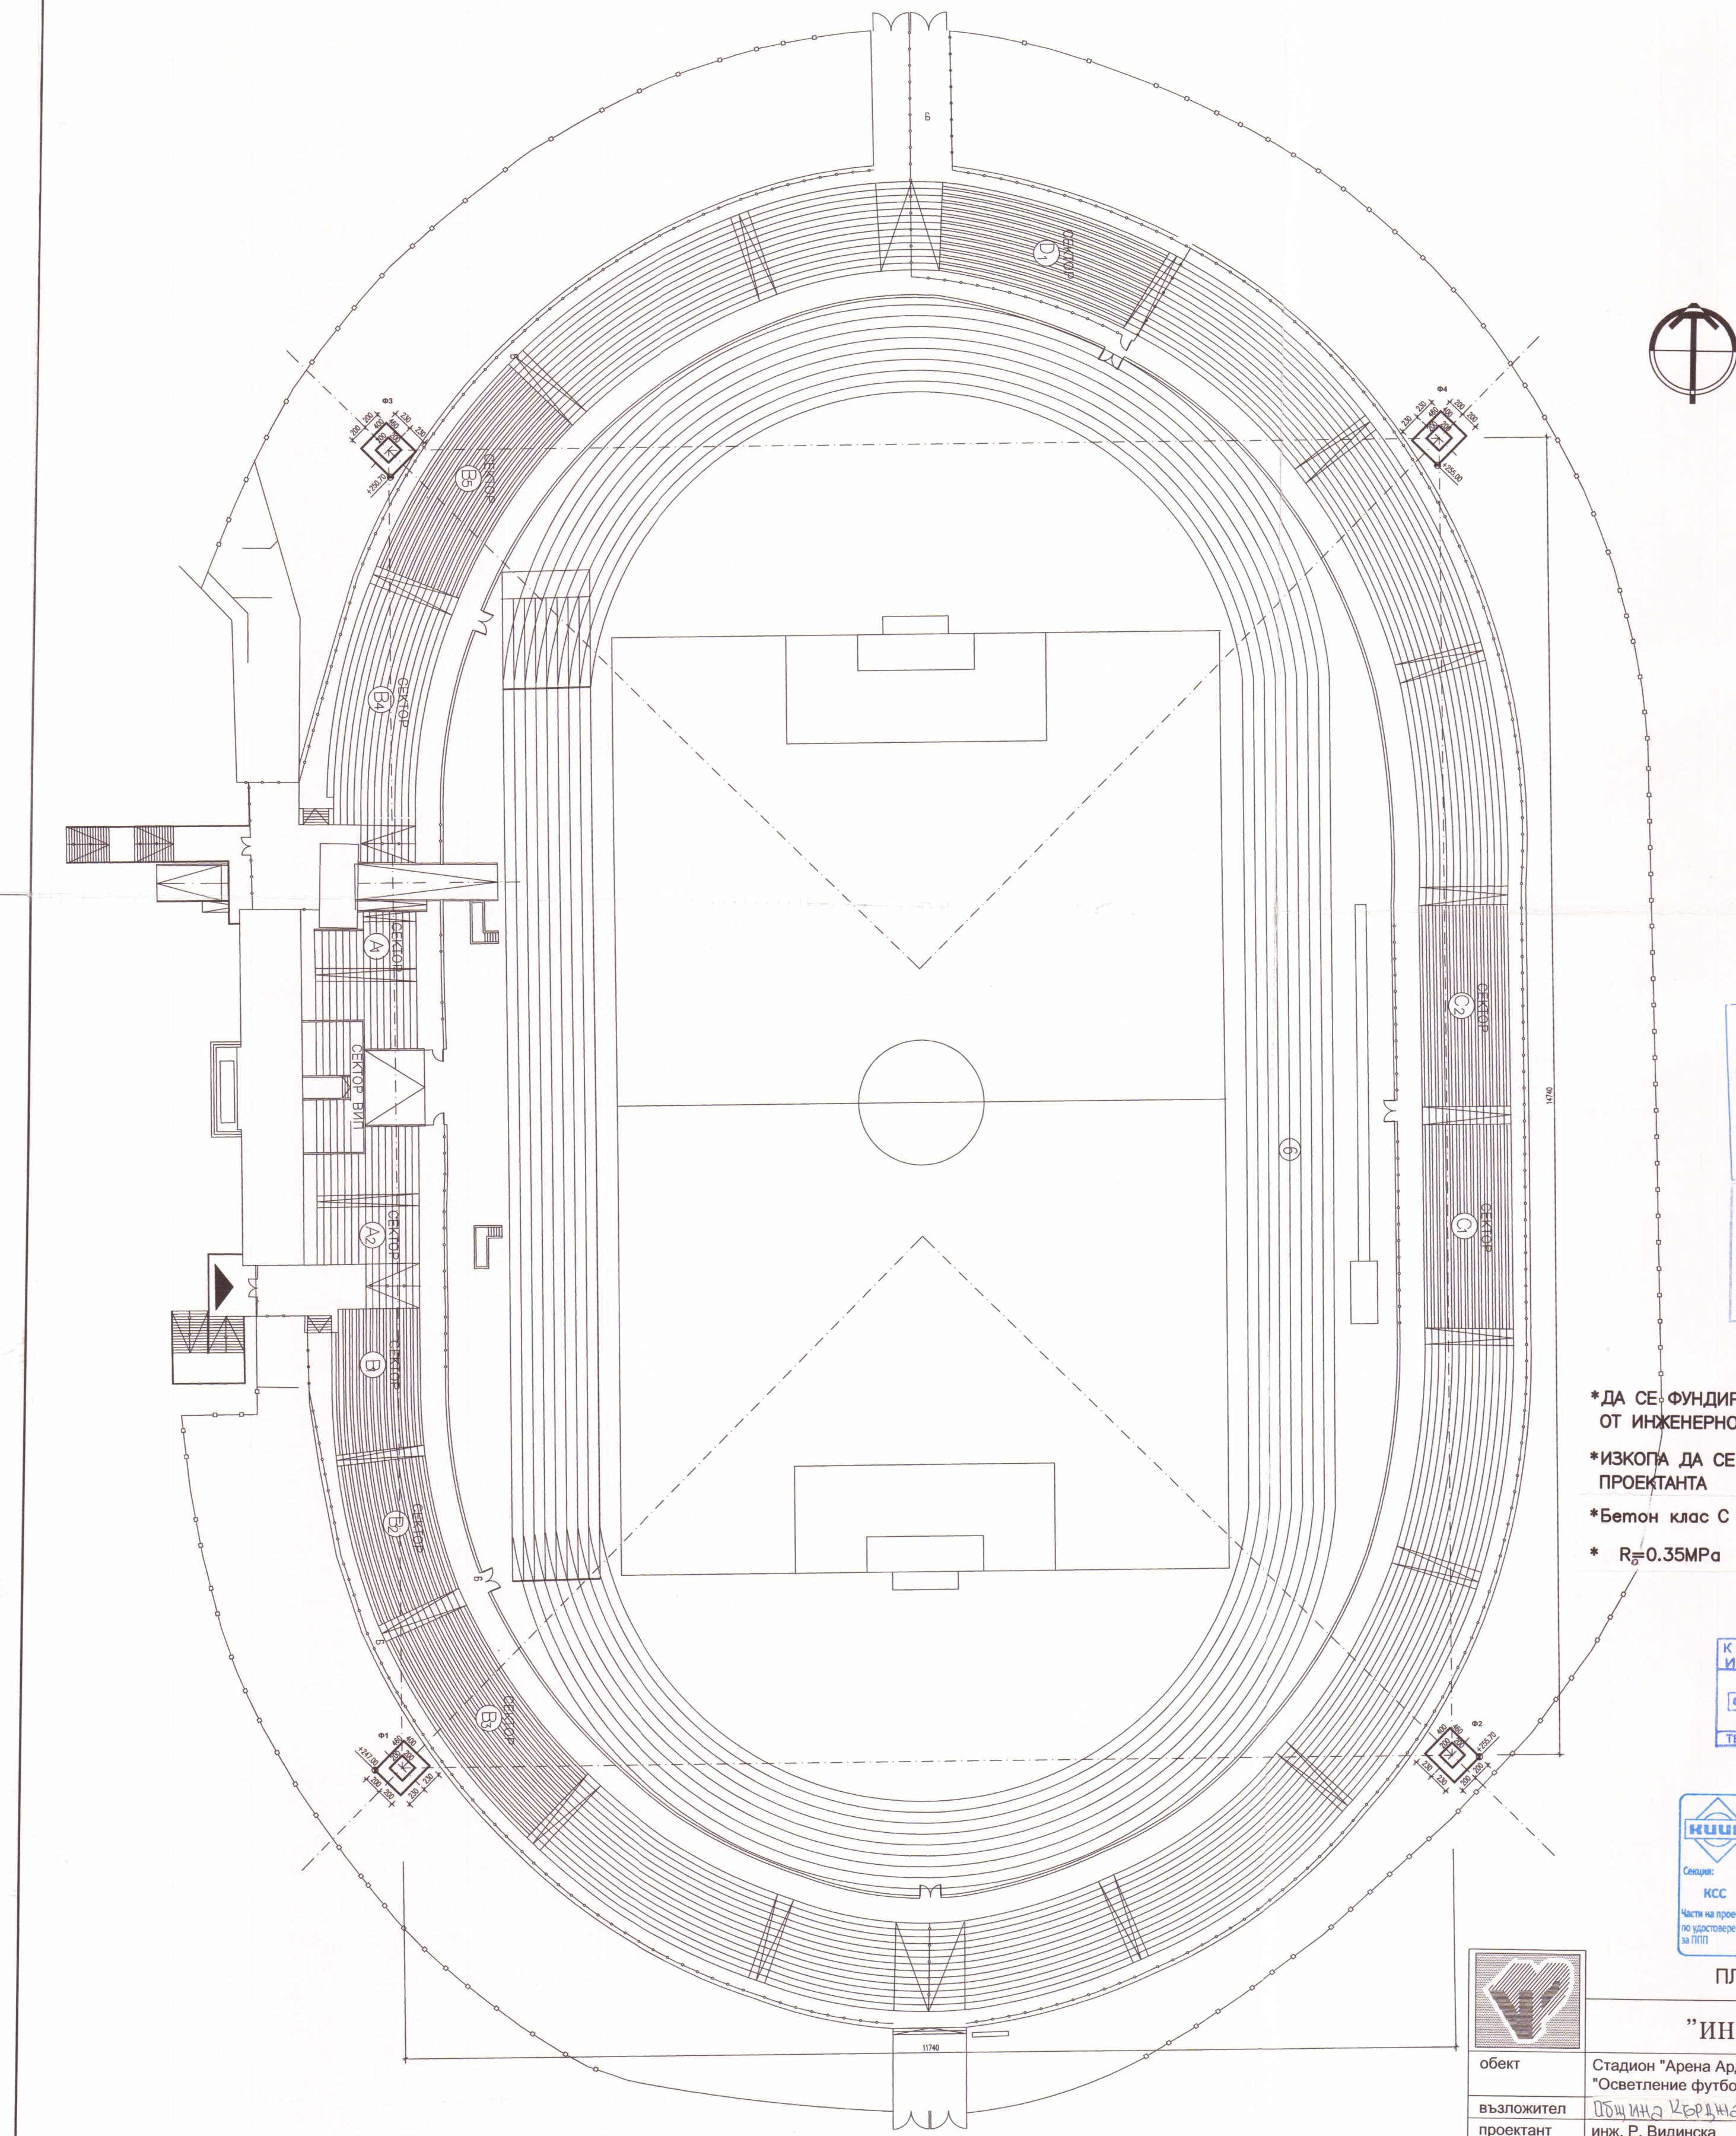

ОБЩИНА - КЪРДЖАЛИ
ОДОБРЯВАМ

Гл. архит. акт.....
Доклад за оценка за съответствие
на проекта
13.12.2018

ТЕХНИЧЕСКИ КОНТРОЛ

ОБЩИНСКИ ИНЖЕНЕРИ В ИНВЕСТИЦИОННОТО ПРОЕКТИРАНЕ

Регистрационен № 0802

инж. СТОЯН
СТОЕВ АБДЖИЕВ

2018

ТЕХНИЧЕСКИ КОНТРОЛ - ЧИСТ КОНСТРУКТИВНА

- *ДА СЕ ФУНДИРА В ЛИТОЛОЖКА РАЗНОВИДНОСТ 3 ОТ ИНЖЕНЕРНО-ГЕОЛОЖИЯ ДОКЛАД – ТУФИ
- *ИЗКОПА ДА СЕ ПРИЕМЕ ОТ ИНЖ. ГЕОЛОГ И ПРОЕКТАНТА
- *Бетон клас С 25/30, Стомана В420 (AIII)
- * $R_f = 0.35 \text{ MPa}$

КАМАРА НА ИНЖЕНЕРИТЕ В ИНВЕСТИЦИОННОТО ПРОЕКТИРАНЕ

Регистрационен № 04245

инж. РУМЯНА
МИХАЙЛОВА ВИДИНСКА

Подпис: *[Signature]*

ВАЛИДНО УДОСТОВЕРЕНИЕ ЗА ПЛАН ЗА ТЕКУЩАТА ГОДИНА



ПЛАН НА ОСНОВИТЕ

"ИНЖДИЗАЙН" ЕООД

обект	Стадион "Арена Арда" - гр.Кърджали "Осветление футболен терен и лекоатлетическа писта"			
възложител	ОБЩИНА КЪРДЖАЛИ - ИМН. Х.АЗИС			
проектант	инж. Р. Видинска			
част	конструкция	фаза:ТП	М 1:500	лист:1
съгласували	Ел.	Геод.	Геол.	П.Б.