


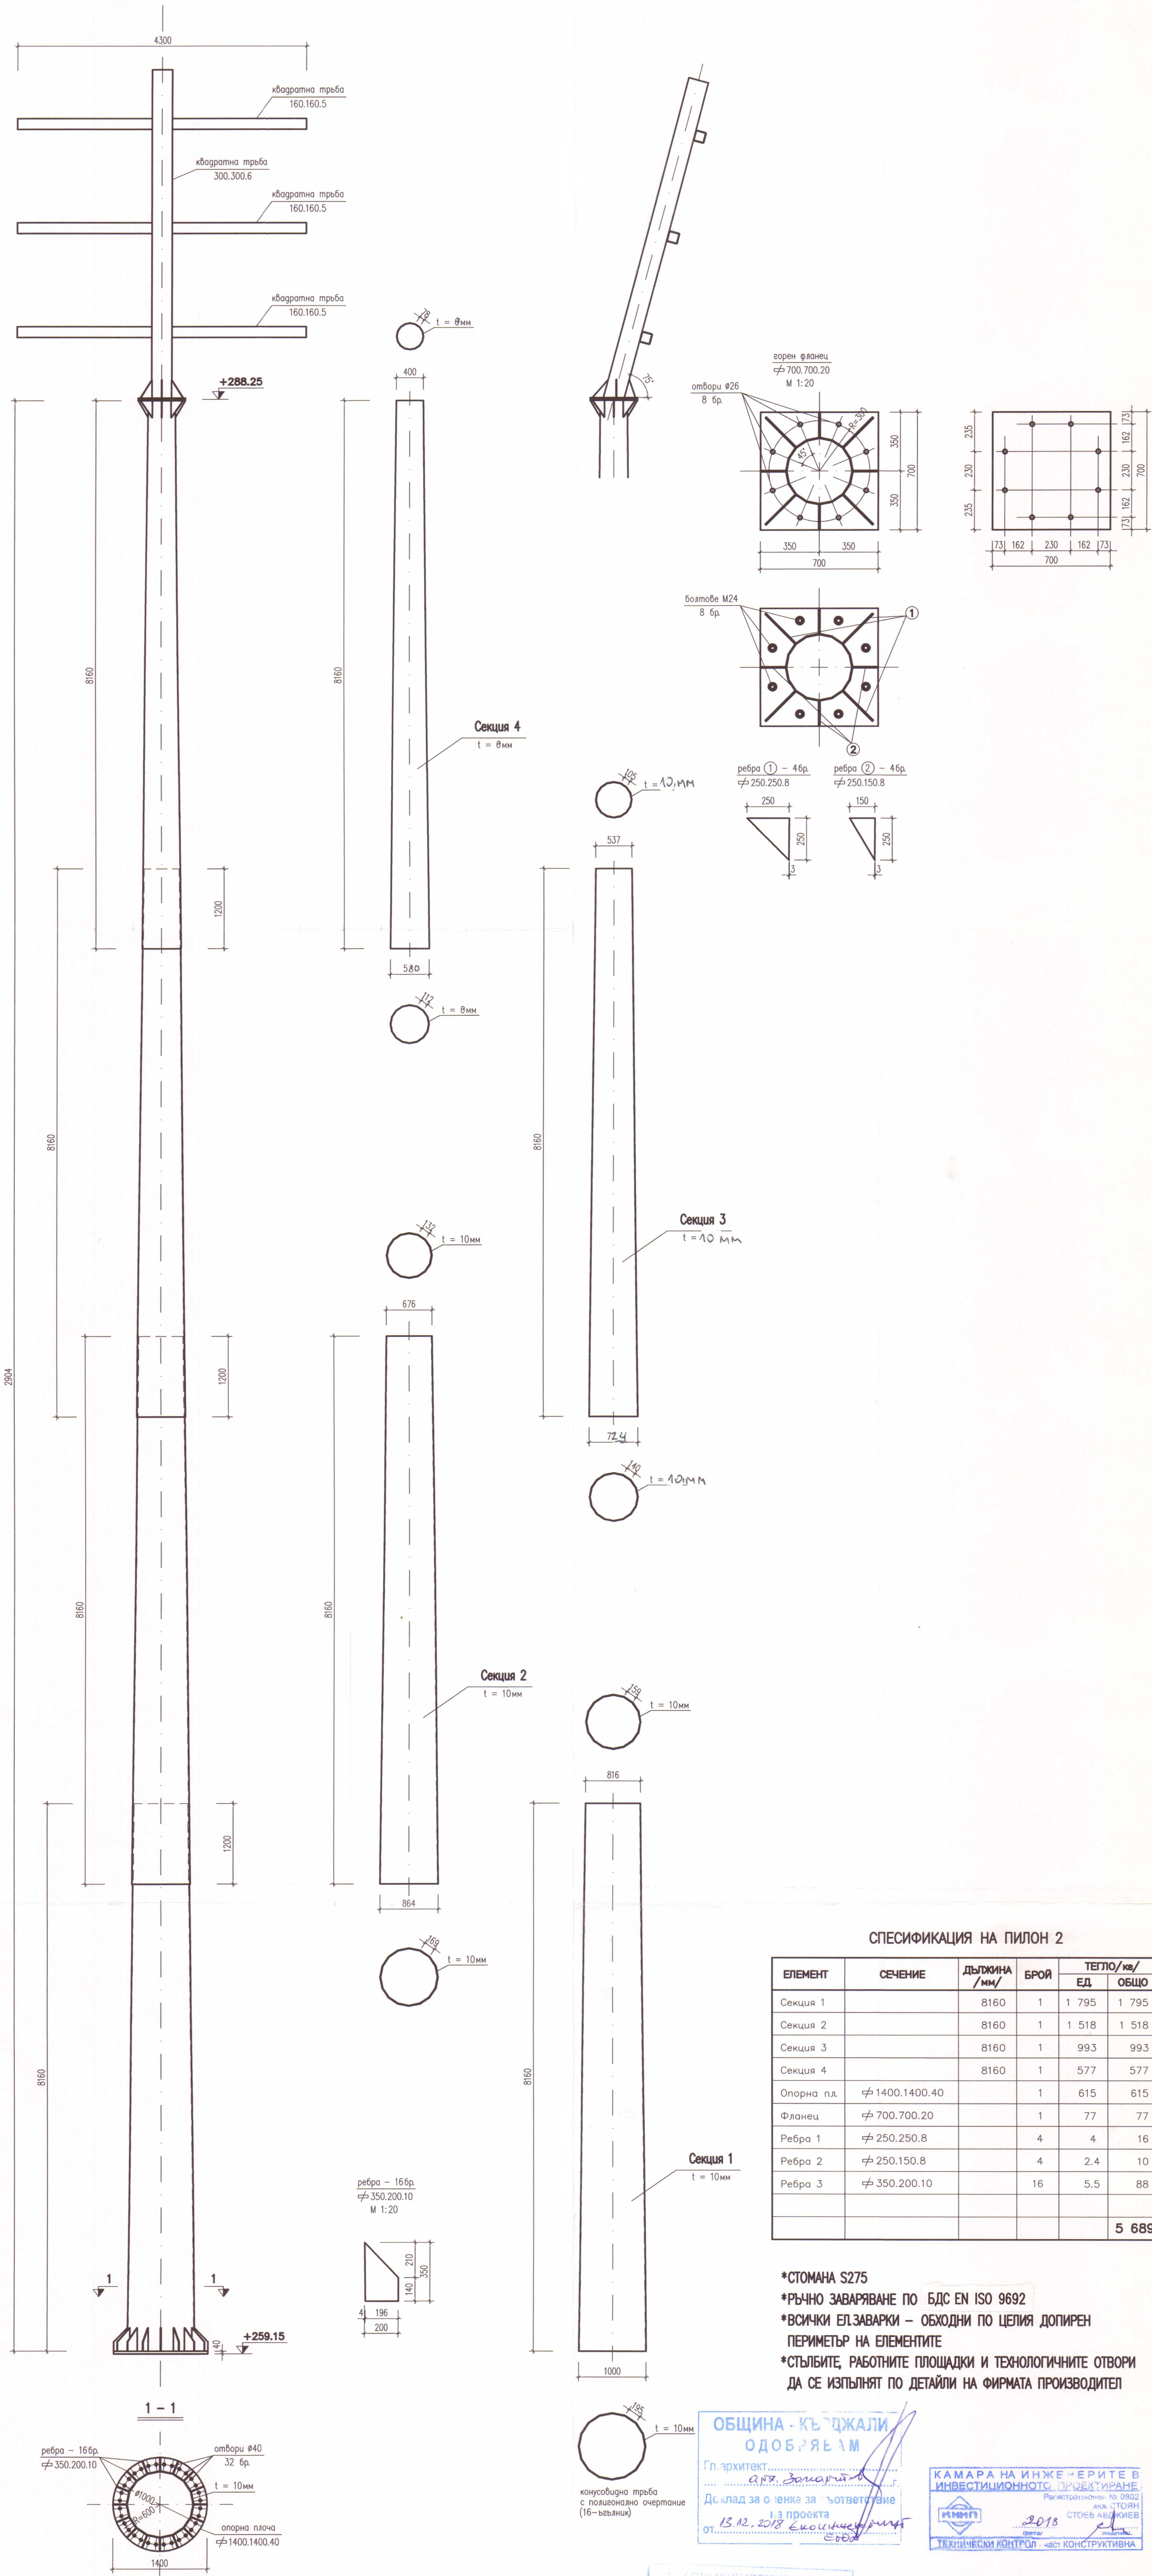

СПЕЦИФИКАЦИЯ НА ПИЛОН 2

ЕЛЕМЕНТ	СЕЧЕНИЕ	ДЪЛЖИНА /мм/	БРОЙ	ТЕПЛО/кв/	
				ЕД	ОБЩО
Секция 1		8160	1	1 795	1 795
Секция 2		8160	1	1 518	1 518
Секция 3		8160	1	993	993
Секция 4		8160	1	577	577
Опорна пл.	∅ 1400.1400.40		1	615	615
Фланец	∅ 700.700.20		1	77	77
Ребра 1	∅ 250.250.8		4	4	16
Ребра 2	∅ 250.150.8		4	2.4	10
Ребра 3	∅ 350.200.10		16	5.5	88
					5 689

*СТОМАНА S275
*РЪЧНО ЗАВАРЯВАНЕ ПО БДС EN ISO 9692
*ВСИЧКИ ЕЛ.ЗАВАРКИ – ОБХОДНИ ПО ЦЕЛИЯ ДОПИРЕН
ПЕРИМЕТЪР НА ЕЛЕМЕНТИТЕ
*СТЪЛБИТЕ, РАБОТНИТЕ ПЛОЩАДКИ И ТЕХНОЛОГИЧНИТЕ ОТВОРИ
ДА СЕ ИЗПЪЛНЯТ ПО ДЕТАЙЛИ НА ФИРМАТА ПРОИЗВОДИТЕЛ

ОБЩИНА - КЪРДЖАЛИ
ОДОБРЯВАМ
Гл.архитект
Д-р. Р. Видинска
13.12.2018 г.
13.12.2018 г.
13.12.2018 г.


КАМАРА НА ИНЖЕНЕРИТЕ В
ИНВЕСТИЦИОННОТО ПРОЕКТИРАНЕ
РЕГИСТРАЦИОННО № 04245
ИНЖ. РУМЯНА
МИХАЙЛОВА ВИДИНСКА
ТЕХНИЧЕСКИ КОНТРОЛ - ЧАСТ КОНСТРУКТИВНА

ИНЖЕНЕРИНГЪТ ЕООД
СЪГЛАСИЕ НА СЪОТВЕТСТ
НА СЪОТВЕТСТВИЕ НА
УДОСТОВЕРЯВАЩЕ СЕРТИФИКАТ
УПРАВИТЕЛ
СПЕЦИАЛИСТ ПО ЧАСТ...
ПОДПИС

КАМАРА НА ИНЖЕНЕРИТЕ В ИНВЕСТИЦИОННОТО ПРОЕКТИРАНЕ
РЕГИСТРАЦИОННО № 04245
ИНЖ. РУМЯНА
МИХАЙЛОВА ВИДИНСКА
ТЕХНИЧЕСКИ КОНТРОЛ - ЧАСТ КОНСТРУКТИВНА

ПИЛОН 2

"ИНЖДИЗАЙН" ЕООД

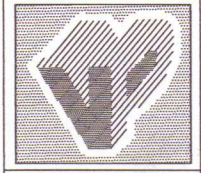

обект	Стадион "Арена Арда" - гр.Кърджали
възложител	Община Кърджали - инж. Хасан Хасанов
проектант	инж. Р. Видинска
част	конструкции
фаза:ТП	М 1:50
лист:4	