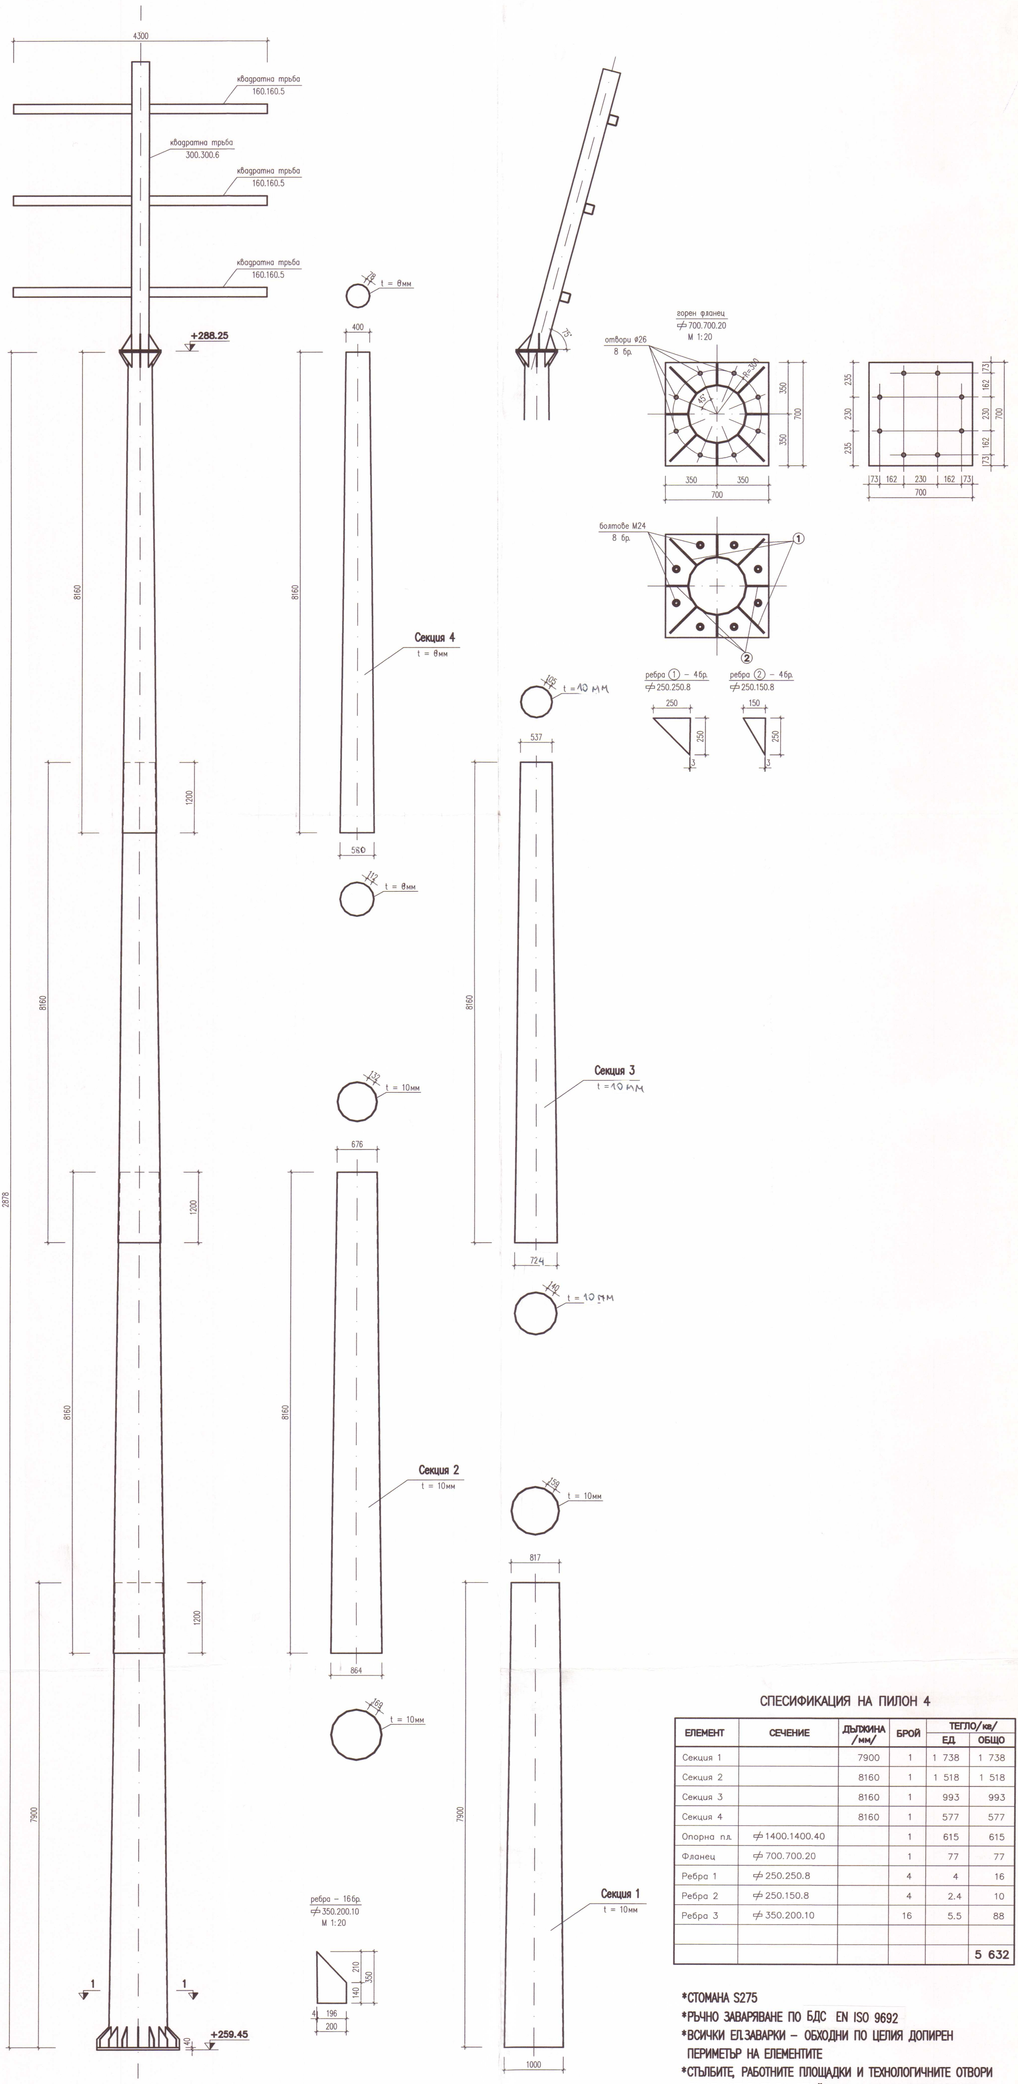

СПЕСИФИКАЦИЯ НА ПИЛОН 4

ЕЛЕМЕНТ	СЕЧЕНИЕ	ДЪЛЖИНА /мм/	БРОЙ	ТЕГЛО/кг/ ЕД.	ТЕГЛО/кг/ ОБЩО
Секция 1		7900	1	1 738	1 738
Секция 2		8160	1	1 518	1 518
Секция 3		8160	1	993	993
Секция 4		8160	1	577	577
Опорна пл.	⌀ 1400.1400.40		1	615	615
Фланец	⌀ 700.700.20		1	77	77
Ребра 1	⌀ 250.250.8		4	4	16
Ребра 2	⌀ 250.150.8		4	2.4	10
Ребра 3	⌀ 350.200.10		16	5.5	88
					5 632

*СТОМАНА S275
*РЪЧНО ЗАВАРЯВАНЕ ПО БДС EN ISO 9692
*ВСИЧКИ ЕЛ.ЗАВАРКИ – ОБХОДНИ ПО ЦЕЛИЯ ДОПИРЕН ПЕРИМЕТЪР НА ЕЛЕМЕНТИТЕ
*СТЪЛБИТЕ, РАБОТНИТЕ ПЛОЩАДКИ И ТЕХНОЛОГИЧНИТЕ ОТВОРИ ДА СЕ ИЗПЪЛНЯТ ПО ДЕТАЙЛИ НА ФИРМАТА ПРОИЗВОДИТЕЛ

ОБЩИНА – КЪРДЖАЛИ
ОДОБРЯВАМ
Гл.архитект.
Доклад за оценка за съответствие на проекта
21.12.2021 г.

КАМАРА НА ИНЖЕНЕРИТЕ В ИНВЕСТИЦИОННОТО ПРОЕКТИРАНЕ
Регистрационен № 0802
инж. СТОЯН СТОЕВ АВДЖИЕВ
КИИП 2018 ТЕХНИЧЕСКИ КОНТРОЛ конструктивна

КАМАРА НА ИНЖЕНЕРИТЕ В ИНВЕСТИЦИОННОТО ПРОЕКТИРАНЕ
ПЪЛНА ПРОЕКТАНТСКА ПРАВОСПОСОБНОСТ
Регистрационен № 04245
инж. РУМЯНА МИХАЙЛОВА ВИДИНСКА
Подпис
Секция: КСС
Част на проекта: по удостоверение за ПЕП
ЗАЕМА С ВАЛИДНО УДОСТОВЕРЕНИЕ ЗА ПЕТА ПОРЕДНА ГОДИНА

ПИЛОН 4

	"ИНЖДИЗАЙН" ЕООД			
обект	Стадион "Арена Арда" - гр.Кърджали "Осветление футболен терен и лекоатлетическа писта"			
възложител	Община Кърджали - инж. Хасан Ахмедов			
проектант	инж. Р. Видинска			
част	конструкции	фаза:ТП	М 1:50	лист:6