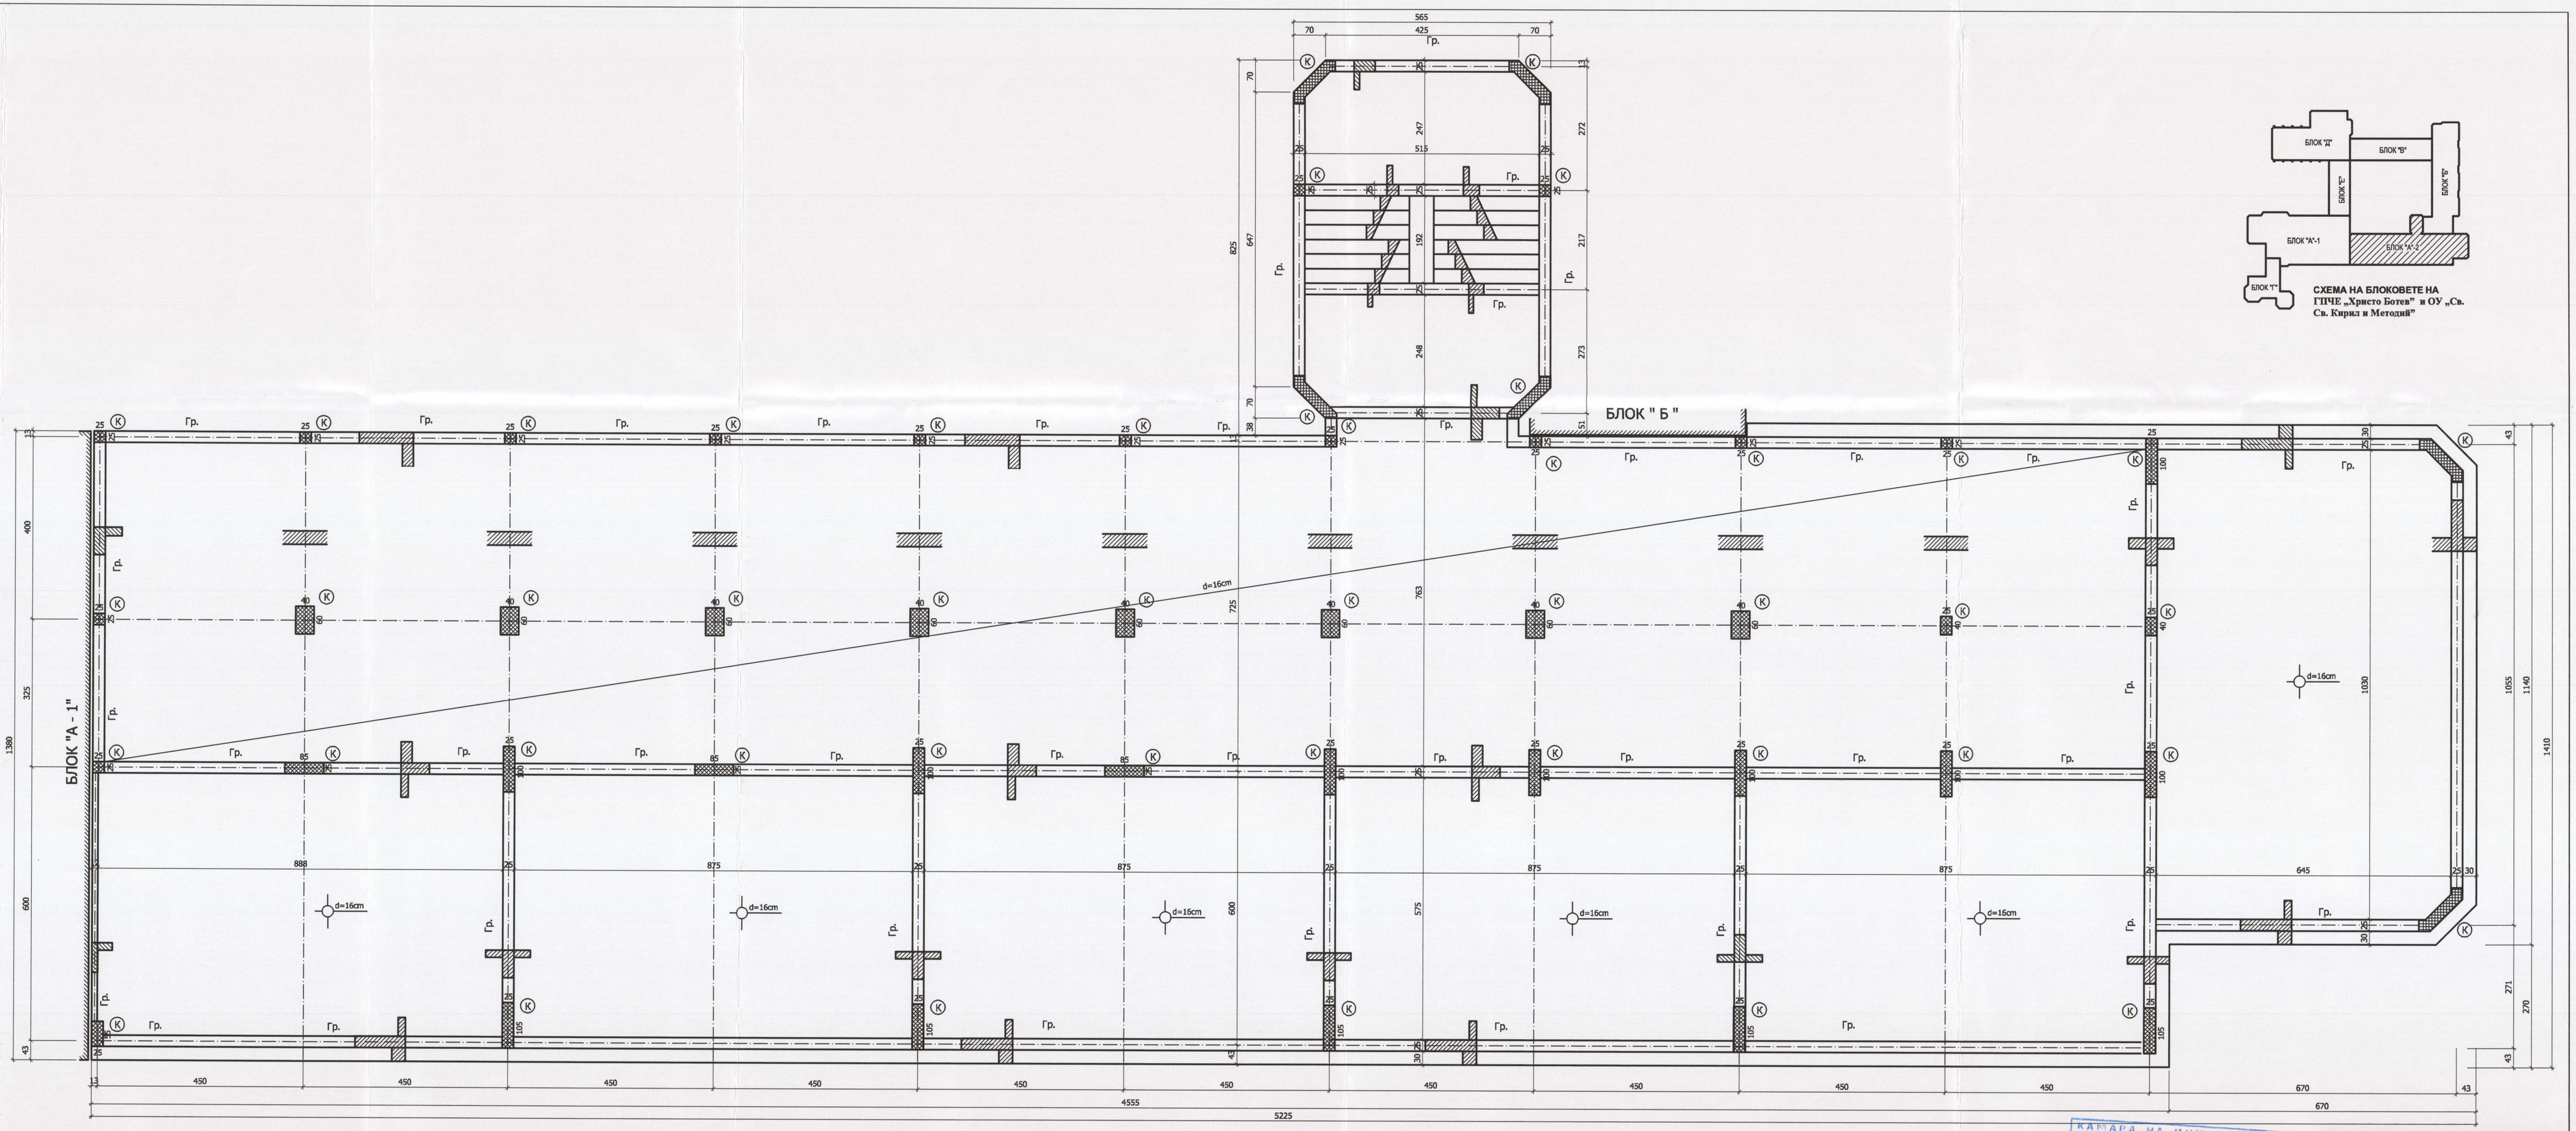


СХЕМА НА БЛОКОВЕТЕ НА ГПЧЕ „Христо Ботев" и ОУ „Св. Св. Кирил и Методий"

КАМАРА НА ИНЖЕНЕРИТЕ В ИНВЕСТИЦИОННОТО ПРОЕКТИРАНЕ
Регистрационен № 0149
КИИП
2015 г.
ТЕХНИЧЕСКИ КОНТРОЛ ЧАСТ КОНСТРУКТИВНА

КАМАРА НА ИНЖЕНЕРИТЕ В ИНВЕСТИЦИОННОТО ПРОЕКТИРАНЕ
Регистрационен № 03002
КИИП
СК
инж. АНЕЛИЯ ЦОНКОВА ПЕТРОВА
ПЪЛНА ПРОЕКТАНТСКА ПРАВОСПОСОБНОСТ

ОПЕРАТИВНА ПРОГРАМА „РЕГИОНАЛНО РАЗВИТИЕ" 2007-2013 г.
ЕИПГ

ВЪЗЛОЖИТЕЛ: ОБЩИНА КЪРДЖАЛИ

ОБЕКТ: „ИЗГОТВЯНЕ НА ТЕХНИЧЕСКИ ПАСПОРТ, ИЗВЪРШВАНЕ НА ОБСЛЕДВАНЕ ЗА ЕНЕРГИЙНА ЕФЕКТИВНОСТ И РАЗРАБОТВАНЕ НА РАБОТЕН ПРОЕКТ ЗА ОСЪЩЕСТВЯВАНЕ НА ЕНЕРГИЙНА ЕФЕКТИВНОСТ В СТРАДАТА НА ГПЧЕ „ХРИСТО БОТЕВ" И ОУ „СВ.СВ.КИРИЛ И МЕТОДИЙ"УПИ I КВ.48 В ГРАД КЪРДЖАЛИ"

КОНСОРЦИУМ "ЦИЕС-ДММ КЪРДЖАЛИ"

ЧЕРТЕЖ: **КОНСТРУКТИВНА СХЕМА БЛОК А - 2** — **М 1:75**

Съгласувал:			
Представляващ ДЗЗД	Валентин Денев		Част:
Архитектура	арх. Св. Георгиев		конструктивна
Конструкции	инж. А. Петрова		Фаза:
Технологично	п.арх. Д. Данева		РИП
ВиК	инж. В.Христова		Чертеж №:
Електро	инж. М. Симеонов		2/5
ОВК и ЕЕ	инж. Н. Бетолова		Дата:
Геодезия	инж. В. Русанов		11.2014г.