
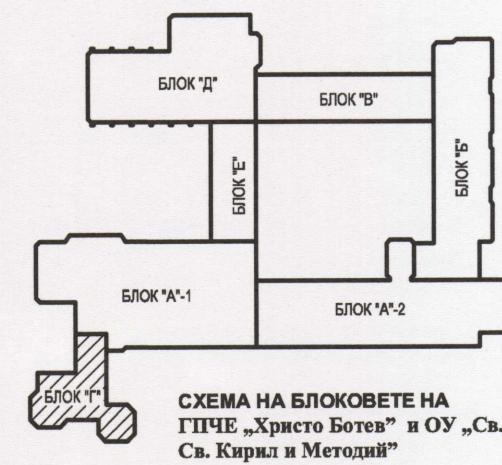


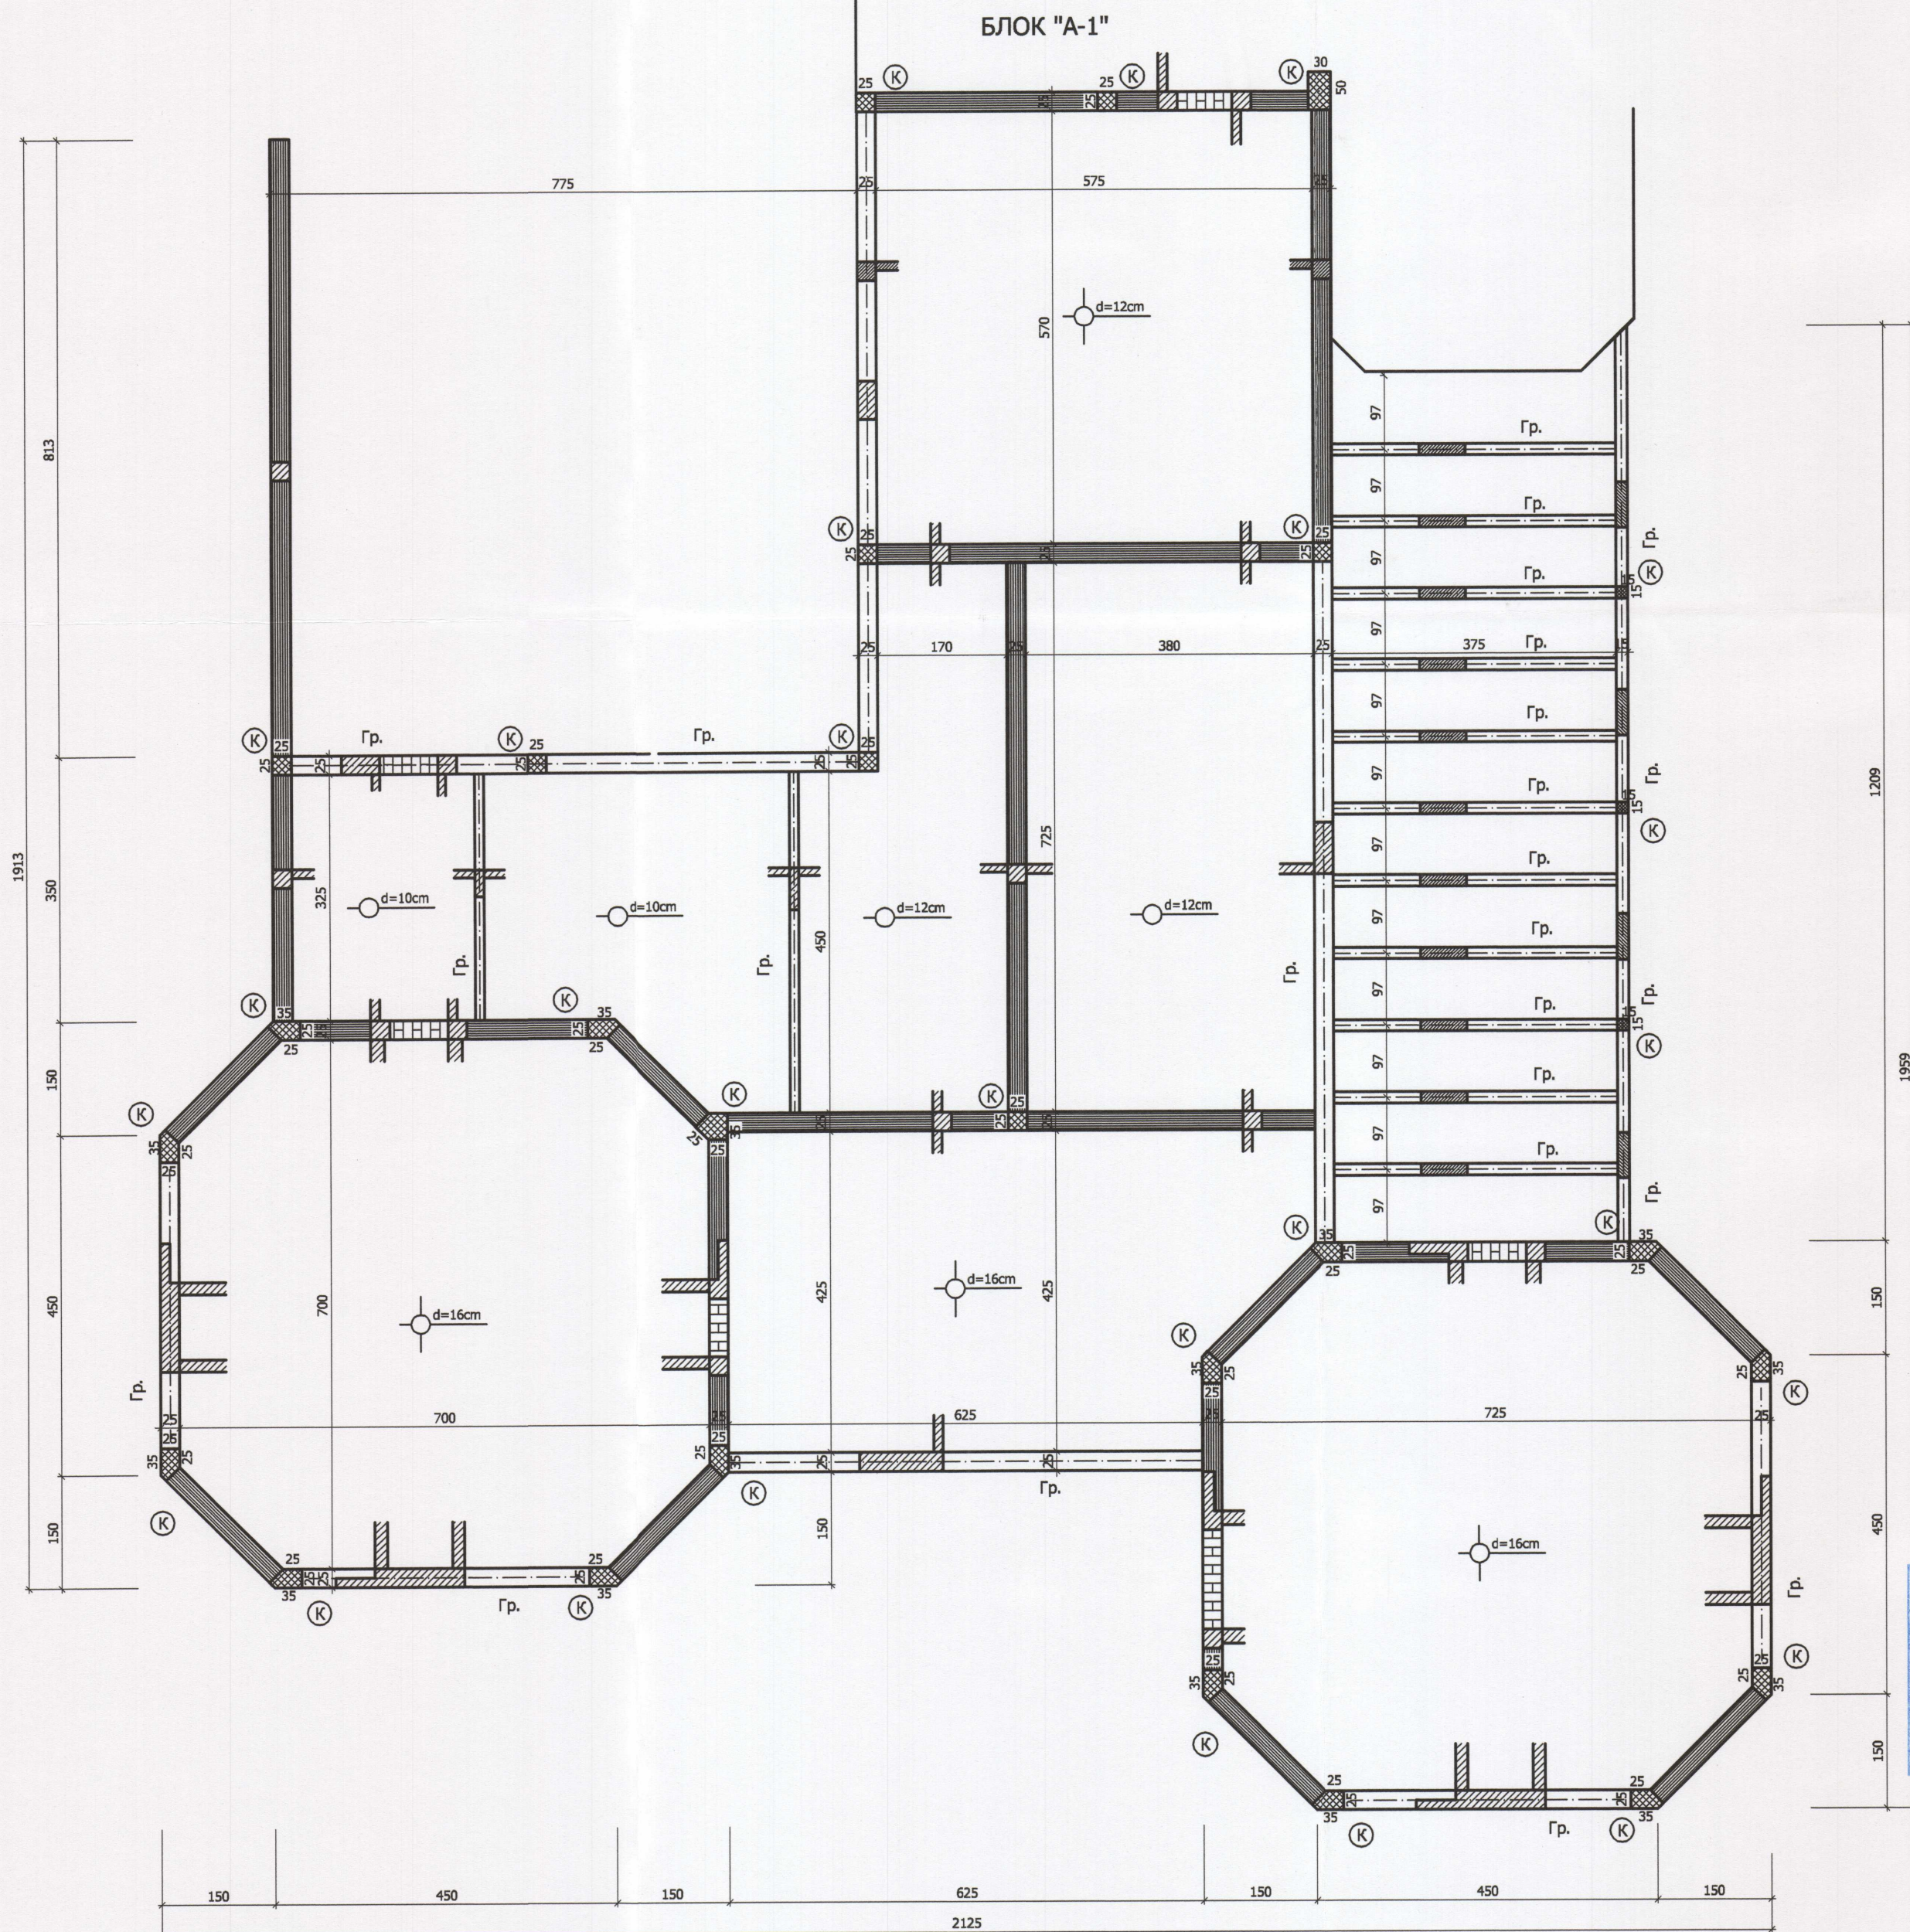

КАМАРА НА ИНЖЕНЕРИТЕ В ИНВЕСТИЦИОННОТО ПРОЕКТИРАНЕ

Регистрационен № 0149

ИНЖ. АНЕЛИЯ ЦОНКОВА ПЕТРОВА

2015г.

ТЕХНИЧЕСКИ КОНТРОЛ - час КОНСТРУКТИВНА

КАМАРА НА ИНЖЕНЕРИТЕ В ИНВЕСТИЦИОННОТО ПРОЕКТИРАНЕ

Регистрационен № 03002

ИНЖ. АНЕЛИЯ ЦОНКОВА ПЕТРОВА

СК

ПЪЛНА ПРОЕКТАНТСКА ПРАВОСПОСОБНОСТ

ПОДПИС И ПЕЧАТ НА ПРОЕКТАНТА:

ОПЕРАТИВНА ПРОГРАМА "РЕГИОНАЛНО РАЗВИТИЕ" 2007-2013 г.			
ВЪЗЛОЖИТЕЛ: ОБЩИНА КЪРДЖАЛИ			
ОБЕКТ: "ИЗГОТВЯНЕ НА ТЕХНИЧЕСКИ ПАСПОРТ, ИЗВЪРШВАНЕ НА ОБСЛЕДВАНЕ ЗА ЕНЕРГИЙНА ЕФЕКТИВНОСТ И РАЗРАБОТВАНЕ НА РАБОТЕН ПРОЕКТ ЗА ОСНОВЕН РЕМОТ И ВЪВЕЖДАНЕ НА МЕРКИ ЗА ЕНЕРГИЙНА ЕФЕКТИВНОСТ В СТРАДАТА НА ГПЧЕ "ХРИСТО БОТЕВ" И ОУ "СВ. СВ. КИРИЛ И МЕТОДИЙ" УЛИЦА 1 КВ. 48 В ГРАД КЪРДЖАЛИ"			
КОНСОРЦИУМ "ЦИЕС-ДММ КЪРДЖАЛИ"			М 1:75
ЧЕРТЕЖ: КОНСТРУКТИВНА СХЕМА			БЛОК Г
Представяващ ДЗЗД	Валентин Денев	Част:	конструктивна
Архитектура	арх. Св. Георгиев	Общ:	РИП
Конструкции	инж. А. Петрова	Чертж. №:	4/5
Паркоустройство	л. арх. Д. Денева	Дата:	11.2014г.
Вик	инж. В. Христова		
Електро	инж. М. Симеонов		
ОВК и ЕЕ	инж. Н. Батолска		
Геодезия	инж. В. Русанов		