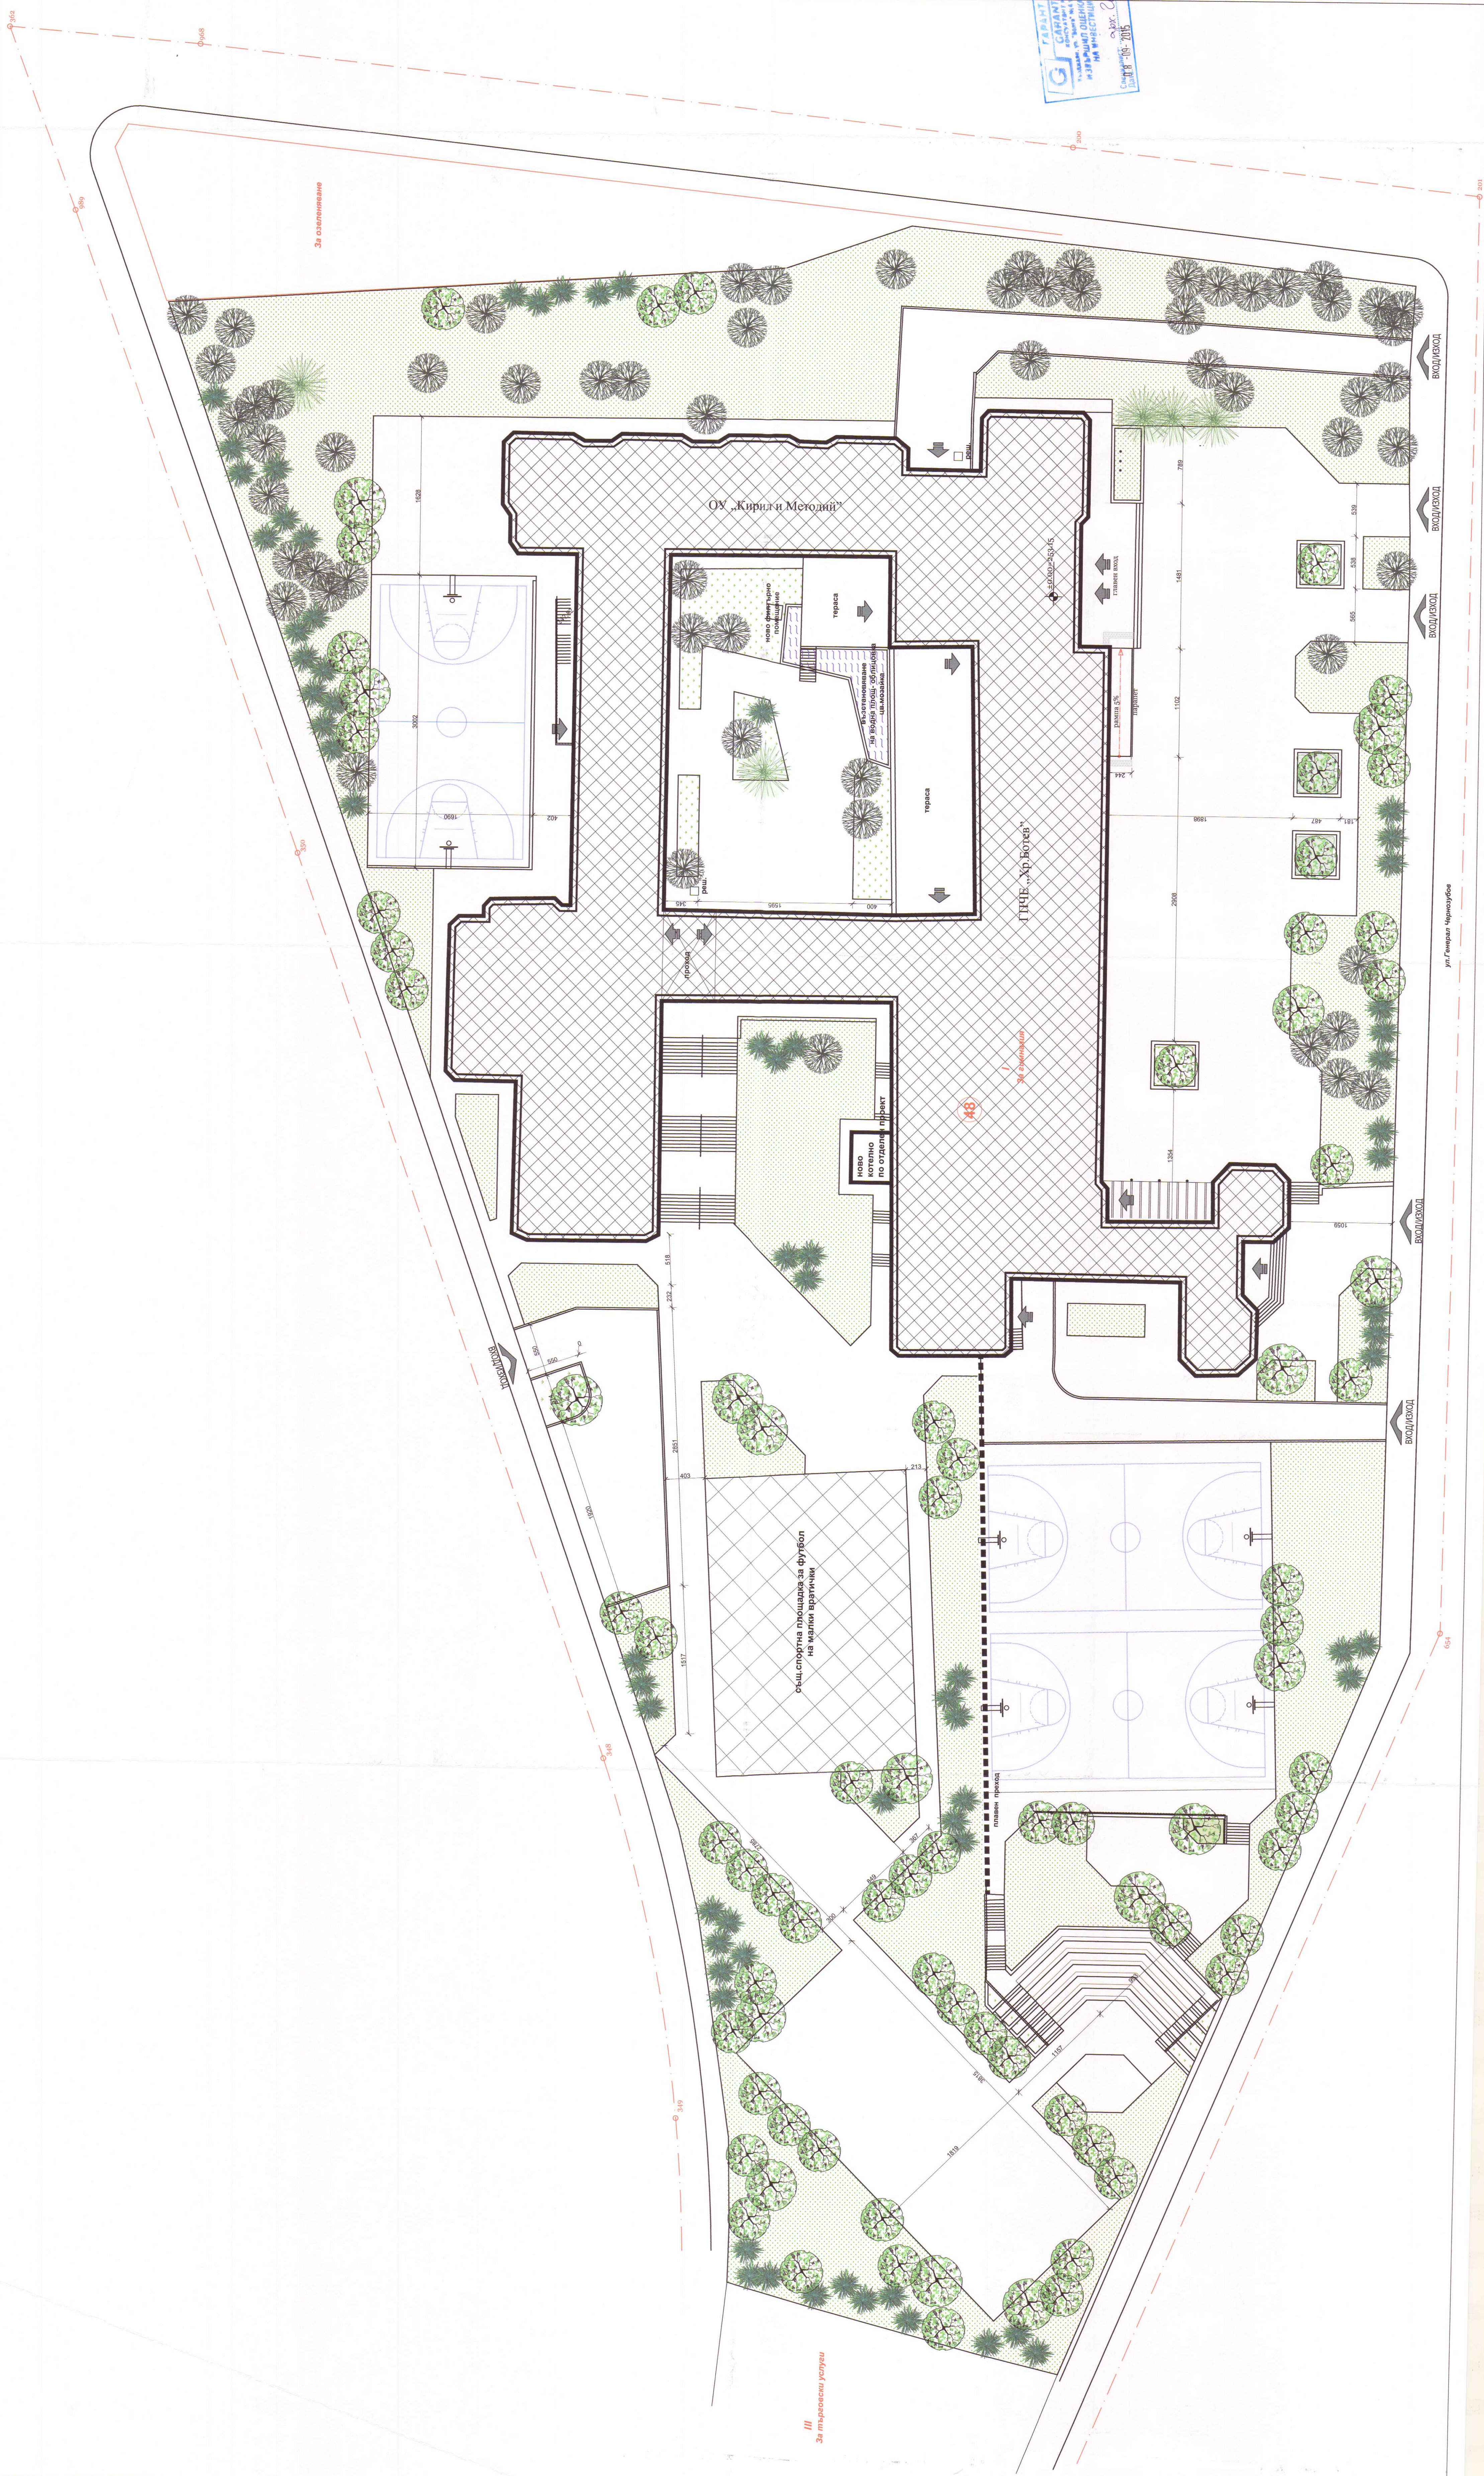


III
За търговски услуги

ОБЩИНА - КЪРПУВА
ДОБРОБАМ
Гл. архитект
23.09.11
Самуил Милев

ЛЕГЕНДА

	- ОСНОВНО ЗАСТРОВАЯНЕ -УЧИЛИЩЕ
	- ЗЕЛЕНА ПЛОЩ
	- НАСТИЛКИ

ТЕХНИКО - ИКОНОМИЧЕСКИ ПОКАЗАТЕЛИ

ПЛОЩ НА ИМОТА - 18 512 КВ.М КВ.М.
ЗАСТРОЕНА ПЛОЩ /ЗП/ - 3 653,21 М2 КВ.М.
РАЗГЪНАТА ЗАСТРОЕНА ПЛОЩ /РЗП/ - 10 676,07 КВ.М.
ОЗЕЛЕНЯВАНЕ /ОЗ/ - 5 600 КВ.М. - 30%

Гарант
Секретариат
Консультант
П.А.Александров, ул. "Звезда" №1
ИЗВЕЩЕНИЕ ОБ ОЦЕНКЕ
НА ИНВЕСТИЦИИ

2015

Срок действия
01.09.2015

[illegible]

ВЪЗЛОЖИТЕЛ: ОБЩИНА КЪРЪЖАЛИ

ЧЕРТЕЖ:	СИТУАЦИЯ	М 1:250
---------	----------	---------

Проектирующая ДЗСЗ	Валентин Денюв	Част:
Архитектура	арх. Св. Герганов	Архитектура
Конструкции	инж. А. Петрова	Физ:
Парусостроение	п.арх. Д. Денева	РПЗ
Вик	инж. В. Христова	Чертеж №:
Электро	инж. М. Симеонов	Дата:
ОВК и ЕЕ	инж. Н. Балогска	4.20.14
Проезав	инж. А. Радонова	

л.Генерал Чернозубов