



ЛЕГЕНДА


- 1.Облицовка от клинкерни тухли 215х65х15мм
- 2.Облицовка от керамични плочки 15х15х1см
- 3.Облицовка от естествен камък-пощава се
- 4.Облицовка от бетонови плочи-запазва се
- 5.Глаис облицовка-запазва се и се възстановяват
- 6.Дървена пластмасова покритост се
- 7.Дървена пластмасова покритост се
- 8.Дървена PVC-запазва се
- 9.Дюграна-метална-подмена се
- 10.Настилка от мозайка-запазва се
- 11.Бетонова кашпа
- 12.Рапила

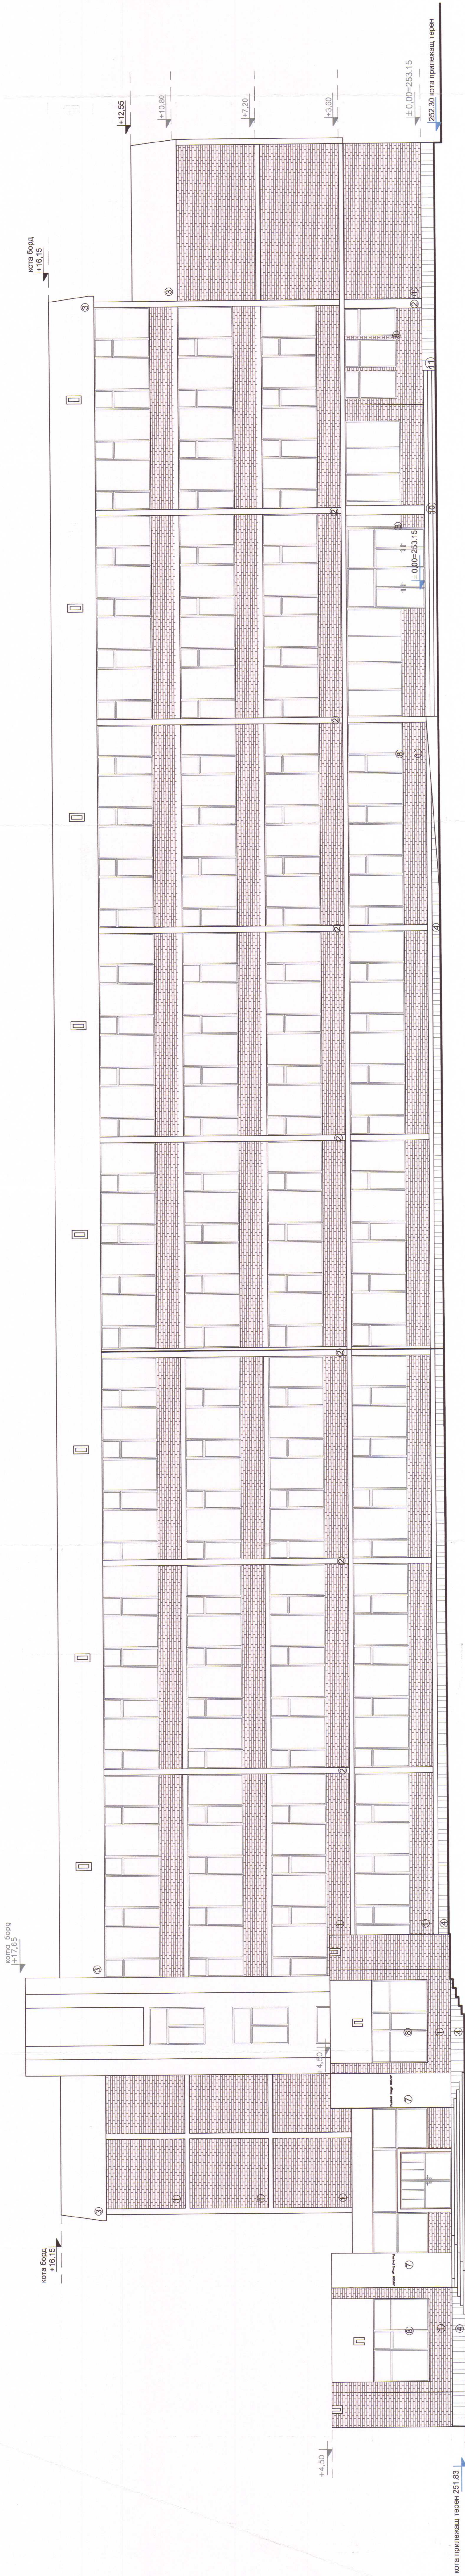

ФАСАДА югоизток М1:100

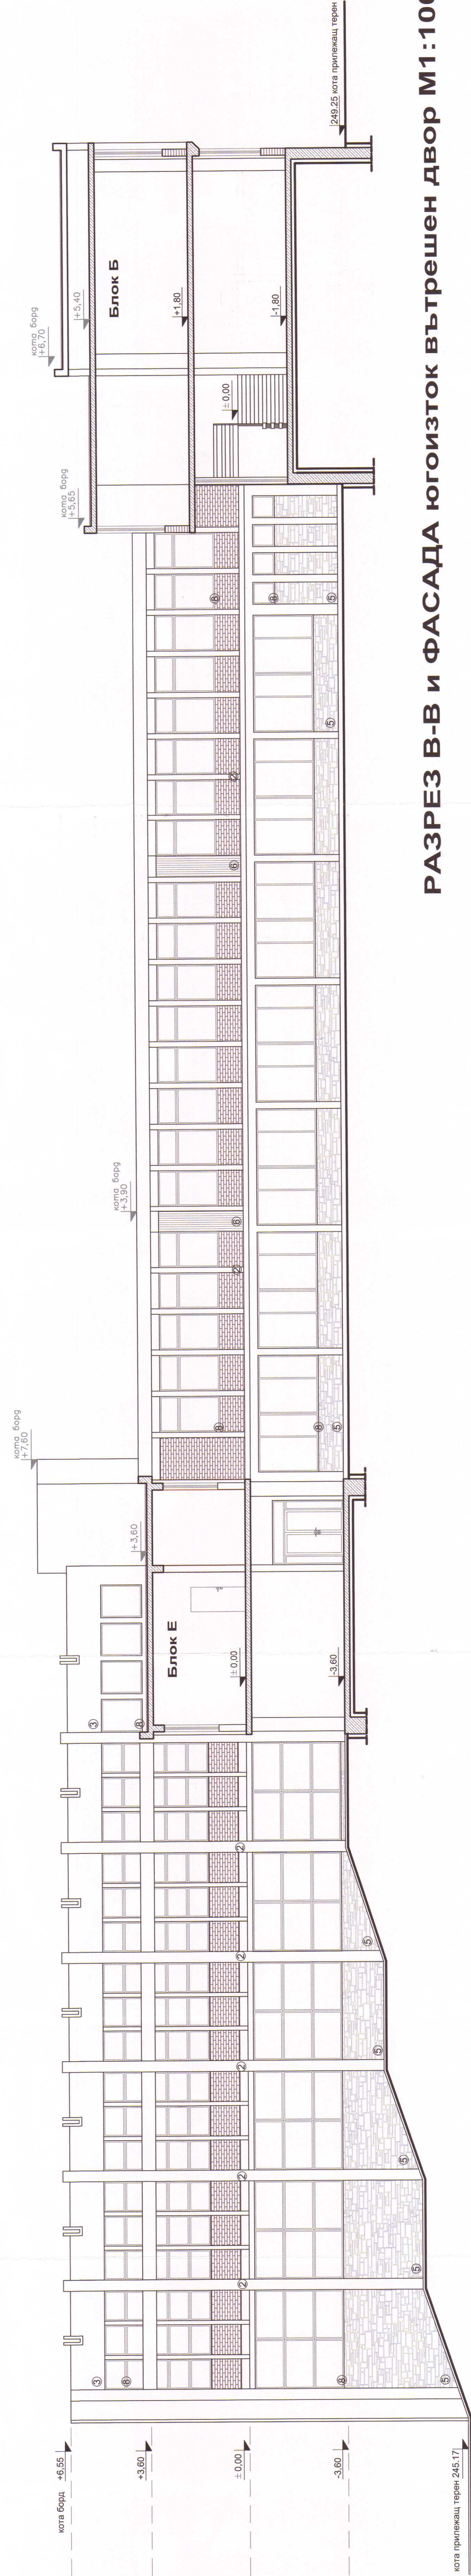

РАЗРЕЗ В-В и ФАСАДА югоизток вътрешен двор М1:100

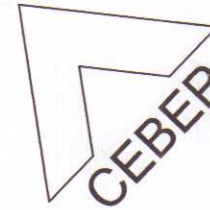

СУЕМА НА БЛОКОВЕТЕ НА
ПЛАНЕ "Христо Ботев" и "ОУ"
Св. Кирил и Методий"



ПОДПИС И ПЕЧАТ НА ПРОЕКТАНТА:

ВЪЗЛОЖИТЕЛ: ОБЩИНА КЪРЖАЛИШ	ПРОЕКТ: М 1:100
ОБЕКТ: "ПОСТРОЙКА НА ТЕХНИЧЕСКИ ПАСПОРТ, ИЗВЕЩАНИЕ НА ОКСИДАЦИЯ ЗА ЕНЕРГИЙНА ЕФЕКТИВНОСТ И РАЗРАБОТВАНЕ НА РАБОТЕН ПРОЕКТ ЗА ОСНОВНИ РЕМОНТ И ВЪВЕЖДАНЕ НА ЕНЕРГИЙНА СЪС СЪВЕРШЕНИ МЕТОДИ" УЛИЦИ №48 В ГРАД КЪРЖАЛИШ"	ЧЕРТЕЖ: М 1:100
КОНСОРЦИУМ "ШЕС-ДММ КЪРЖАЛИШ"	ПРОЕКТ: М 1:100
ЧЕРТЕЖ: ФАСАДИ (РАБОТЕН)	ПРОЕКТ: М 1:100
Архитектура: инж. А. Петрова	Черт.: инж. А. Петрова
Конструкция: инж. А. Петрова	Черт.: инж. А. Петрова
Инженеринг: инж. А. Петрова	Черт.: инж. А. Петрова
Външ. работи: инж. А. Петрова	Черт.: инж. А. Петрова
Електро: инж. М. Симеонов	Черт.: инж. М. Симеонов
ОВК и ЕЕ: инж. Е. Велкова	Черт.: инж. Е. Велкова
Горещи: инж. Е. Велкова	Черт.: инж. Е. Велкова
Силосувания: инж. Е. Велкова	Черт.: инж. Е. Велкова