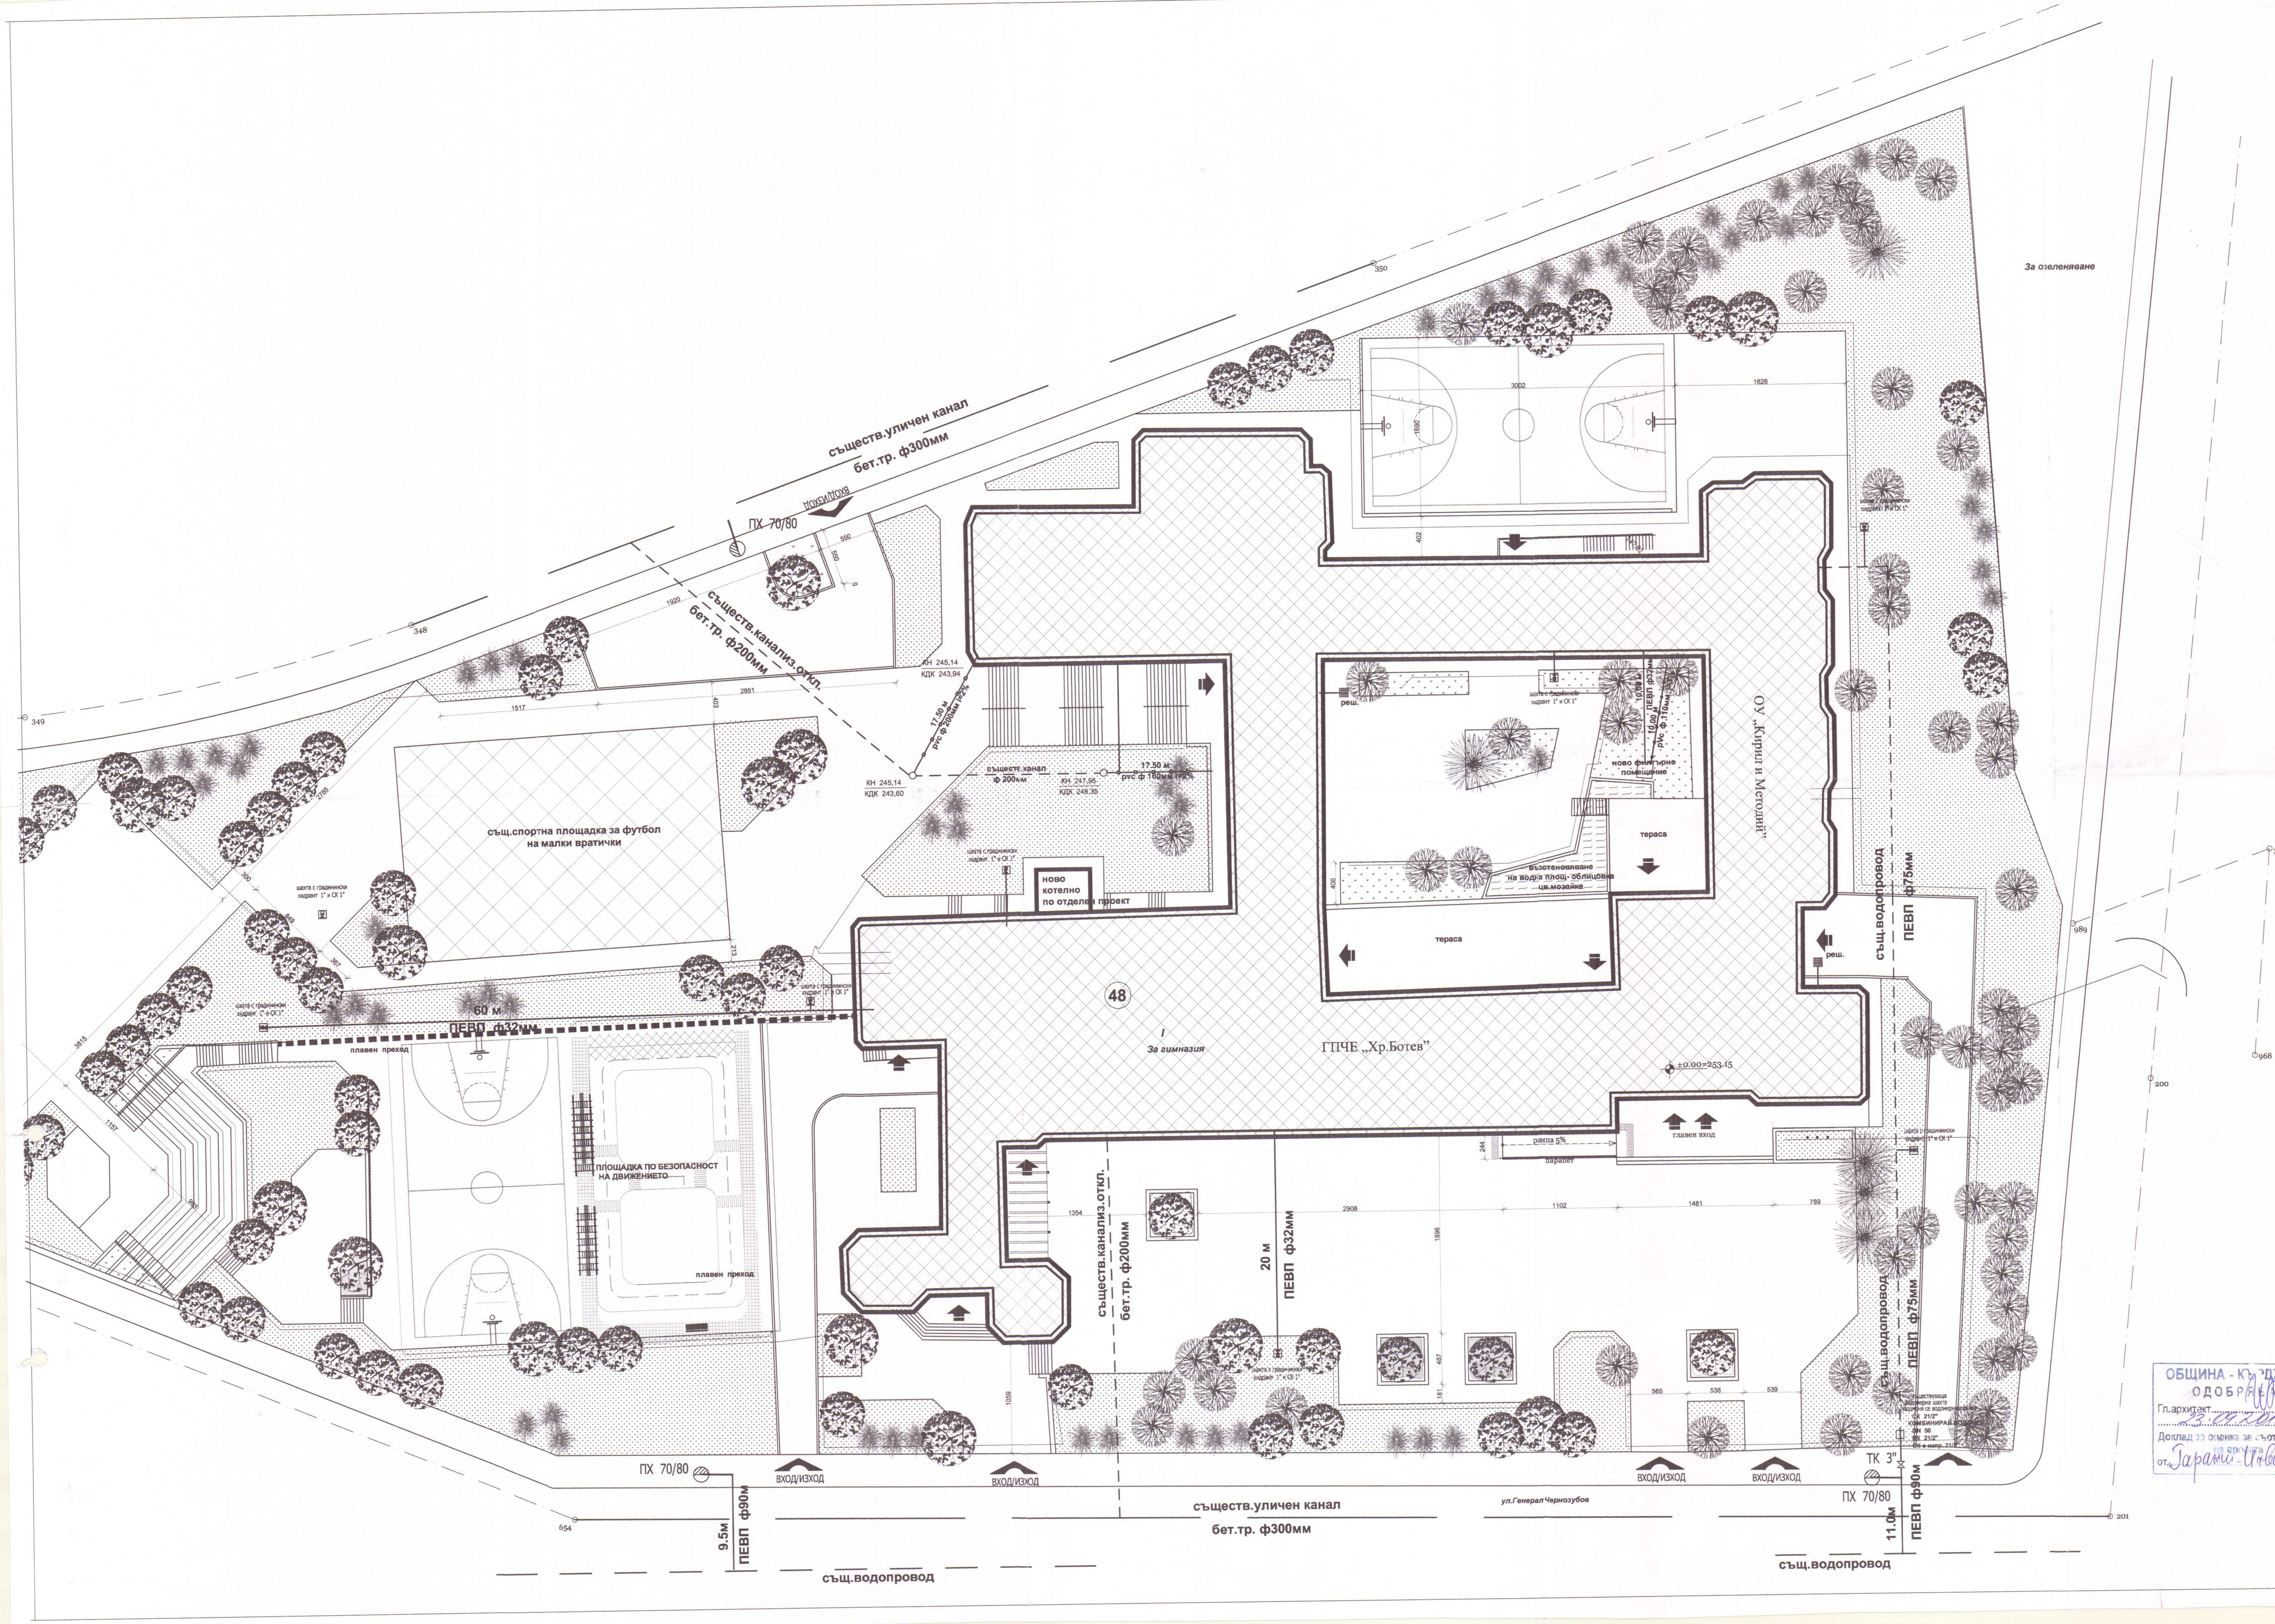

ЛЕГЕНДА

- ОСНОВНО ЗАСТРОЯВАНЕ -УЧИЛИЩЕ
- ЗЕЛЕНА ПЛОЩ
- НАСТИЛКИ

ТЕХНИКО - ИКОНОМИЧЕСКИ ПОКАЗАТЕЛИ

- ПЛОЩ НА ИМОТА - 18 512 кв.м кв.м.
- ЗАСТРОЕНА ПЛОЩ /ЗП/ - 3 653,21м2 кв.м.
- РАЗГЪНАТА ЗАСТРОЕНА ПЛОЩ /РЗП/- 10 676,07кв.м.
- ОЗЕЛЕНЯВАНЕ /Оз/ - 5 600кв.м. - 30%

ГАРАНТ - ИНВЕСТ АД
GARANT-INVEST JSCo
консултант и строителен надзор
Кърджали, ул. "Волга" №4 тел: 6 51 71, факс: 6 51 72
ИЗВЪРШИЛ ОЦЕНКА ЗА СЪОТВЕТСТВИЕ НА ИНВЕСТИЦИОННИЯ ПРОЕКТ
Специалист: Дата: 08-09-2015

КАМАРА НА ИНЖЕНЕРИТЕ В ИНВЕСТИЦИОННОТО ПРОЕКТИРАНЕ
Регистрационен № 02084
инж. ВИОЛЕТА СТЕФАНОВА ХРИСТОВА
ВС
ПЪЛНА ПРОЕКТАНТСКА ПРАВОСПОСОБНОСТ
ПОДПИС И ПЕЧАТ НА ПРОЕКТАНТА :

ОБЩИНА - КЪРДЖАЛИ
ОДОБРЯВАМ
Гл.архитект
2015 г.
Доклад за оценка за съответствие на проекта
от Гарант-Инвест АД

ВЪЗЛОЖИТЕЛ: ОБЩИНА КЪРДЖАЛИ

ОБЕКТ: „ИЗГОТВЯНЕ НА ТЕХНИЧЕСКИ ПАСПОРТ, ИЗВЪРШВАНЕ НА ОБСЛЕДВАНЕ ЗА ЕНЕРГИЙНА ЕФЕКТИВНОСТ И РАЗРАБОТВАНЕ НА РАБОТЕН ПРОЕКТ ЗА ОСНОВЕН РЕМОНТ И ВЪВЕЖДАНЕ НА МЕРКИ ЗА ЕНЕРГИЙНА ЕФЕКТИВНОСТ В СГРАДАТА НА ГПЧЕ „ХРИСТО БОТЕВ" И ОУ „СВ.СВ.КИРИЛ И МЕТОДИЙ"УПИ I КВ.48 В ГРАД КЪРДЖАЛИ"

КОНСОРЦИУМ "ЦИЕС-ДММ КЪРДЖАЛИ"

ЧЕРТЕЖ:	СИТУАЦИЯ ВК връзки		М 1:250
Представляващ ДЗЗД	Валентин Денев		Част: В и К
Съгласували: Архитектура	арх. Св. Герганов		
Конструкции	инж. А. Петрова		Фаза: РИП
Паркоустройство	л.арх. Д. Денева		
ВиК	инж.В.Христова		Чертеж № 1
Електро	инж. М. Симеонов		
ОВК и ЕЕ	инж. Н. Батолска		Дата: 11.2014г.
Геодезия	инж. В. Русанов		