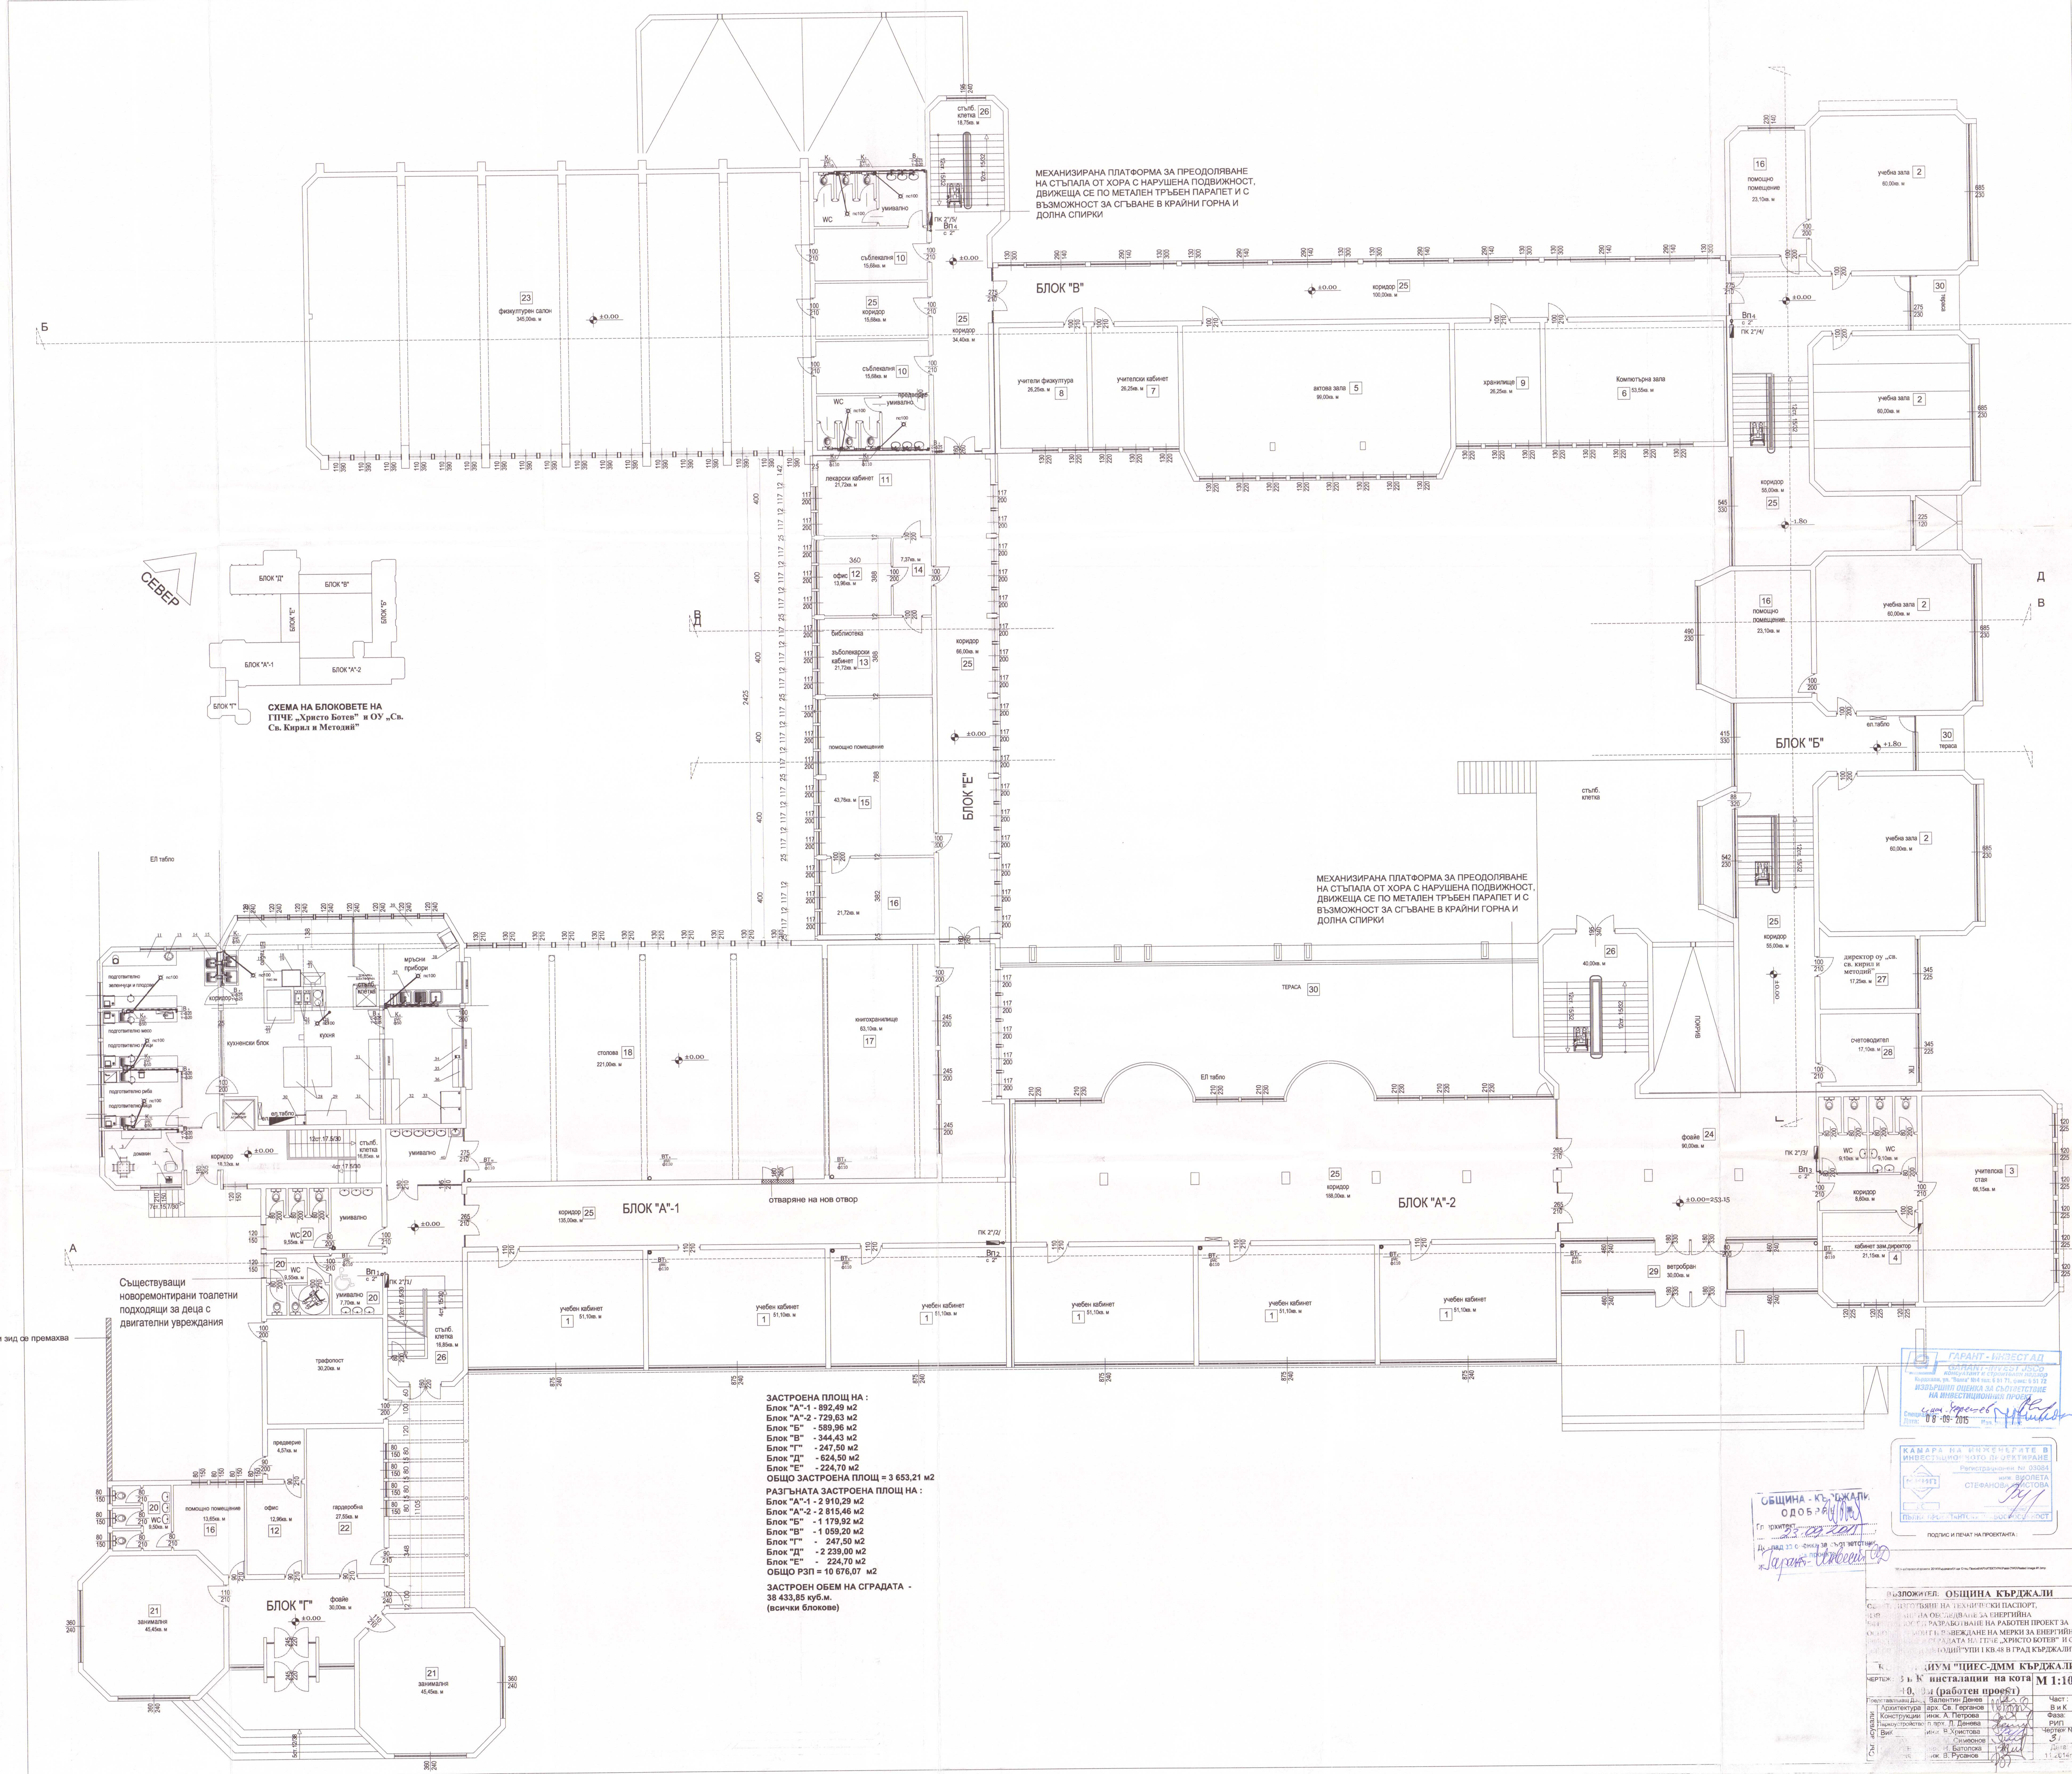

ЗАСТРОЕНА ПЛОЩ НА :
Блок "А"-1 - 892,49 м2
Блок "А"-2 - 729,63 м2
Блок "Б" - 589,96 м2
Блок "В" - 344,43 м2
Блок "Г" - 247,50 м2
Блок "Д" - 624,50 м2
Блок "Е" - 224,70 м2
ОБЩО ЗАСТРОЕНА ПЛОЩ = 3 653,21 м2

РАЗГЪНАТА ЗАСТРОЕНА ПЛОЩ НА :
Блок "А"-1 - 2 910,29 м2
Блок "А"-2 - 2 815,46 м2
Блок "Б" - 1 179,92 м2
Блок "В" - 1 059,20 м2
Блок "Г" - 247,50 м2
Блок "Д" - 2 239,00 м2
Блок "Е" - 224,70 м2
ОБЩО РЗП = 10 676,07 м2

ЗАСТРОЕН ОБЕМ НА СГРАДАТА - 38 433,85 куб.м. (всички блокове)

ОБЩИНА - КЪРДЖАЛИ ОДОБРЯВАМ
Гл. архитект 23.09.2011
Доклад за оценка за съответствие на проекта
Гарант-Инвест ООД

ПОДПИС И ПЕЧАТ НА ПРОЕКТАНТА :

ВЪЗЛОЖИТЕЛ: ОБЩИНА КЪРДЖАЛИ

ОБЕКТ: ИЗГОТВЯНЕ НА ТЕХНИЧЕСКИ ПАСПОРТ, ИЗВЪРШВАНЕ НА ОБСЛЕДВАНЕ ЗА ЕНЕРГИЙНА ЕФЕКТИВНОСТ И РАЗРАБОТВАНЕ НА РАБОТЕН ПРОЕКТ ЗА ОСНОВЕН РЕМОНТ И ВЪВЕЖДАНЕ НА МЕРКИ ЗА ЕНЕРГИЙНА ЕФЕКТИВНОСТ В СГРАДАТА НА ГПЧЕ „ХРИСТО БОТЕВ" И ОУ „СВ.СВ. КИРИЛ И МЕТОДИЙ" УПИ I КВ.48 В ГРАД КЪРДЖАЛИ"

КОНСОРЦИУМ "ЦИЕС-ДММ КЪРДЖАЛИ"

ЧЕРТЕЖ:	В и К инсталации на кота +0,00м (работен проект)	М 1:100
Представляващ ДЗЗД	Валентин Денев	Част : В и К
Архитектура	арх. Св. Герганов	
Конструкции	инж. А. Петрова	Фаза: РИП
Паркоустройство	п.арх. Д. Денева	
ВиК	инж. В.Христова	Чертеж №: 31
[illegible]	[illegible] М. Симеонов	
[illegible]	инж. Н. Батолска	Дата: 11.2014г.
[illegible]	инж. В. Русанов	