


КОТА +7.20

МЕХАНИЗИРАНА ПЛАТФОРМА ЗА ПРЕОДОЛЯВАНЕ НА СЪПАЛА ОТ ХОРА С НАРУШЕНА ПОДВИЖНОСТ, ДВИЖЕЩА СЕ ПО МЕТАЛЕН ТРЪБЕН ПАРАПЕТ И С ВЪЗМОЖНОСТ ЗА СГЪВАНЕ В КРАЙНИ ГОРНА И ДОЛНА СПИРКИ

Съществуващи новоремонтирани тоалетни подходящи за деца с двигателни увреждания

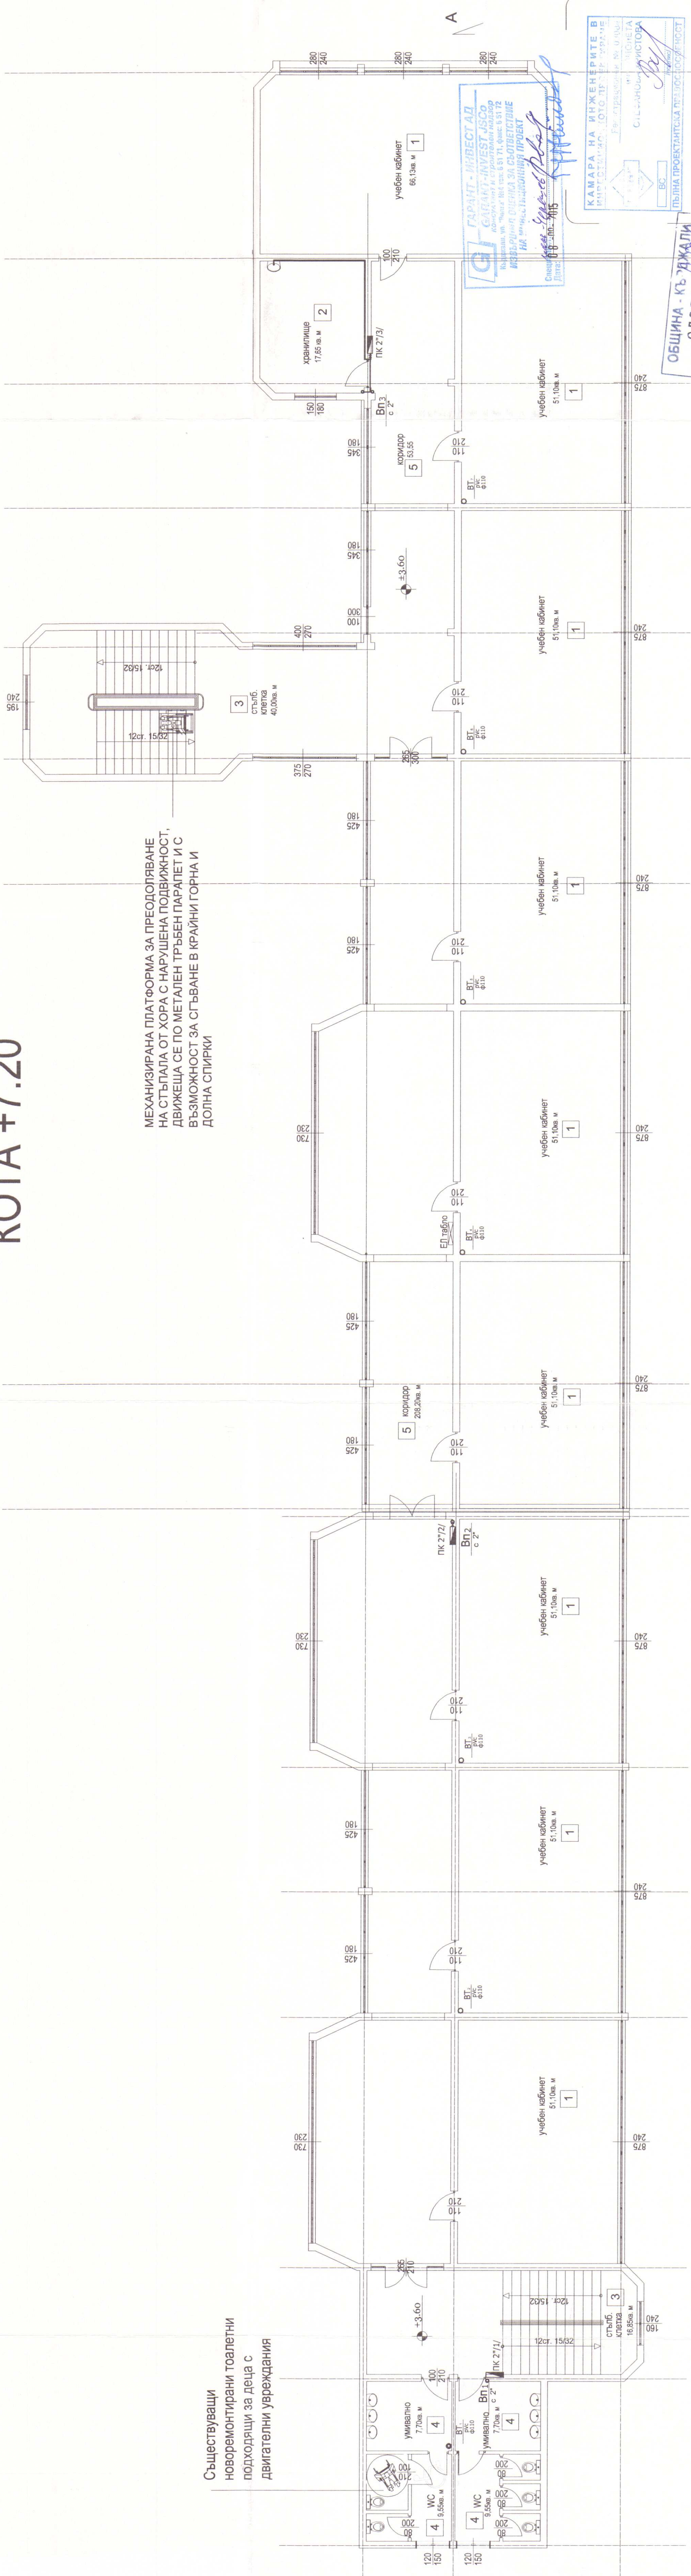

ГЕОГРАФИЧЕН ПРОЕКТОР
КАРАКАРА ИНЖЕНЕРИТЕ В
ПЪЛНА ПРОЕКТАНТСКА РЪКООПРАВНОСТ

КАРАКАРА ИНЖЕНЕРИТЕ В
ПЪЛНА ПРОЕКТАНТСКА РЪКООПРАВНОСТ

ОБЩИНА - КЪРЖАЛИ
ОДОБРЯВА
ГЛАВЕН ИНЖЕНЕР
ДОПУСКА С ФИНАНСИРОВАНИЕ

ВЪЗЛОЖИТЕЛ: ОБЩИНА КЪРЖАЛИ	
ОБЕКТ: „ИЗПОТВЯНЕ НА ТЕХНИЧЕСКИ ПАСТОРТ, ИЗВЪРШВАНЕ НА ОБСЛЕДВАНЕ ЗА ЕНЕРГИЙНА ЕФЕКТИВНОСТ И РАЗРАБОТВАНЕ НА РАБОТЕН ПРОЕКТ ЗА ОСНОВЕН РЕМОНТ И ВЪВЕЖДАНЕ НА МЕРКИ ЗА ЕНЕРГИЙНА ЕФЕКТИВНОСТ В СТРАДАТА НА ПЪТЕ „ХРИСТО БОТЕВ“ И ОУ „СВ.СВ.КИРИЛ И МЕТОДИЙ“ УЛИЦА 1 КВ.48 В ГРАД КЪРЖАЛИ“	
ЧЕРТЕЖ: В и К ИНСТАЛАЦИИ ПЛАН М 1:100	
Представител на Община Кържали	Черт.: В и К
Архитектура: арх. Св. Герганов	В и К
Конструкция: инж. А. Петрова	ОБЩА
Паркоустройство: л. арх. Д. Денева	РИП
Вик: инж. В. Христова	Черт. №: 7
Електро: инж. М. Симеонов	Дата: 1.2014г.
ОВК и ЕЕ: инж. Н. Батолова	
Геодезия: инж. В. Русянов	