

КОТА +10.80










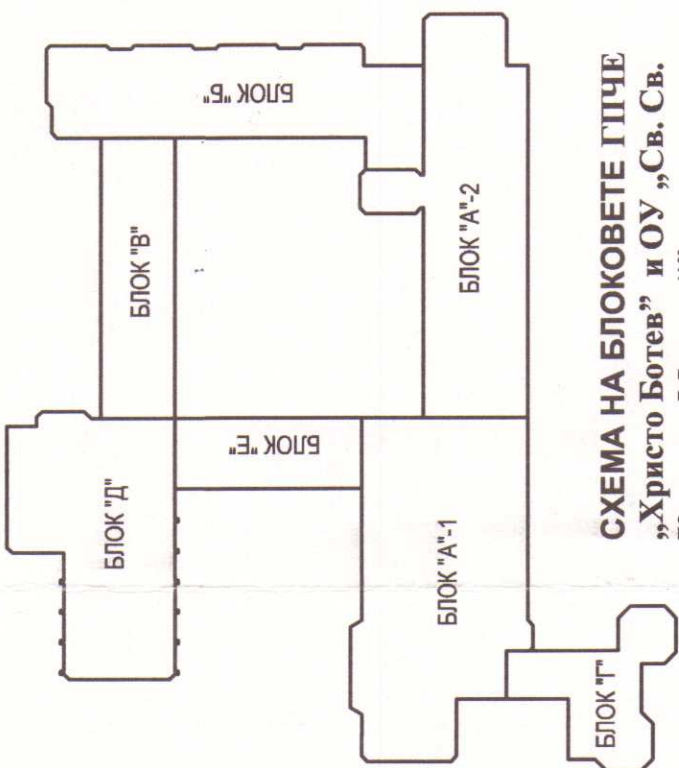


СХЕМА НА БЛОКОВЕТЕ ГПЧЕ
„Христо Ботев“ и ОУ „Св. Св.
Кирил и Методий“

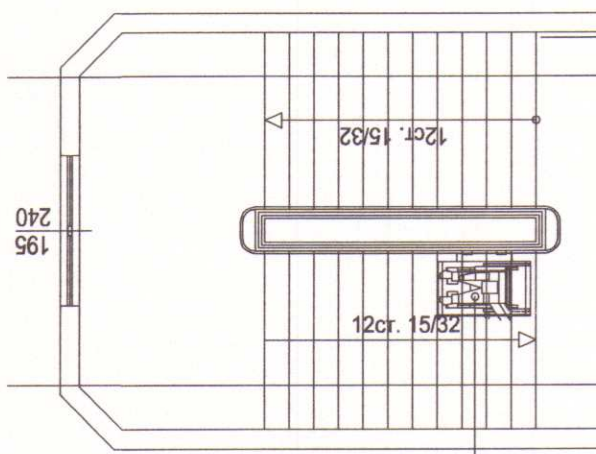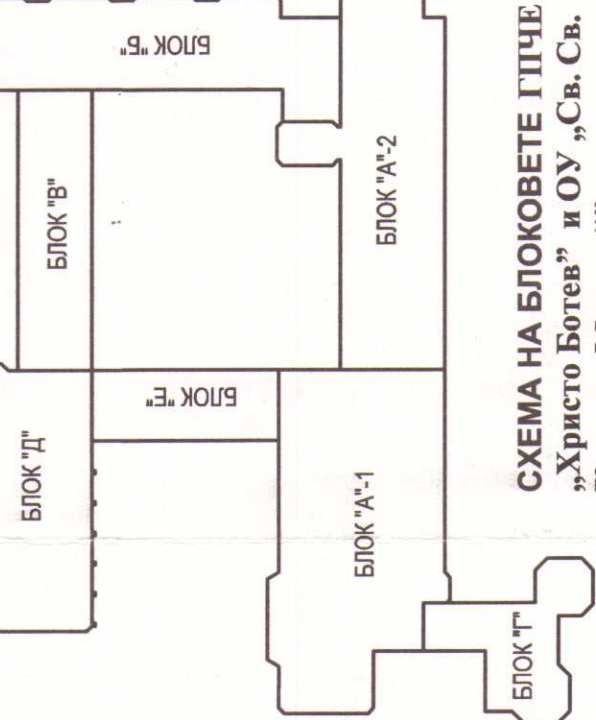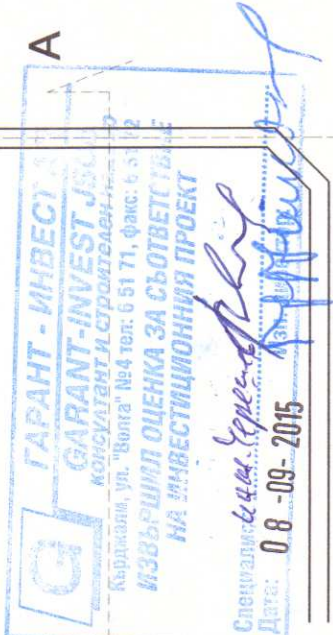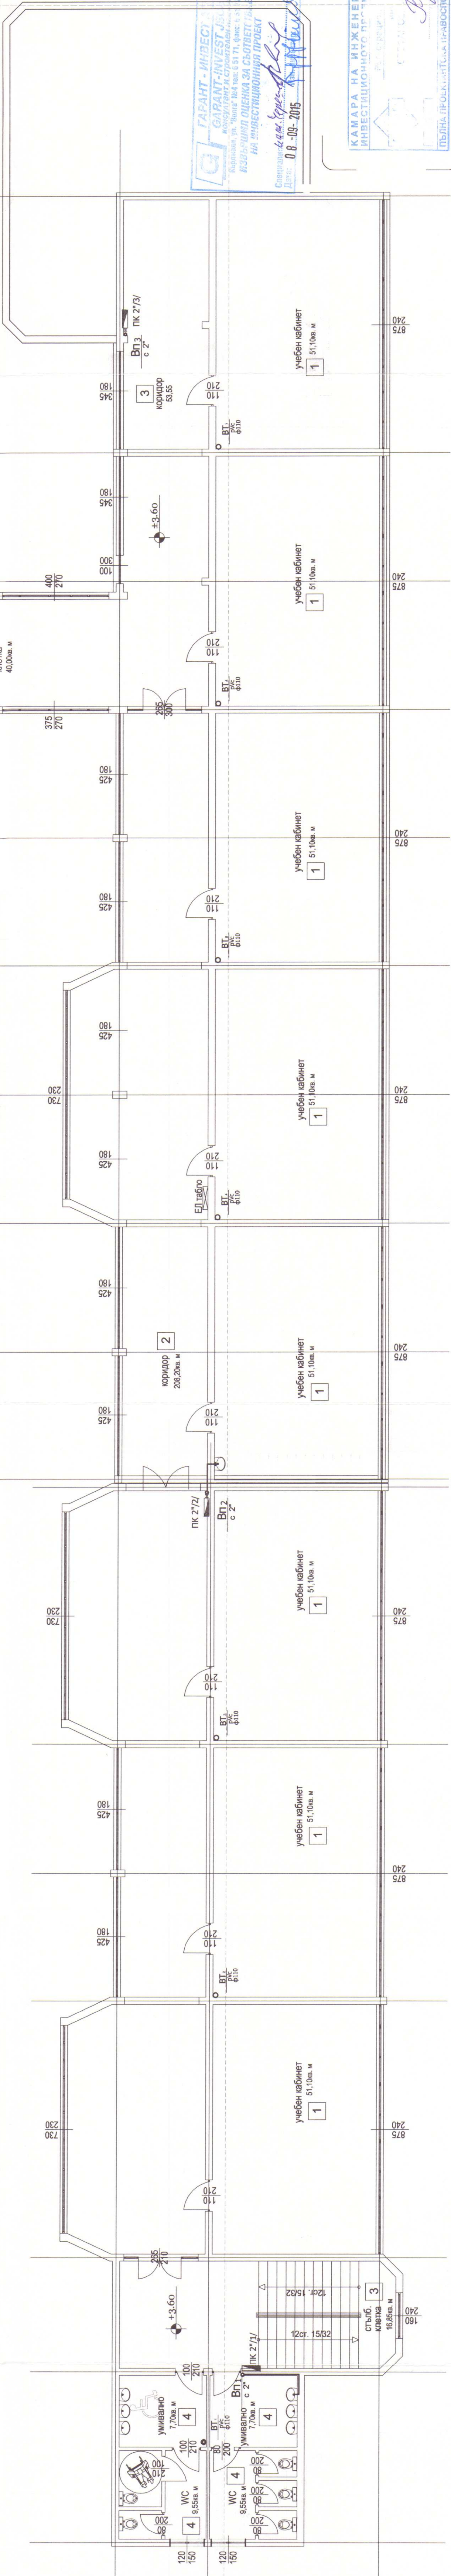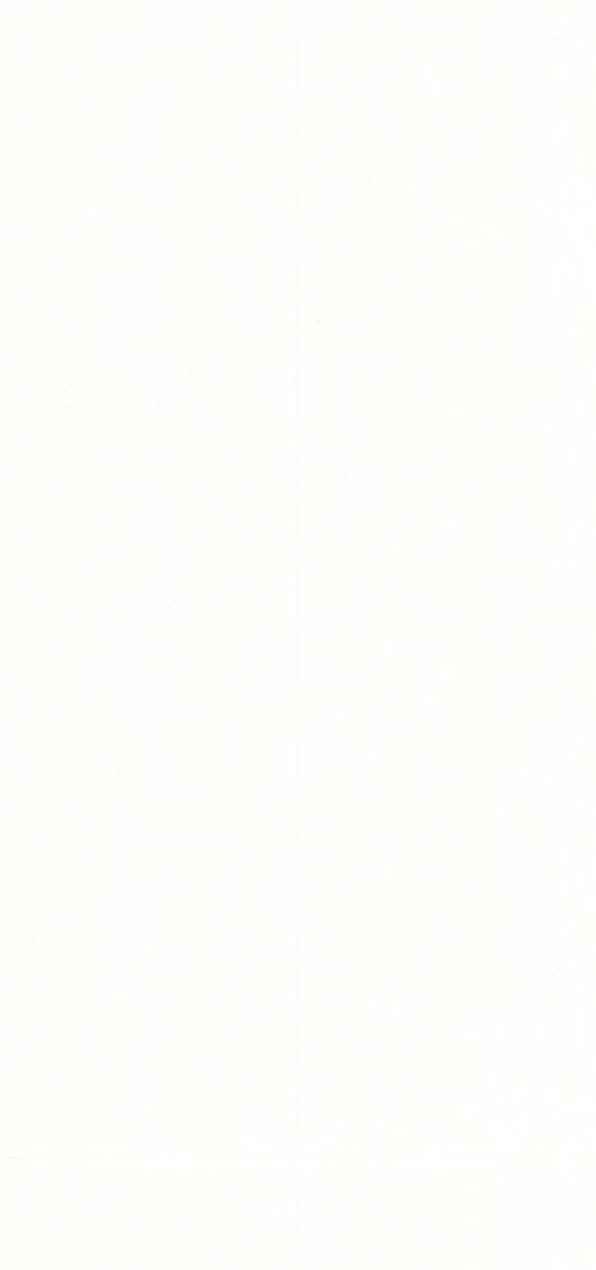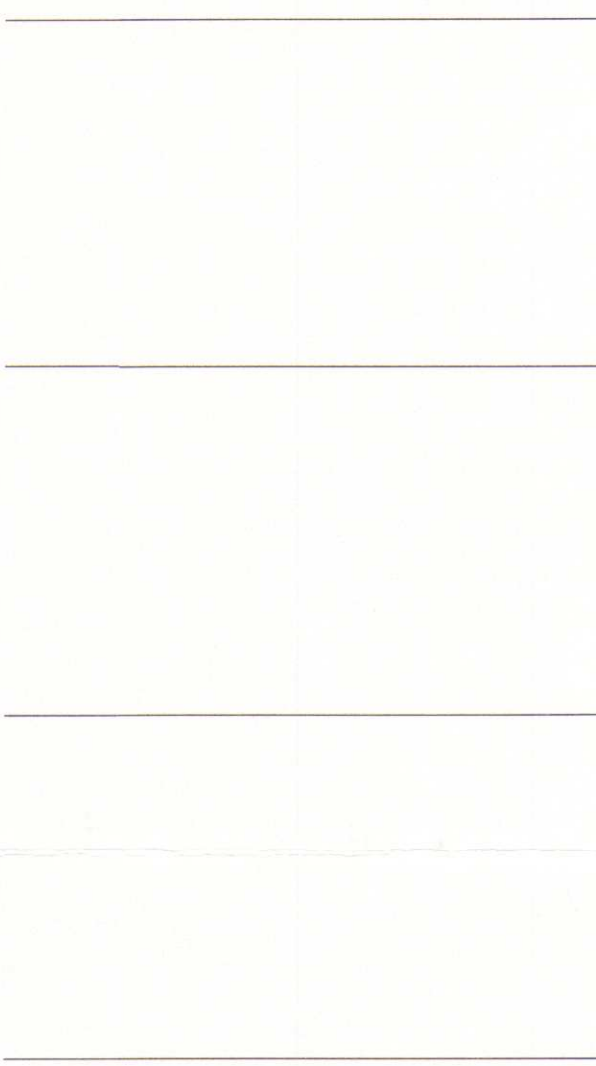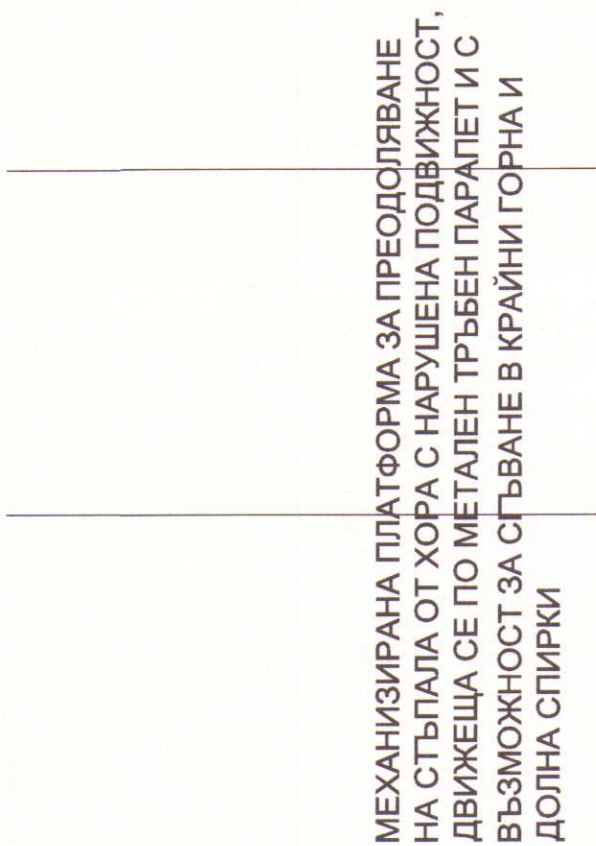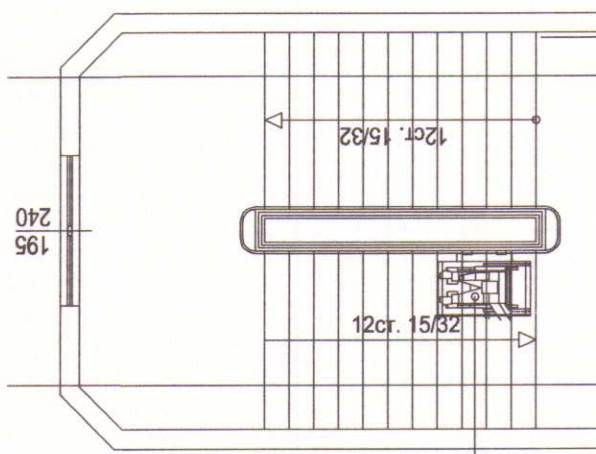

МЕХАНИЗИРАНА ПЛАТФОРМА ЗА ПРЕОДОЛЯВАНЕ
НА СЪПЛАГА ОТ ХОРА С НАРУШЕНА ПОДВИЖНОСТ,
ДВИЖЕЩА СЕ ПО МЕТАЛЕН ТРЪБЕН ПАРАПЕТ И С
ВЪЗМОЖНОСТ ЗА СГЪВАНЕ В КРАЙНИ ГОРНА И
ДОЛНА СПИРКИ

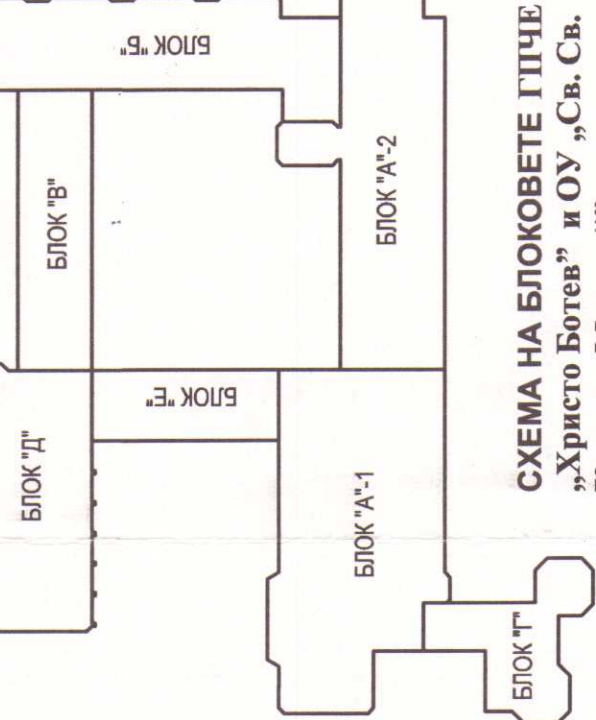

ОБЩИНА - КЪРЖАЛИ
ОДОБРЯВАНЕ

ВЪЗЛОЖИТЕЛ: ОБЩИНА КЪРЖАЛИ
ОБЩЕСТВО: ОБЩИНА КЪРЖАЛИ
ОБЩИНА КЪРЖАЛИ

ОСНОВЕН РЕМОНТ И ВЪВЕЖДАНЕ НА МЕРКИ ЗА ЕНЕРГИЙНА
ЕФЕКТИВНОСТ И РАЗРАБОТВАНЕ НА РАБОТЕН ПРОЕКТ ЗА
„СВ.СВ.КИРИЛ И МЕТОДИЙ“ УЛИЦА 1 КВ.48 В ТРАД.КЪРЖАЛИ

ЧЕРТЕЖ: В и К ИНСТАЛАЦИИ ИЛИАН М 1:100

Представяващ: Д-р Валентин Денев	Част: В и К
Архитектура: арх. Св. Герганов	Фаза: РИП
Конструкции: инж. А. Петрова	Чертёж №: 61
Паркостроителство: п.арх. Д. Денева	ОВК и ЕЕ: инж. Н. Балтолка
Вик: инж. В. Христова	Дата: 11.2014г.
Електро: инж. М. Симеонов	
Геодезия: инж. В. Русанов	