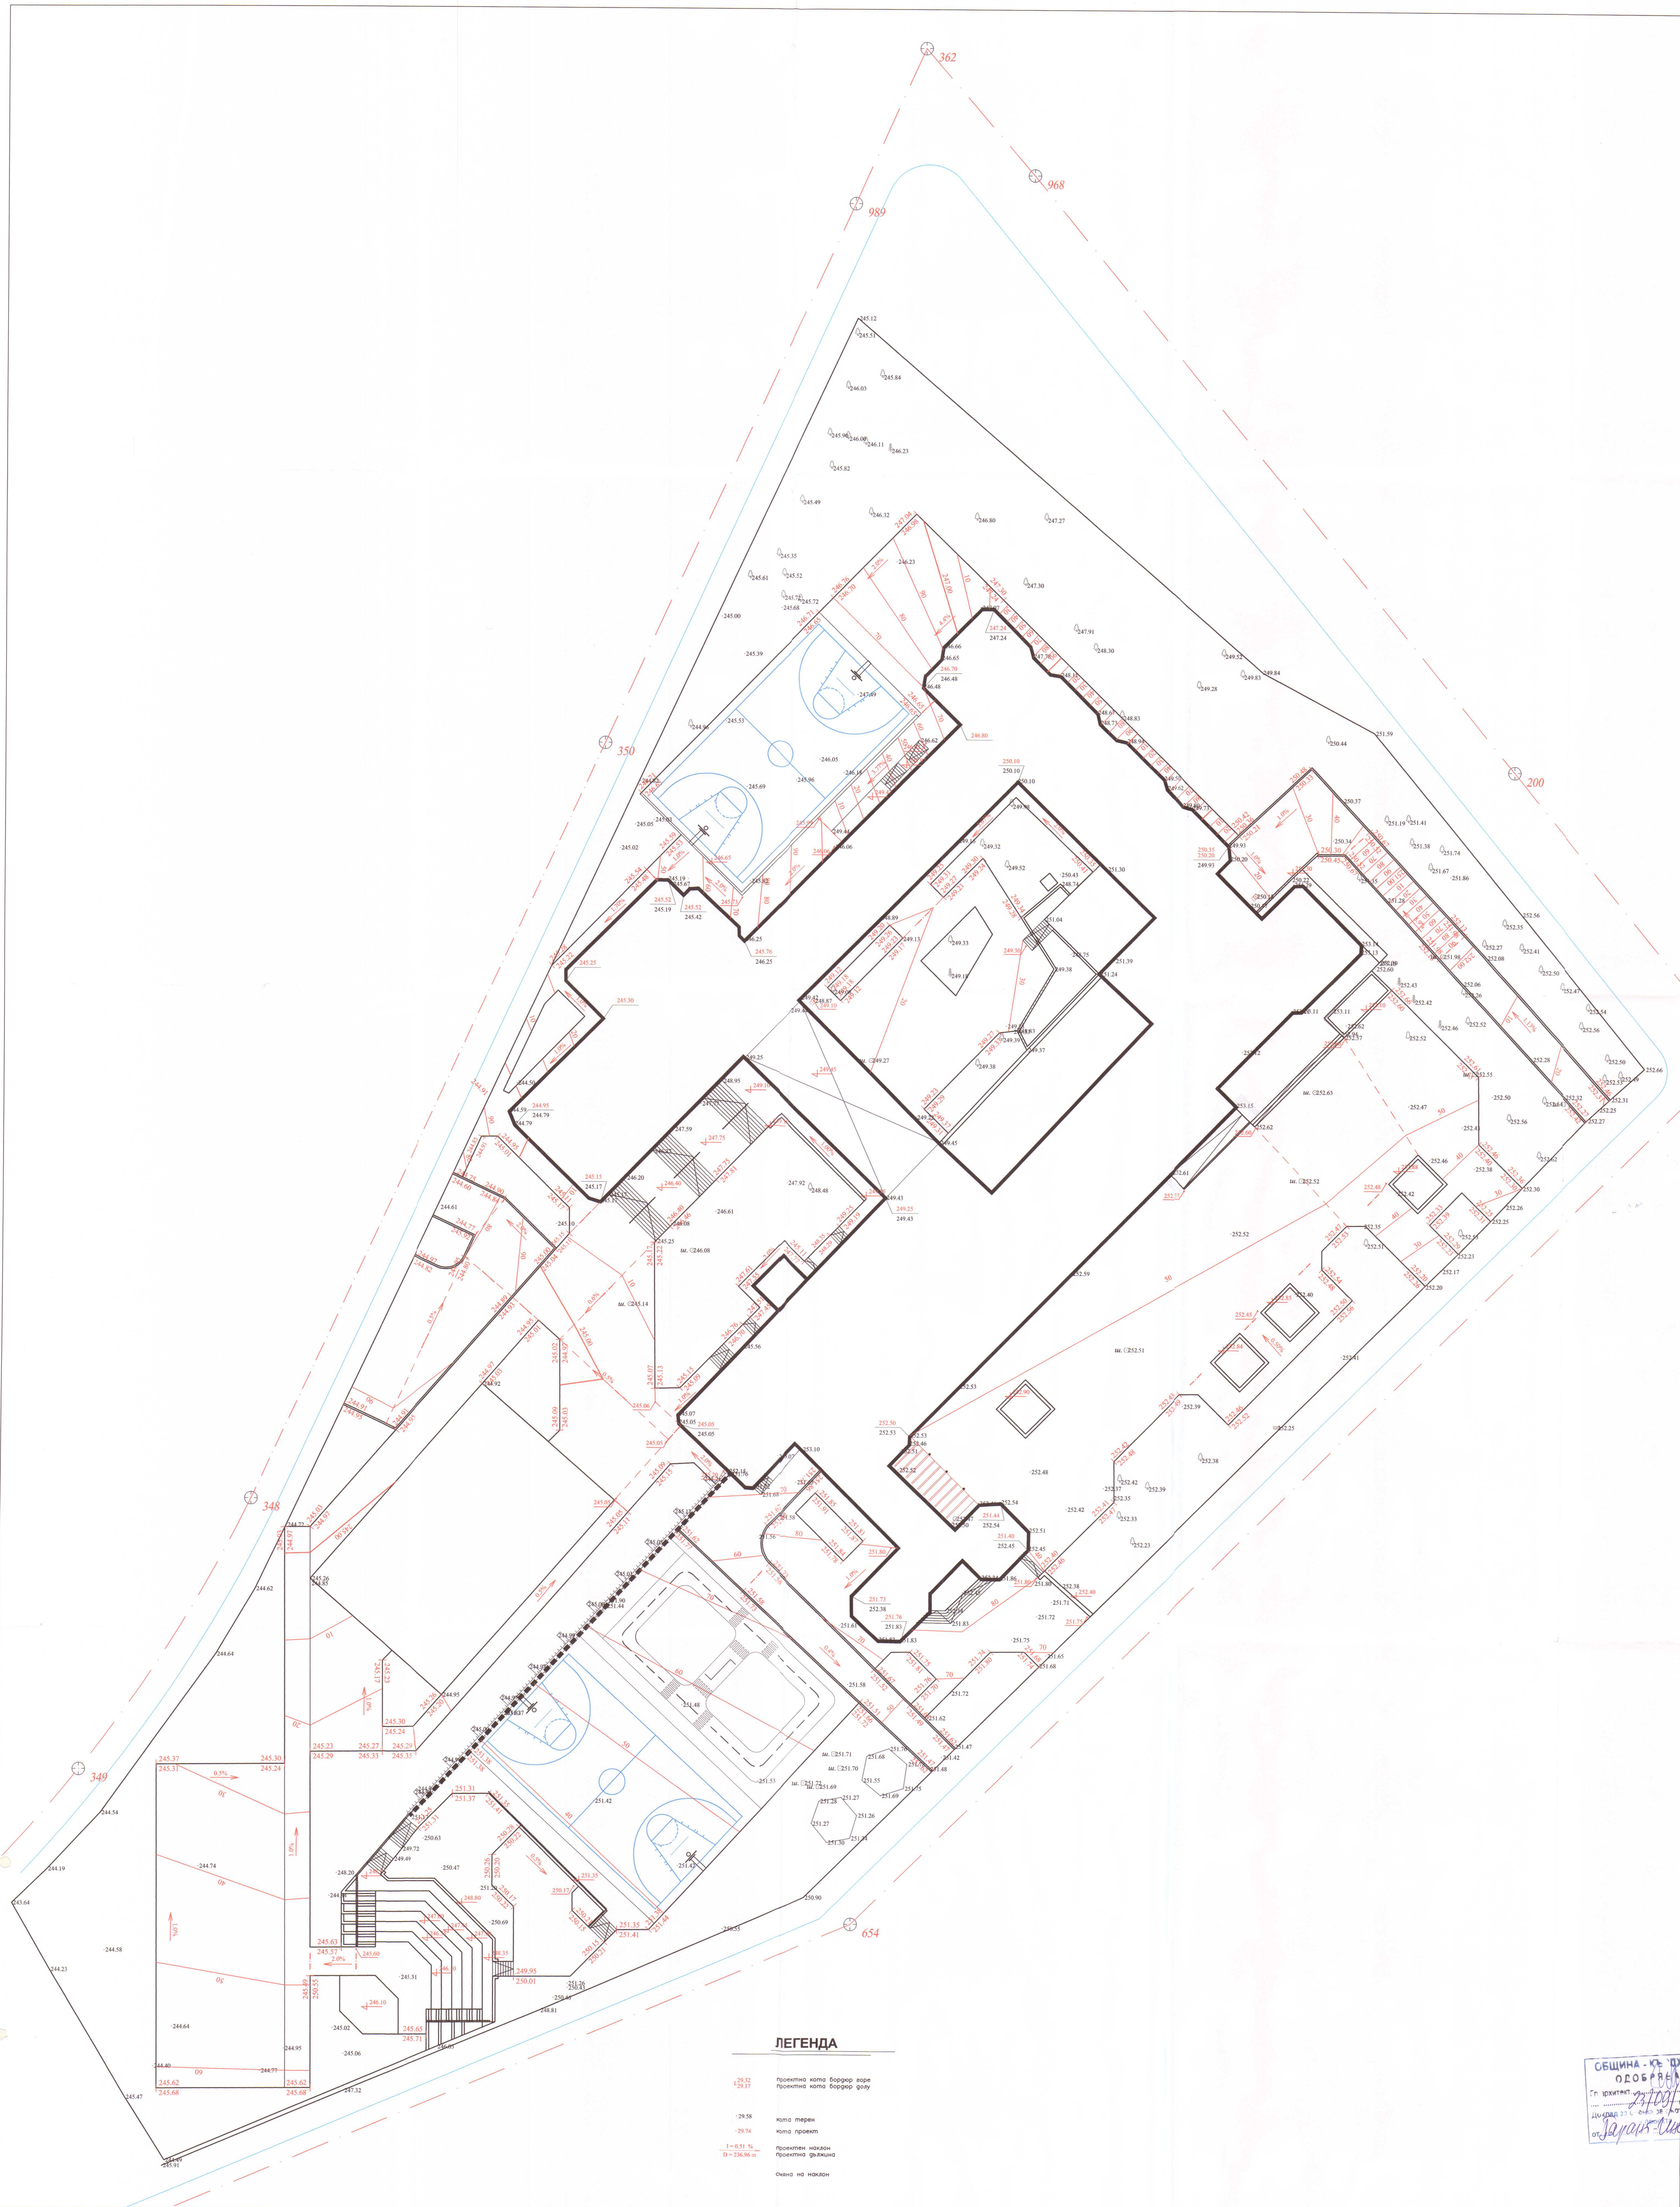

ЛЕГЕНДА

29.32 29.17	проектна кота бордюр горе проектна кота бордюр долу
· 29.58	кота терен
· 29.74	кота проект
I = 0.51 % D = 236.96 m	проектен наклон проектна дължина
	смяна на наклон

ГАРАНТ - ИНВЕСТ АД
GARANT-INVEST JSCo
консултант и строителен надзор
Кърджали, ул. "Йолиз" №4 тел: 6 51 71, факс: 6 51 72
ИЗВЪРШИЛ ОЦЕНКА ЗА СЪОТВЕТСТВИЕ НА ИНВЕСТИЦИОННИЯ ПРОЕКТ
Специалист: инж. Димитров
Дата: 08-09-2015
Изп. директор:

КАМАРА НА ИНЖЕНЕРИТЕ В ИНВЕСТИЦИОННОТО ПРОЕКТИРАНЕ
КИИП
Регистрационен № 03309
инж. ВАЛЕНТИН ЛЮБОМИРОВ РУСАНОВ
ГПГ
/подпис/
ПЪЛНА ПРОЕКТАНТСКА ПРАВОСПОСОБНОСТ
ПОДПИС И ПЕЧАТ НА ПРОЕКТАНТА :

ОПЕРАТИВНА ПРОГРАМА „РЕГИОНАЛНО РАЗВИТИЕ" 2007-2013 г.
ОПРР

ОБЩИНА - КЪРДЖАЛИ
ОДОБРЯВАМ
Гл. архитект ...
23/09/15
Доклад за оценка за съответствие на проекта
от Гарант-Инвест АД

ВЪЗЛОЖИТЕЛ: ОБЩИНА КЪРДЖАЛИ

ОБЕКТ: „ИЗГОТВЯНЕ НА ТЕХНИЧЕСКИ ПАСПОРТ, ИЗВЪРШВАНЕ НА ОБСЛЕДВАНЕ ЗА ЕНЕРГИЙНА ЕФЕКТИВНОСТ И РАЗРАБОТВАНЕ НА РАБОТЕН ПРОЕКТ ЗА ОСНОВЕН РЕМОНТ И ВЪВЕЖДАНЕ НА МЕРКИ ЗА ЕНЕРГИЙНА ЕФЕКТИВНОСТ В СГРАДАТА НА ГПЧЕ „ХРИСТО БОТЕВ" И ОУ „СВ.СВ.КИРИЛ И МЕТОДИЙ"УПИ I КВ.48 В ГРАД КЪРДЖАЛИ"

КОНСОРЦИУМ "ЦИЕС-ДММ КЪРДЖАЛИ"

ЧЕРТЕЖ :	**ВЕРТИКАЛНА ПЛАНИРОВКА**		**М 1:250**
Представляващ ДЗЗД	Валентин Денев		Част :
Съгласували Архитектура	арх. Св. Герганов		Геодезия
Конструкции	инж. А. Петрова		Фаза:
Паркоустройство	л.арх. Д. Денева		РИП
ВиК	инж.В.Христова		Чертеж №:
Електро	инж. М. Симеонов		2/3
ОВК и ЕЕ	инж. Н. Батолска		Дата:
Геодезия	инж. В. Русанов		11.2014г.