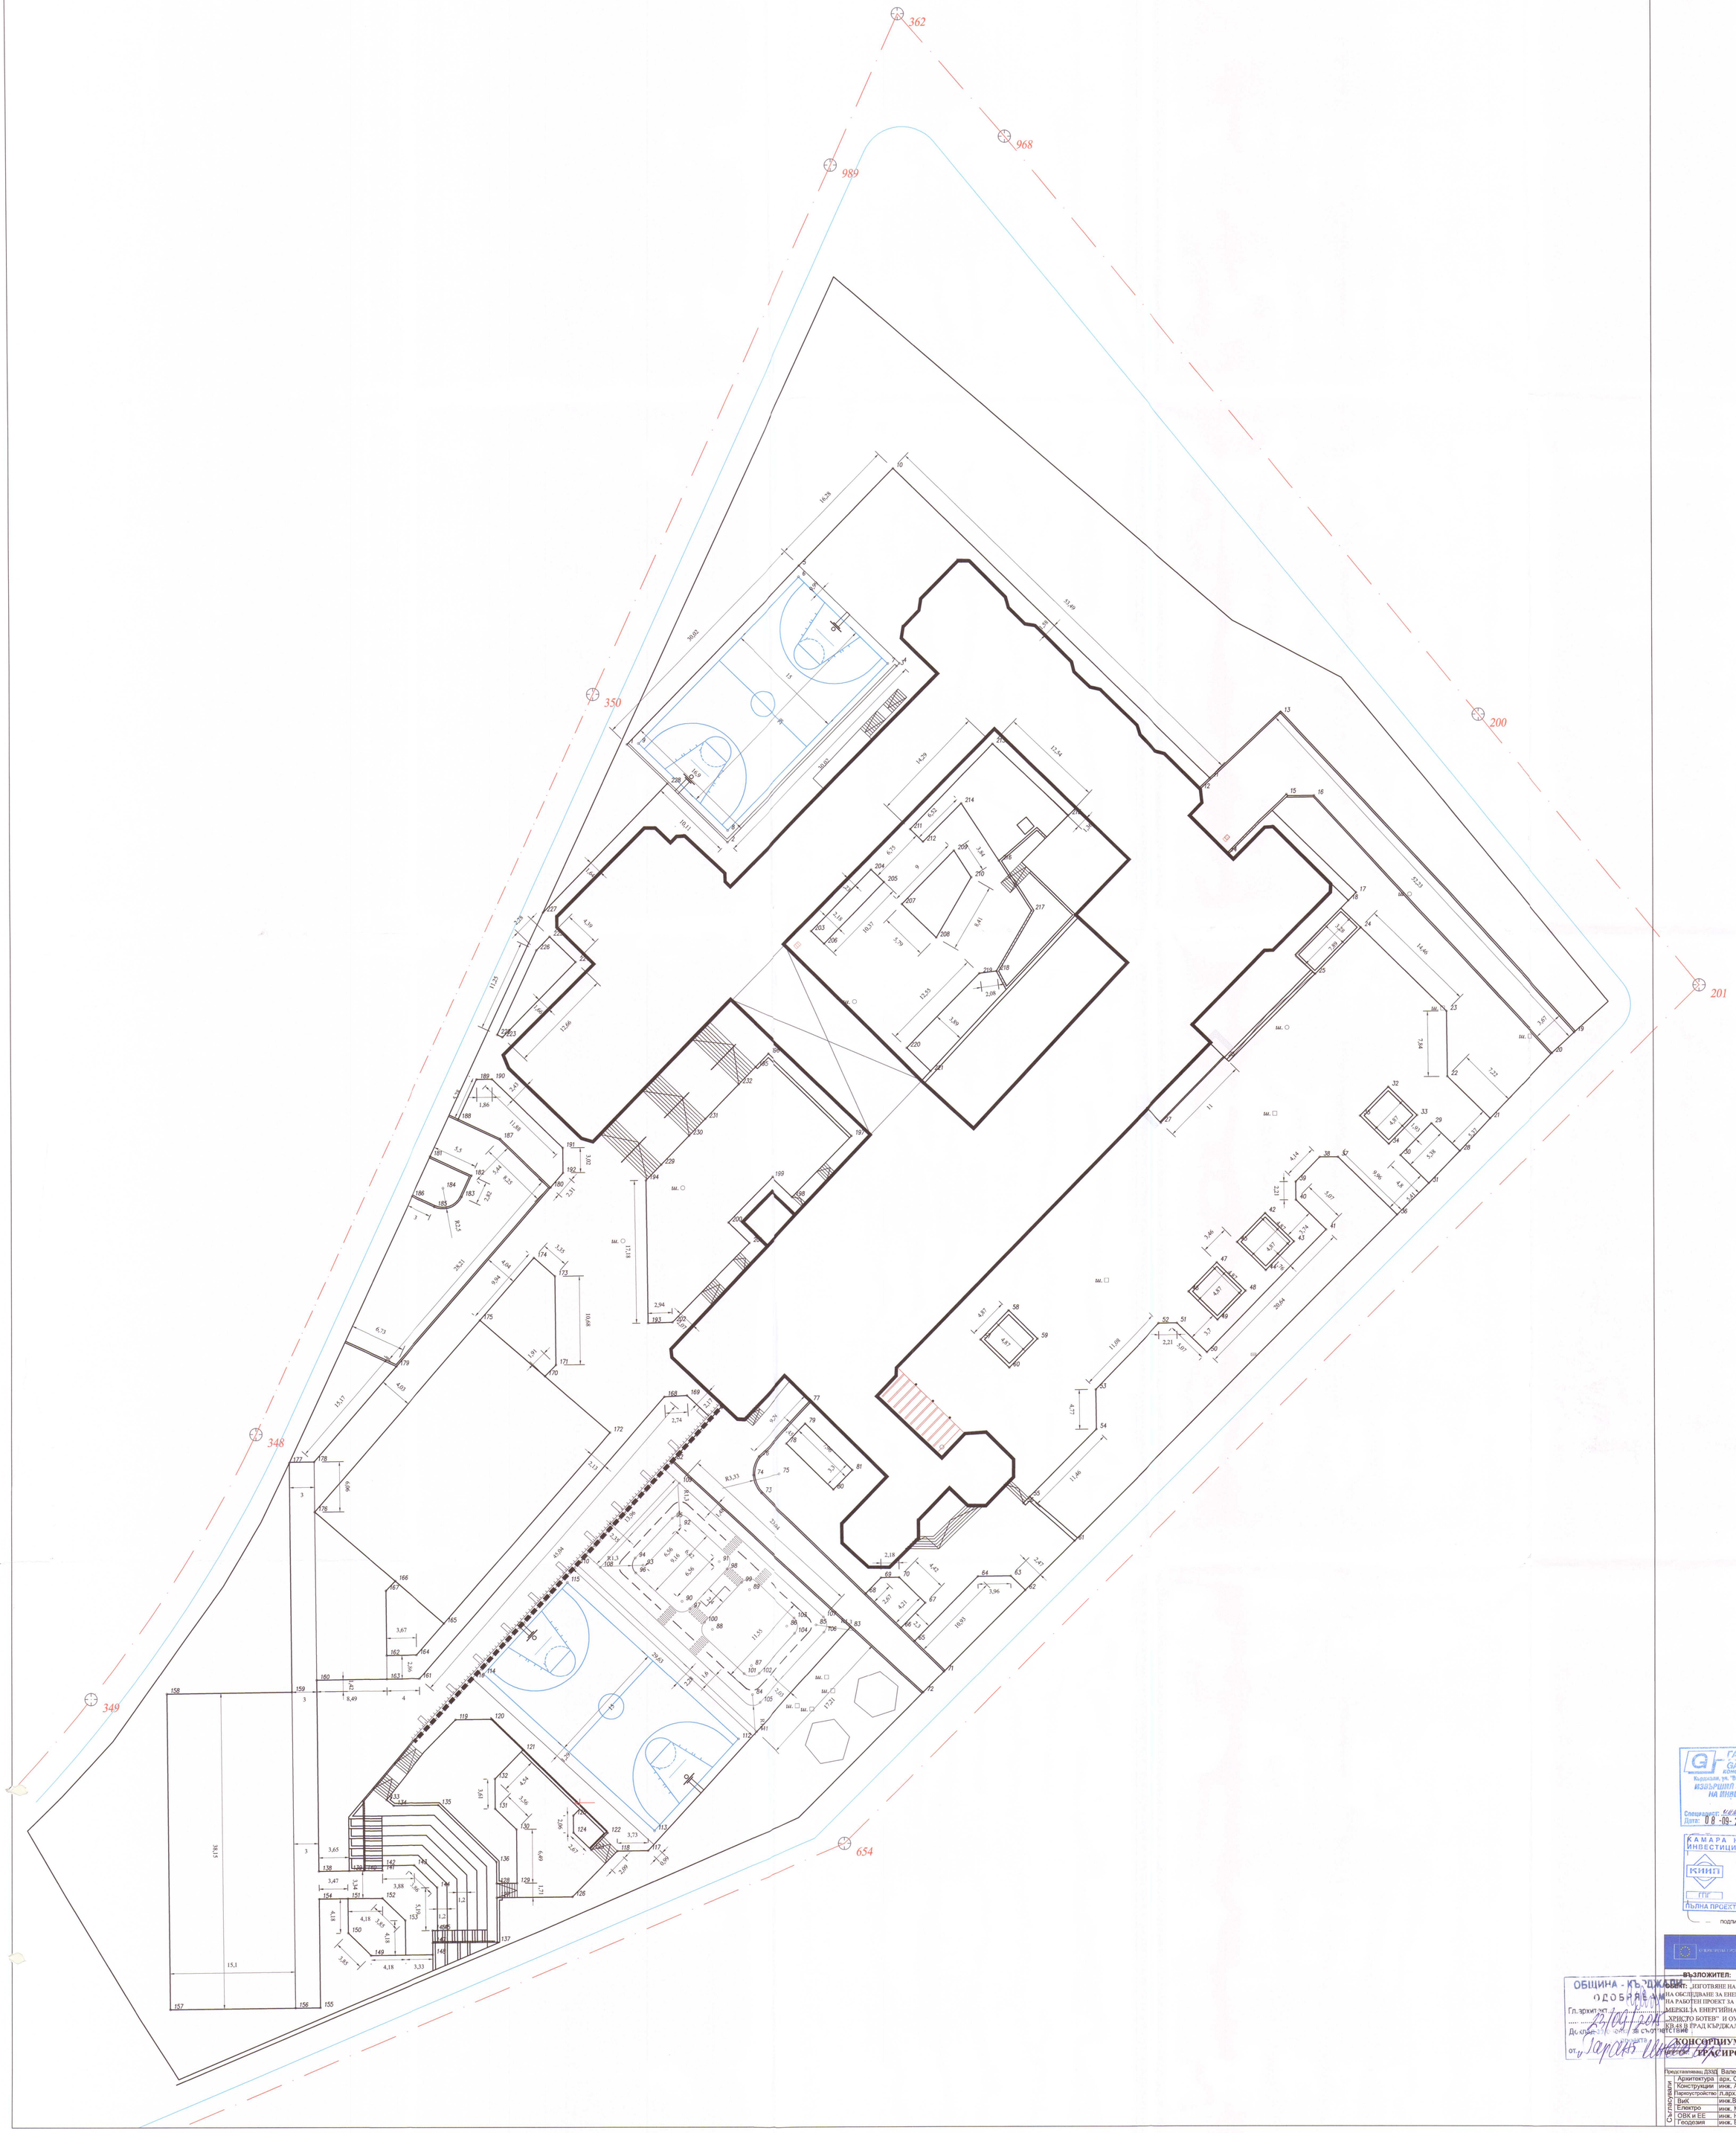

ГАРАНТ - ИНВЕСТ АД
GARANT-INVEST JSCo
КОНСУЛТАНТ И СТРОИТЕЛЕН НАДЗОР
Кърджали, ул. "Волга" №4 тел: 6 01 71, факс: 6 01 72
ИЗВЪРШЕНА ОЦЕНКА ЗА СЪОТВЕТСТВИЕ НА ИНВЕСТИЦИОННИЯ ПРОЕКТ
Специалист: инж. Димитров
Дата: 08 -09- 2015 Инж.

КАМАРА НА ИНЖЕНЕРИТЕ В ИНВЕСТИЦИОННОТО ПРОЕКТИРАНЕ
КИИП
Регистрационен № 03309
Инж. ВАЛЕНТИН ЛЮБОМИРОВ РУСАНОВ
ГПГ
ПЪЛНА ПРОЕКТАНТСКА ПРАВОСПОСОБНОСТ
ПОДПИС И ПЕЧАТ НА ПРОЕКТАНТА:

ОПРР

ВЪЗЛОЖИТЕЛ: ОБЩИНА КЪРДЖАЛИ

ОБЕКТ: „ИЗГОТВЯНЕ НА ТЕХНИЧЕСКИ ПАСПОРТ, ИЗВЪРШВАНЕ НА ОБСЛЕДВАНЕ ЗА ЕНЕРГИЙНА ЕФЕКТИВНОСТ И РАЗРАБОТВАНЕ НА РАБОТЕН ПРОЕКТ ЗА ОСНОВЕН РЕМОНТ И ВЪЗМОЖНО ЗАСИЛВАНЕ НА СГРАДА ЗА ЕНЕРГИЙНА ЕФЕКТИВНОСТ В СГРАДАТА НА ПГИЕ „ХРИСТО БОТЕВ" И ОУ „СВ.СВ.КИРИЛ И МЕТОДИЙ"УПИ I КВ.48 В ГРАД КЪРДЖАЛИ"

ОБЩИНА - КЪРДЖАЛИ
ОДОБРЯВАМ
Гл. архит. ат. .....
..... 23.09.2015
Дк. съгл. за съответствие
от Д. Зарков

КОНСОРЦИУМ "ЦИЕС-ДММ КЪРДЖАЛИ"

ПЛАН: ГЕОДЕЗИРОВЪЧЕН ПЛАН — М 1:250

Представляващ ДЗЗД	Валентин Денев		Част:
Съгласували: Архитектура	арх. Св. Герганов		Геодезия
Конструкции	инж. А. Петрова		Фаза:
Паркоустройство	л.арх. Д. Денева		РИП
ВиК	инж.В.Христова		Чертеж №:
Електро	инж. М. Симеонов		4/3
ОВК и ЕЕ	инж. Н. Батолска		Дата:
Геодезия	инж. В. Русанов		11.2014г.