


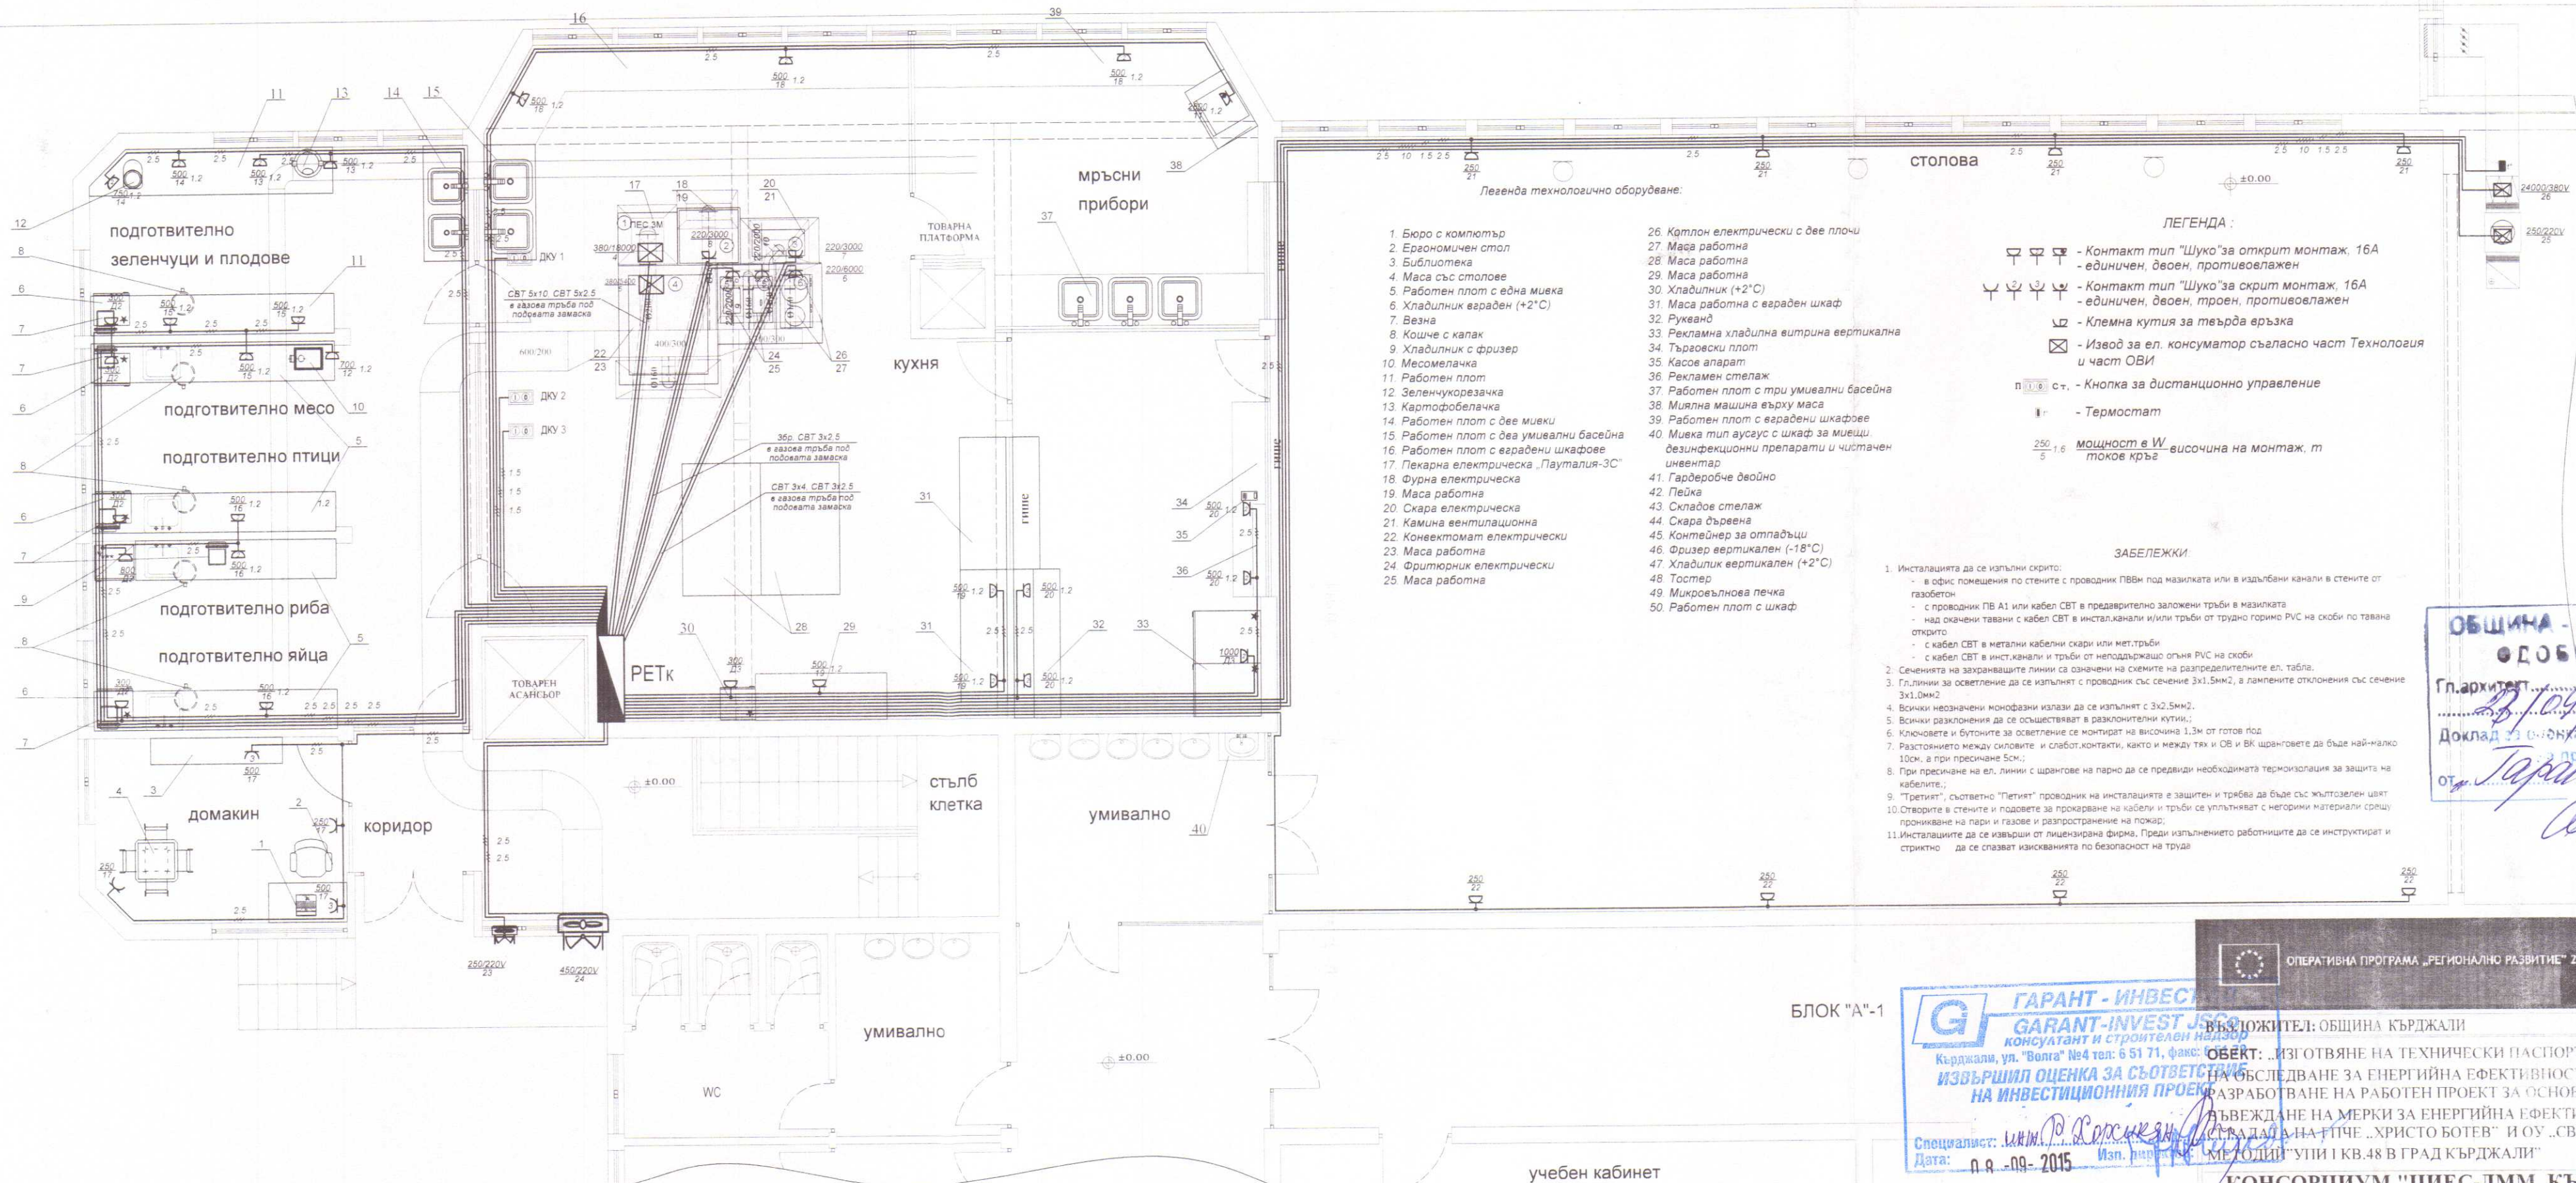

ОБЩИНА - КЪРДЖАЛИ
 ОДОБРЕНО
 Гл. архитект...
 27.09.2015
 Доклад за изпълнение на работата
 от: Тараканов...
 [Signature]

БЛОК "А"-1

ГАРАНТ - ИНВЕСТ
GARANT-INVEST JSC
 консултант и строителен надзор
 Кърджали, ул. "Волга" №4 тел: 6 51 71, факс: 6 51 72
ИЗВЪРШИЛ ОЦЕНКА ЗА СЪОТВЕТСТВИЕ НА ИНВЕСТИЦИОННИЯ ПРОЕКТ
 Специалист: *инж. Митко Николов Симеонов*
 Дата: 09.09.2015

ВЪЗЛОЖИТЕЛ: ОБЩИНА КЪРДЖАЛИ
 ОБЕКТ: ИЗГОТВЯНЕ НА ТЕХНИЧЕСКИ ПАСПОРТ, ИЗВЪРШВАНЕ НА ОБСЛЕДВАНЕ ЗА ЕНЕРГИЙНА ЕФЕКТИВНОСТ И РАЗРАБОТВАНЕ НА РАБОТЕН ПРОЕКТ ЗА ОСНОВЕН РЕМОНТ И ВЪВЕЖДАНЕ НА МЕРКИ ЗА ЕНЕРГИЙНА ЕФЕКТИВНОСТ В ОБЕКТА НА ГИЩЕ "ХРИСТО БОТЕВ" И ОУ "СВ.СВ.КИРИЛ И МЕТОДИЙ" УПИ 1 КВ.48 В ГРАД КЪРДЖАЛИ

КОНСОРЦИУМ "ЦИЕС-ДММ КЪРДЖАЛИ"

КАМАРА НА ИНЖЕНЕРИТЕ В ИНВЕСТИЦИОННОТО ПРОЕКТИРАНЕ
 Регистрационен № 03068
инж. МИТКО НИКОЛОВ СИМЕОНОВ
 [Signature]
 [Stamp: КИИП, ЕАСТ]
 ПЛНА ПРОЕКТАНТСКА ПРАВОСПОСОБНОС.

ЧЕРТЕЖ:		ЧАСТ		Електрическа	
Разпределение силова ел. инсталация нова кухня		ФАЗА	ТИП	черт. № 23	
Длъжност	Име	Подпис	Име	Подпис	
Проектант	инж. М.Симеонов	[Signature]	Архитектура	арх. Св. Герганов	[Signature]
Представяващ ДЗЗД	Валентин Денев	[Signature]	Конструкт.	инж. А.Петрова	[Signature]
Дата 11.2014г.	Масаб 1:75		ПУ и БУ	л.арх. Д.Денев	[Signature]
			ОВК и ЕЕ	инж. Н. Батолска	[Signature]
			Геодезия	инж. В.Русанов	[Signature]