

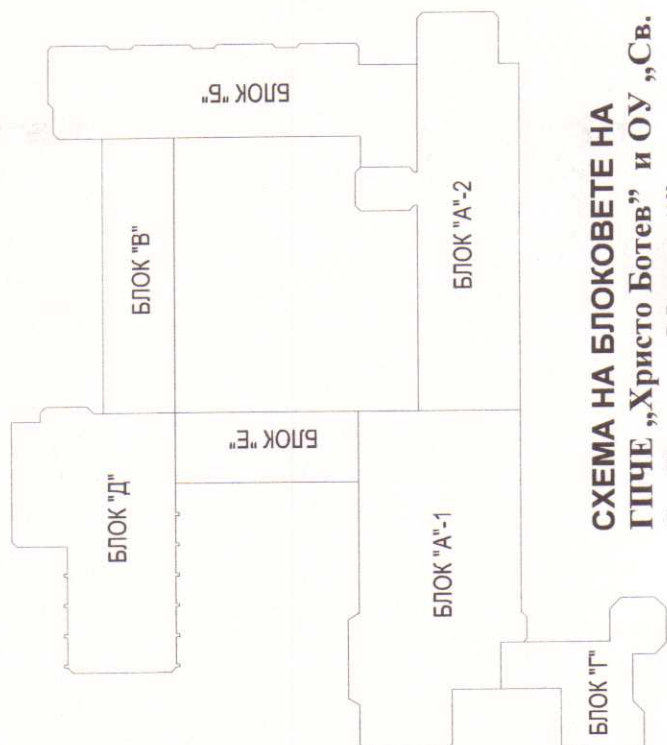


СХЕМА НА БЛОКОВЕТЕ НА
ГРУПЧЕ „Христо Ботев“ и ОУ „Св.
Св. Кирил и Методий“

ОБЩИНА - КЪЩА
ОДОБ. *[Signature]*
Гл. архитект *[Signature]*
Доклад за съставяне и съответствие
с подплата *[Signature]*
от *[Signature]*

ГАРАНТ - ИНВЕСТАД
GAHANT - INV **USO**
консултант на с/с/п **консултор**
Корпориат, ул. "Волга" №44, стр. 1 **телефон: 631 172**
ИЗДАНИЕ ПЕРВАЗА ЗА СЪСТАВИТЕ
НА ЗАКЪЛЪЧИЛИЯТА НА УСЛ

ИЗД. **Р. Дороселев**
Специал. **08-09-2015** **ИЗД. 10000**

КАМАРА НА ИНЖЕНЕРИТЕ В
ИНВЕСТИЦИОННО ПРОЕКТИРАНЕ

РЕКСТРАЦИОНЕН № 03088

ИНЖ. МИТКО
НИКОЛОВ СМЕДРОВ

Митко Николов

..... ПОДПИС

КАМАРА НА ИНЖЕНЕРИТЕ В
ИНВЕСТИЦИОННО ПРОЕКТИРАНЕ

ОПЕРАТИВНА ПРОГРАМА „РЕГИОНАЛНО РАЗВОЈИТЕ“ 2007-2013


ОБЪЕКТ: ИЗПОТВЯНЕ НА ТЕХНИЧЕСКИ ПАСТОРТИ, ИЗВЪРШВАНЕ НА ОБСЛУЖВАНЕ ЗА ЕНЕРГИЙНА ЕФЕКТИВНОСТ И ЗА РАЗРАБОТВАНЕ НА РАБОТЕН ПРОЕКТ ЗА ОСНОВЕН РЕМОНТ И ИЗЪВЕЖДАНЕ НА МЕРКИ ЗА ЕНЕРГИЙНА ЕФЕКТИВНОСТ В СТРАДАТА НА ПГЧЕ „ХРИСТО БОТЕВ“ И ОУ „СВ.СВ.КИРИЛ И МЕТОДИЙ“ УПИ I КВ.48 В ГРАД КЪРДЖАЛИ

[illegible]

0/11110

ЛЕГЕНДА

- LOT за специфичен монтаж с тип ТБ 2x-4xW, FDIH GS 2x14W, OMC, модел CLASSIC
ASR PAR-VIPZPAR MAT-VI PAR-VFZ FDIH GS 2x14W, OMC, модел RAL 9003
- LOT за специфичен монтаж с тип ТБ 3x-4x14W, EITPA, IP20 като на OMC, модел CLASSIC
ASL AS LT-PAR-FDZ TDIH GS 3x14W, EOG, RAL9003
- LOT за специфичен монтаж с тип ТБ 1x28WV+6x5AM, EITPA, IP20 като на OMC, модел CLASSIC
ASN PAR-VIPZPAR MAT-VI PAR-VFZ, FDIH, GS 1x28WV+6x5AM, EOG, RAL 9003
- LOT за специфичен монтаж с тип ТБ 2x28WV+2x5AW, EITPA, IP20 като на OMC, модел CLASSIC
CSN PAR-VIPZPAR MAT-VI PAR-VFZ, FDIH, GS 2x28WV+2x5AW, EOG, RAL 9003
- LOT за специфичен монтаж с тип ТБ 2x28W, EITPA, IP44 като на OMC, модел PLASTIC
PLAST H OPAL FDIH GS 2x28W, EOG
- LOT за специфичен монтаж с тип ТБ 3x28W, EITPA, IP44 като на OMC, модел PLASTIC
PLAST H OPAL FDIH GS 3x28W, EOG
- LOT за специфичен монтаж с тип ТБ 1x14W, EITPA, IP44 като на OMC, модел PLASTIC
PLAST I OPAL FDIH GS 1x14W, EOG.
- Евакуационни осветители с извадени надписи с параметри като на "Relux", кат. № SV3A73BE9, с пп, вграден акумулатор с ват., превключване и автономност - 50мин.
- Евакуационни осветители без извадени надписи с параметри като на "Relux", кат. № OV3A73BE9, с пп, с вграден акумулатор с ват., превключване и автономност - 50мин.
IP21/IP44
- Евакуационен изход

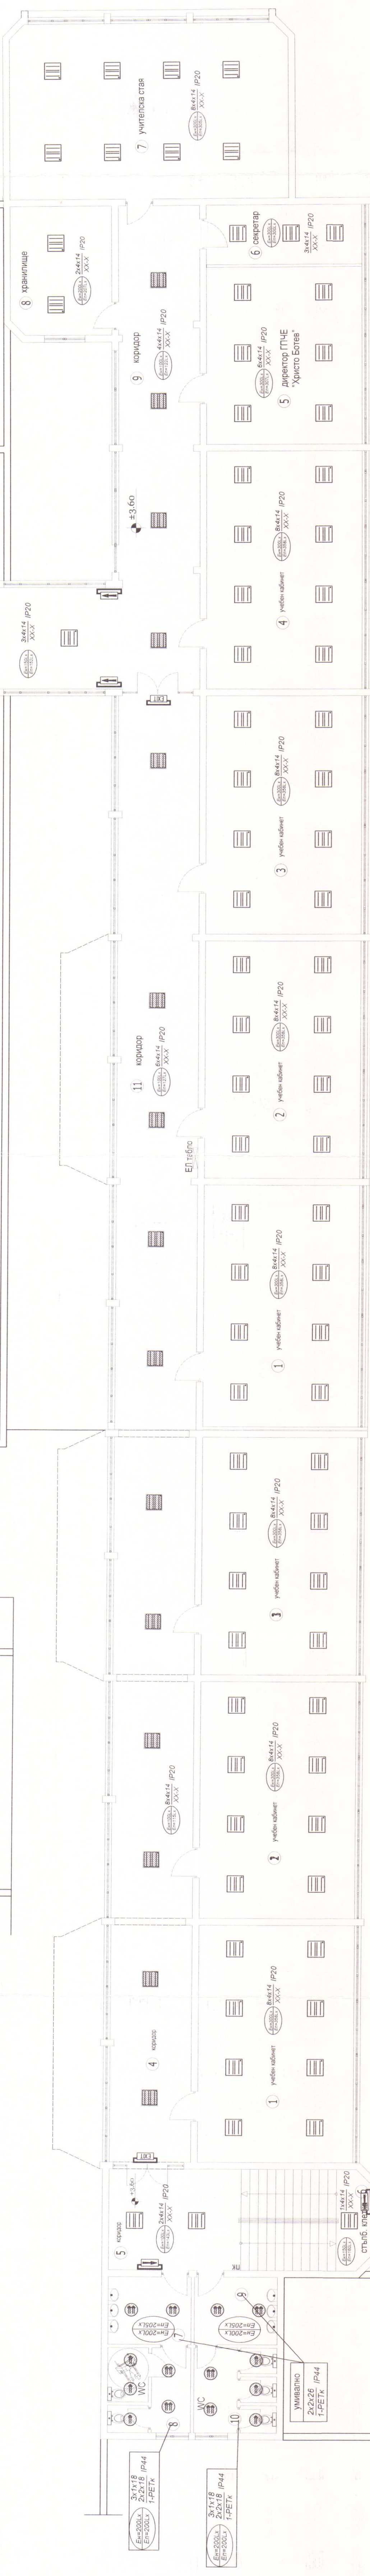

Блок А1

Блок А2

KOTA +3.60