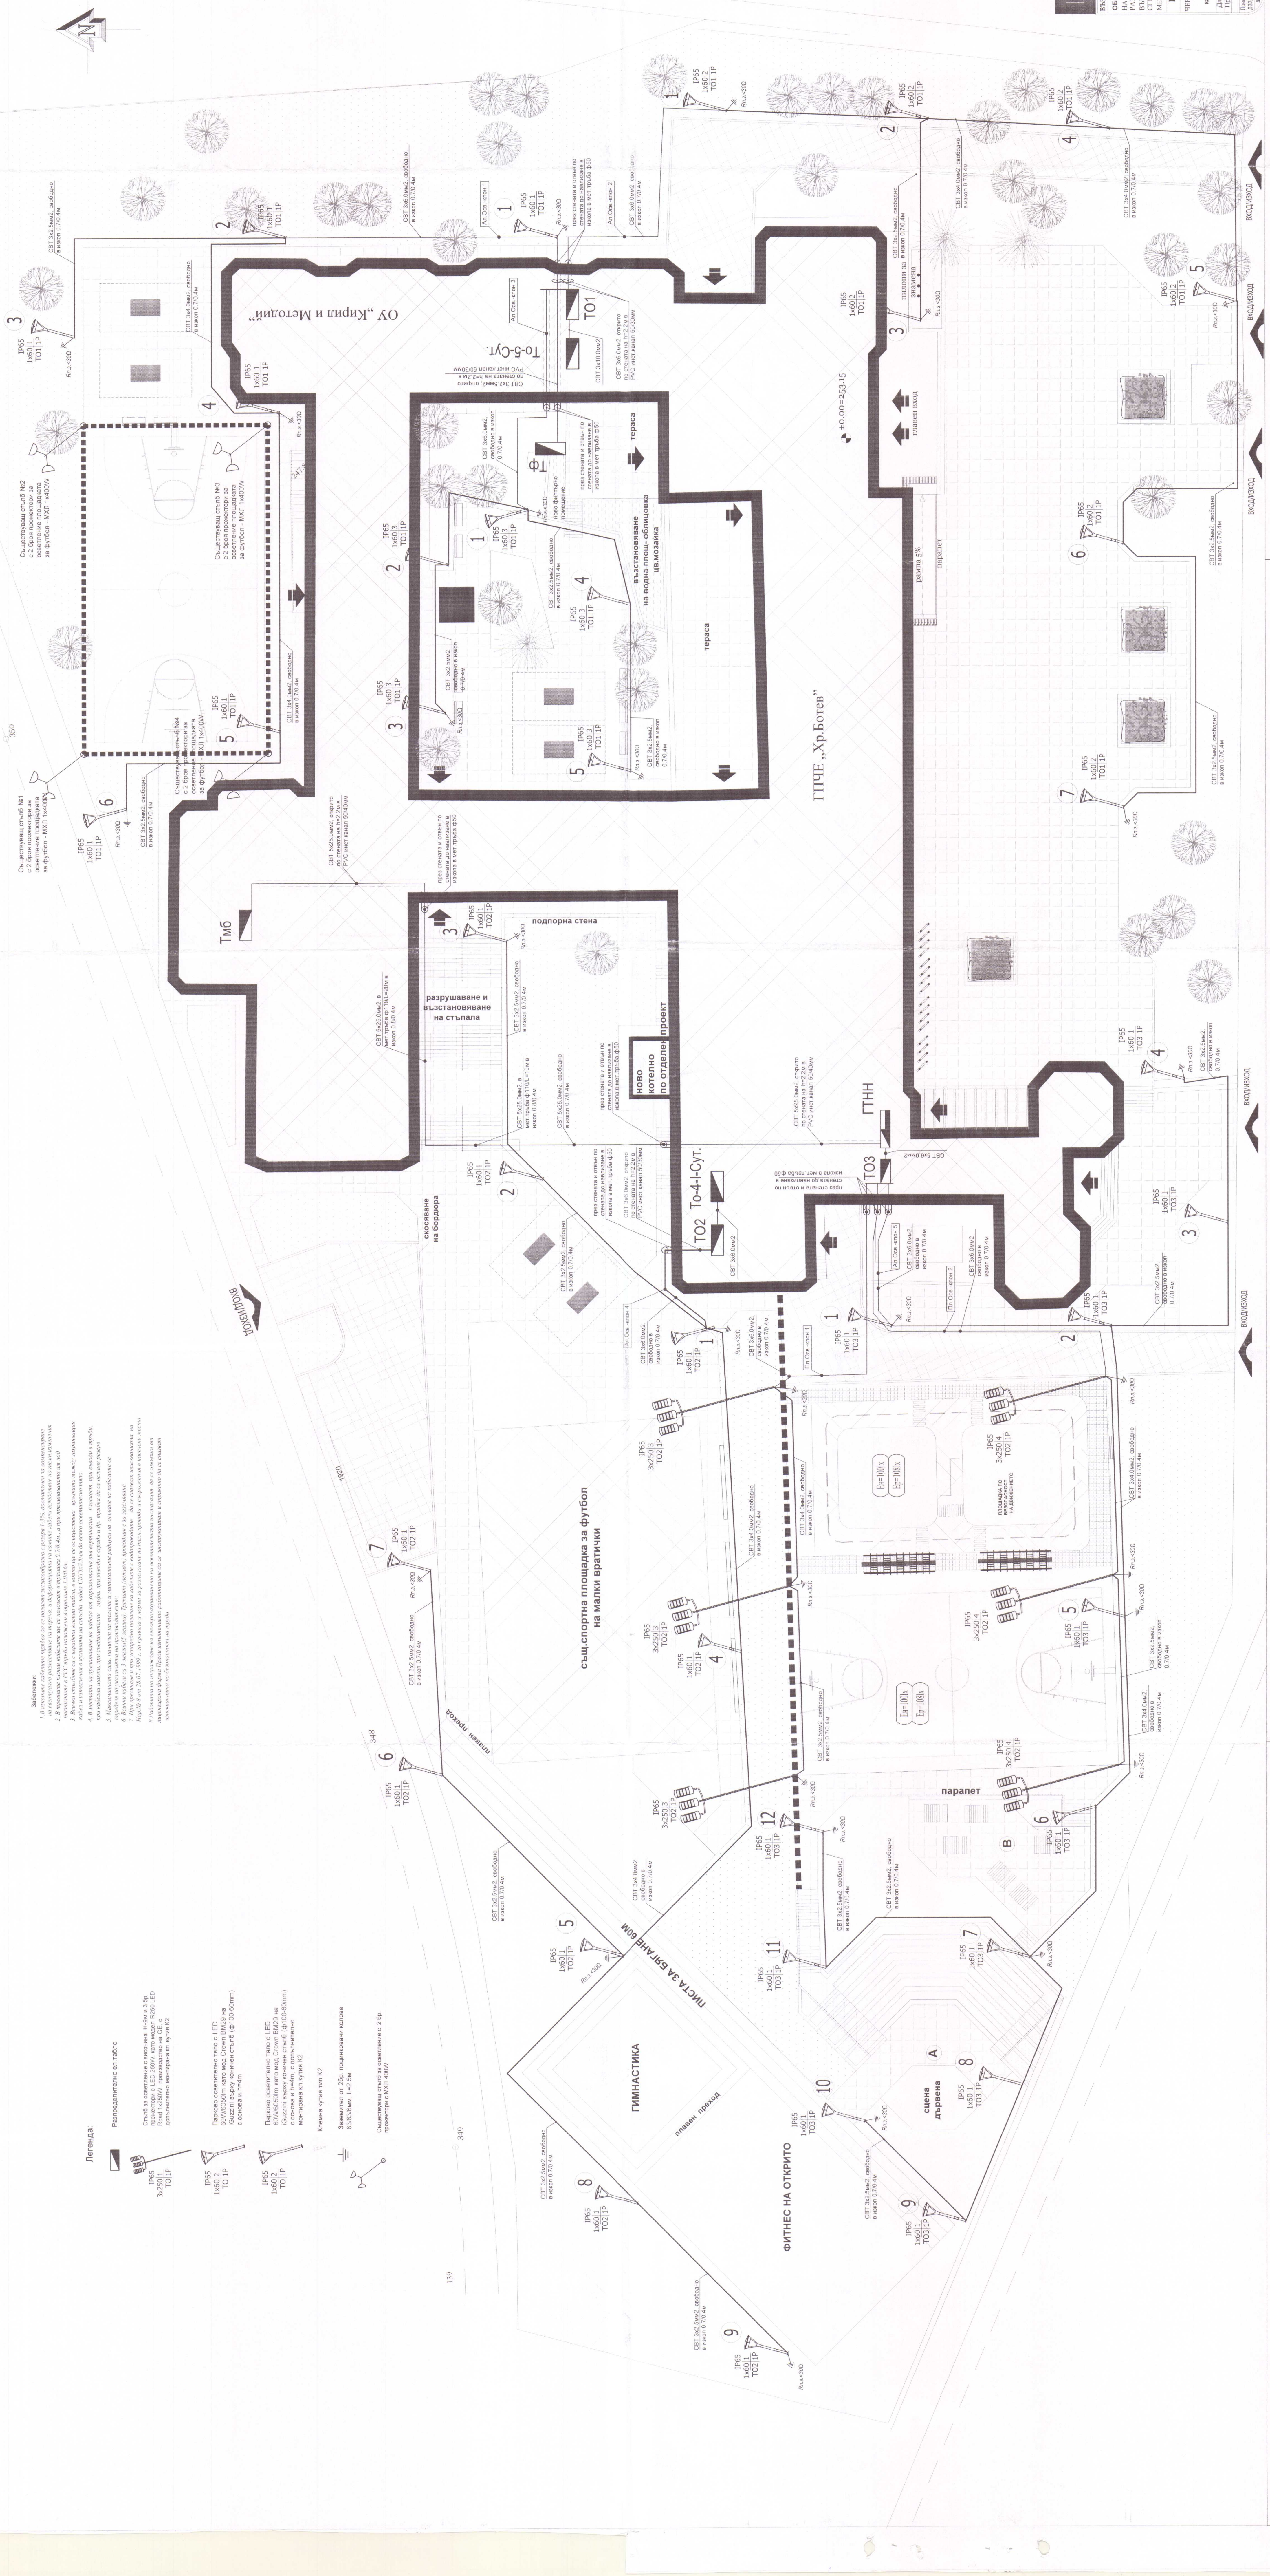


[illegible]

КАМАРА НА ИНЖЕНЕРИТЕ В
ИНВЕСТИЦИОНОТО ПРОЕКТИРАНЕ

РЕГИСТРАЦИОННО № 02061

УЛ. "МАТКО"
НИКОЛА В. САРДЖОВ

Смелко

1997

К. 11/11

Е. 11/11

[illegible]