


ОБЩИНА - БЪЛГАРИЯ
ОДОБЕРЯВАМ
Гл. архитект
31.05.18
Доклад за одобрение за чл. 40, в. 1, ст. 1
из проекта
от Релиз Релиз

"НЕ ЕНД П. ИЛИЖЕ" *Ранко*
ОЦЕНКА: СЪОТВЕТСТВИЕ
И СТРОИТЕЛЕН НАДЗОР
УДОСТОВЕРЕНИЕ N: *Р-01-42.04.0152*
УПРАВЛЕНИЕ
ПРИКЛЮЧЕНИЕ №1
СПЕЦИАЛИСТ ПО ЧАСТ: *Ранко*
ПОДПИС: *Ранко*

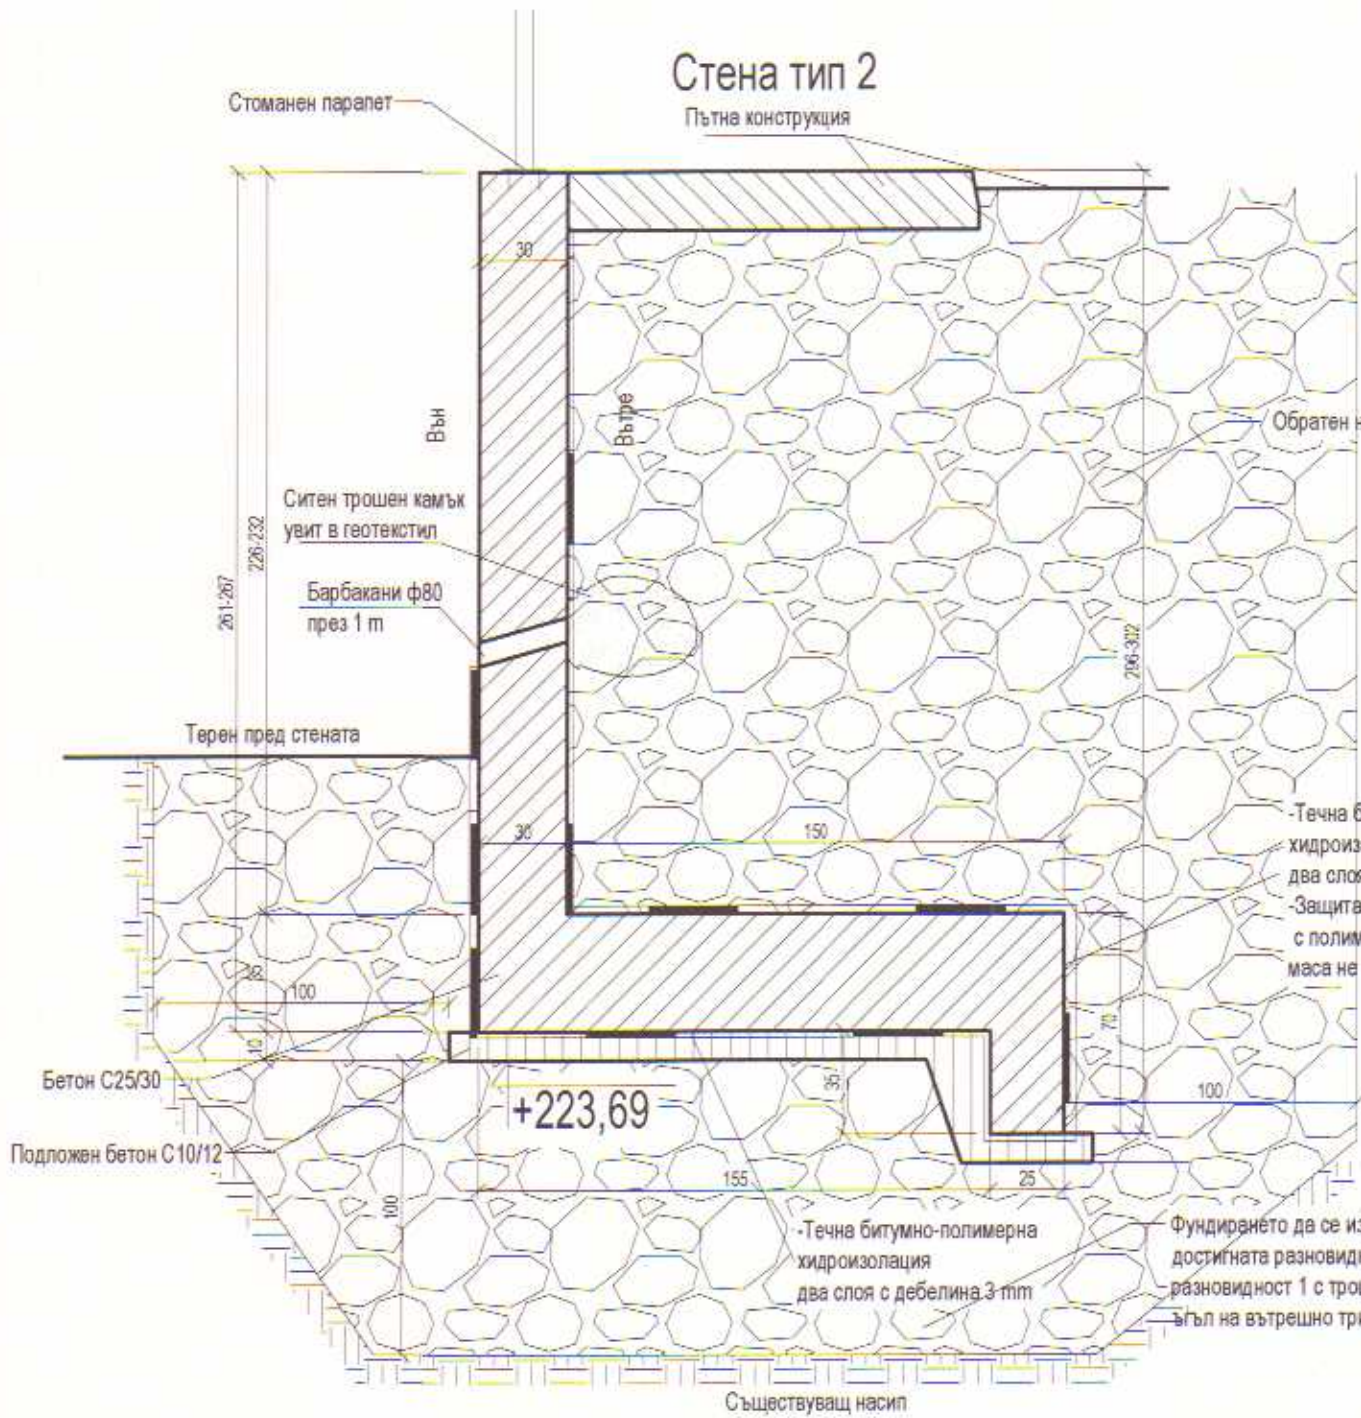

1. Бетон:
 - за подпорната стена - клас C25/30
 - за подложен бетон - клас C10/12
2. Армировъчна стомана:
 - клас B500B - означена с (N)
3. Бетоново покритие:
 - фундамент - 50 mm
 - стена - 30 mm
4. Размерите са в см
5. Котражните, армировъчните и бетоновите работи да се приемат от проектантът и строителният надзор
6. Да се спазват изискванията на ЗБУТ при извършване на СМР
7. Да се спазва технологията на изпълнение съгласно съответните ПИП СМР
8. Изменения по проектът не може да се правят без изричното съгласие на проектанта.
9. Основата да се подмени под фундамента на стената с трошен камък с ъгъл на вътрешно триене $> 33^\circ$ и фракция $d < 63$ mm уплътнен на пластове по 20 cm до достигане на коефициент на уплътняване $K < 0.97$ и деформационен модул $E > 50$ МПа. Подмяната да стане до дълбочина min 1 m под основната плоскост на фундамента и 1 m пред и зад стената
10. В зоната до съществуващата сграда да не се подменя основата. Изпълнението на стената да става на участъци.
11. Преди полагане на подложният бетон, земната основа да се приеме от инженер-геолог и проектанта-конструктор

1. Вик
2. Пътна
3. Геология
4. Геодезия
5. ВОБД
6. Од
7. ПБ
8. Ел

Част:	КОНСТРУКТИВНА	Фаза:	ТП
Чертеж:	Разгъвка на стената от т.А до т.В и разрез тип 2	Мащаб: 1:100	Чертеж: 3/12
Възложител:	Община Кърджали		

Проектант:	инж. Христо Милев
------------	-------------------









КАМАРА НА ИНЖЕНЕРИТЕ В
ИНВЕСТИЦИОННОТО ПРОЕКТИРАНЕ

Регистрационен № 0802
ИНЖ. СТОЯН
СТОЕВ АВДЖИЕВ

2012
издава

технически контрол

изст. конструктивна