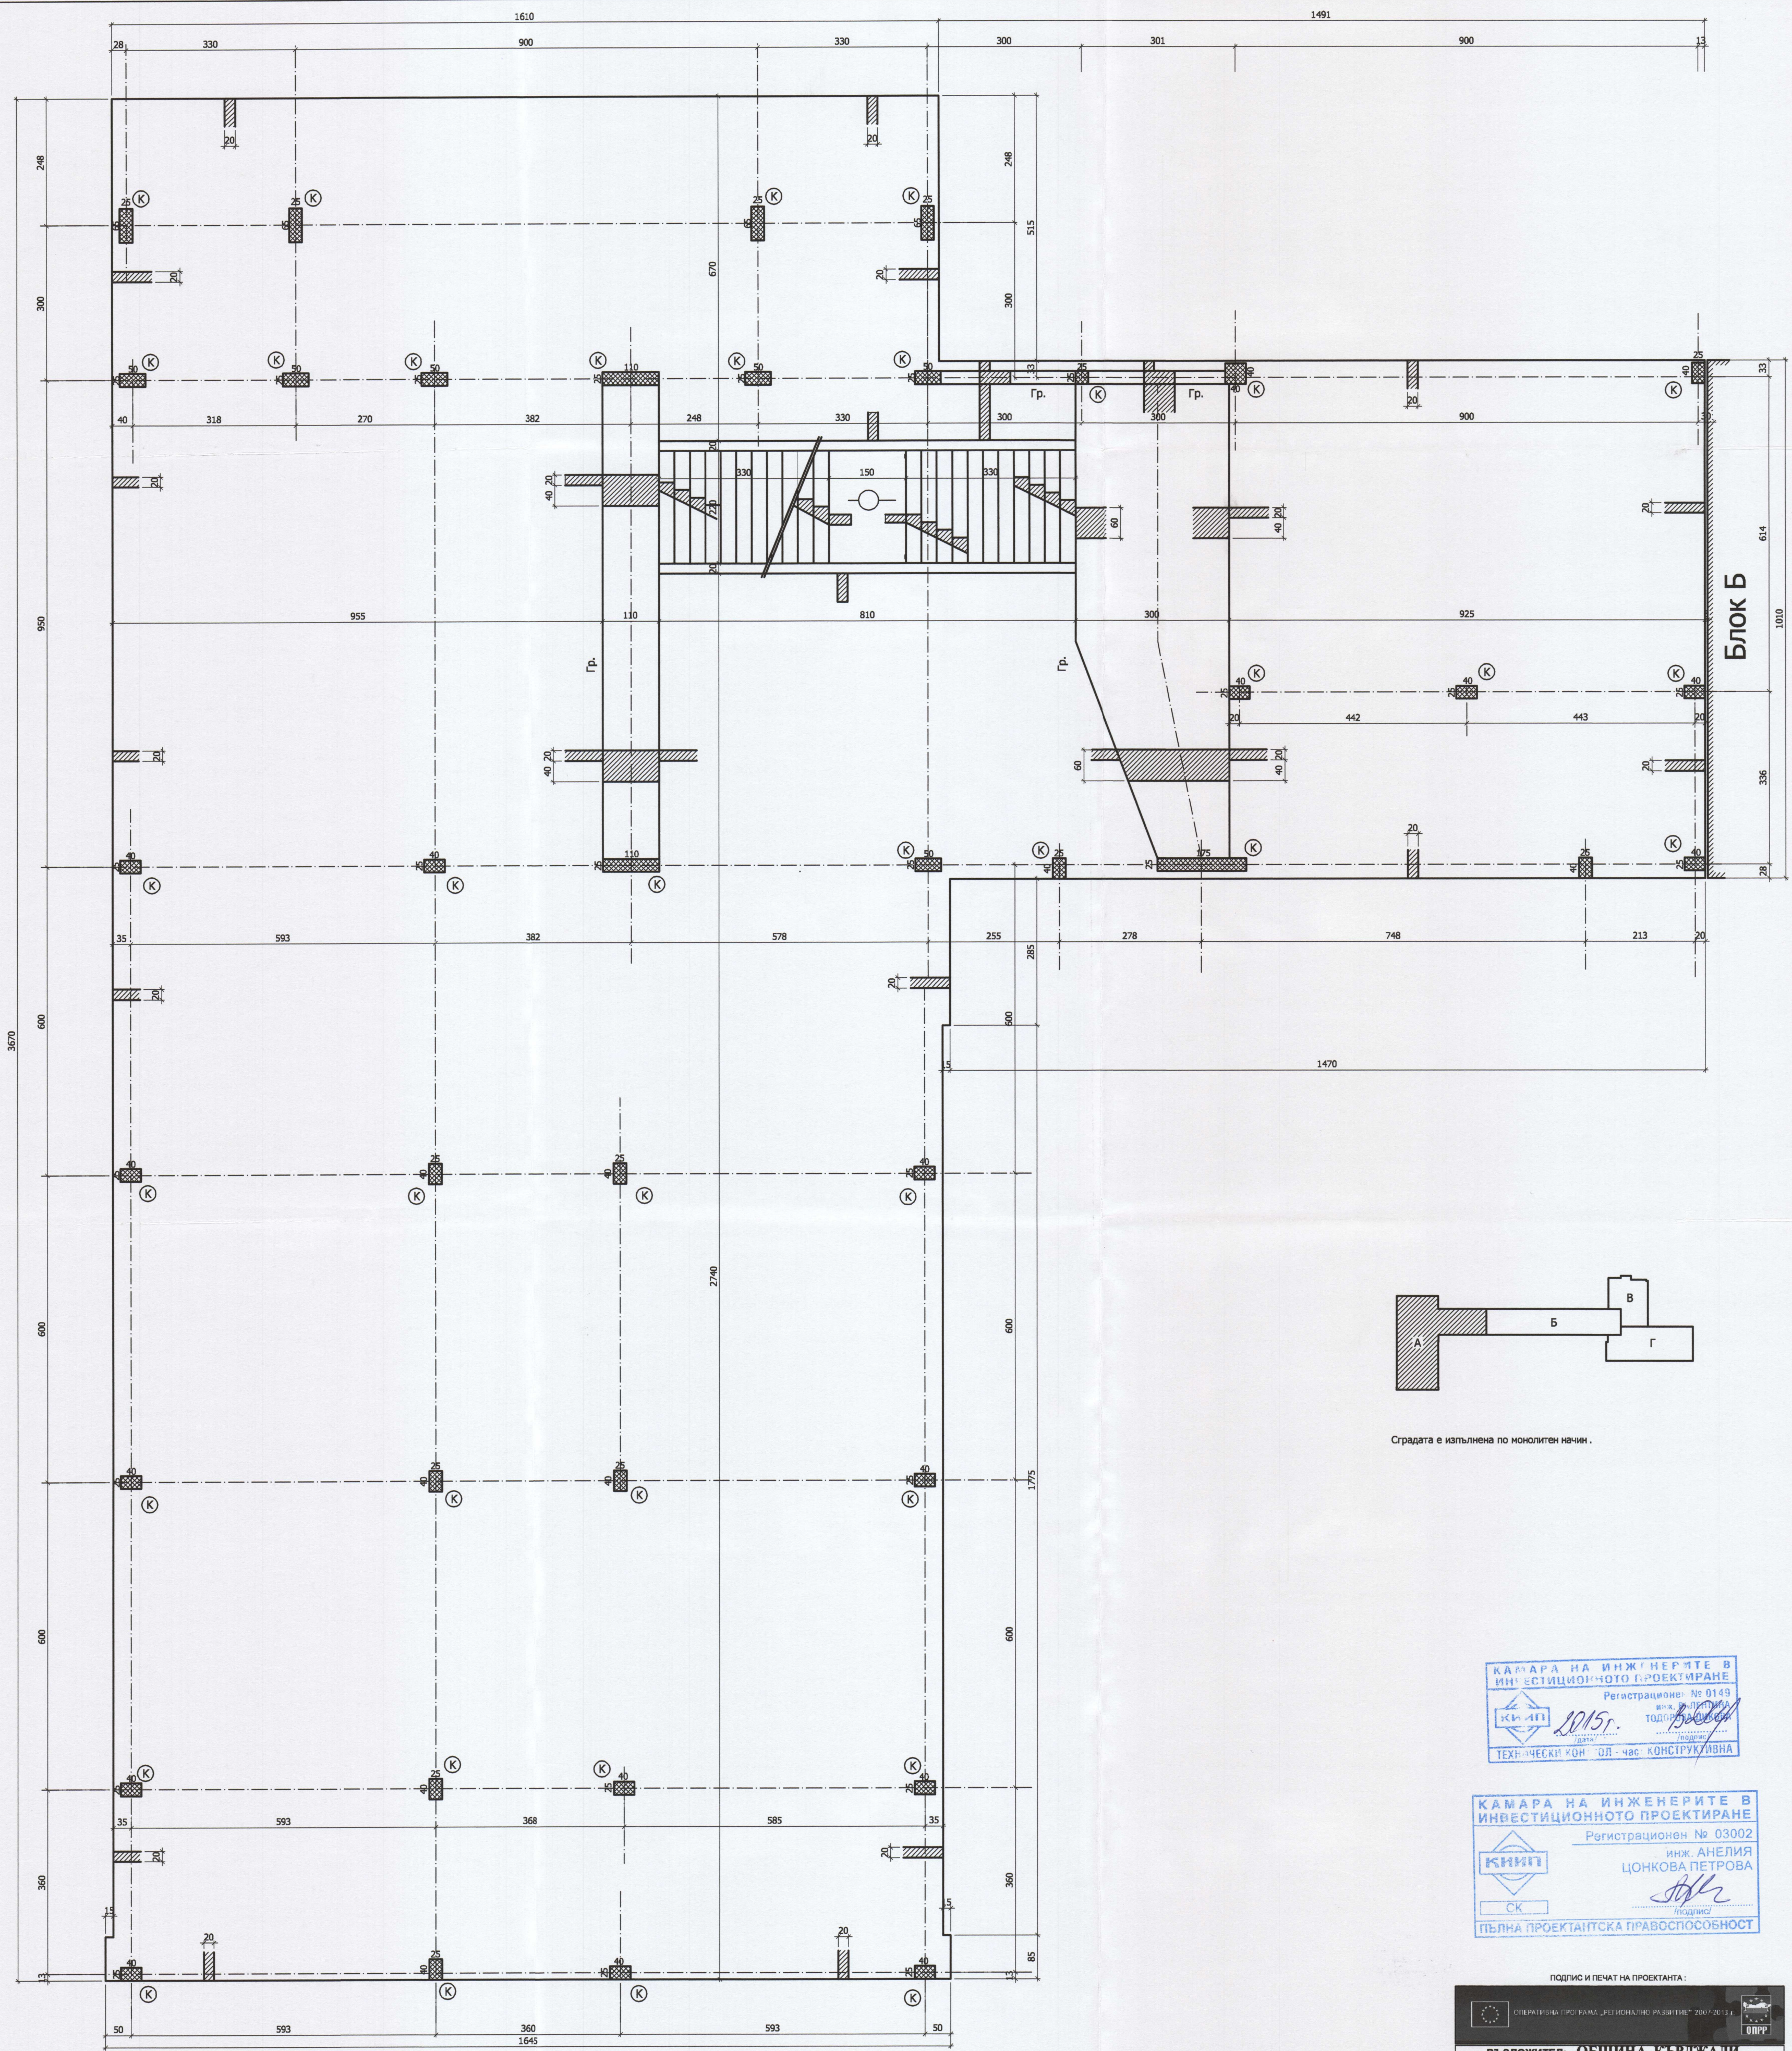


Сградата е изпълнена по монолитен начин.

КАМАРА НА ИНЖЕНЕРИТЕ В
ИНВЕСТИЦИОННОТО ПРОЕКТИРАНЕ
Регистрационен № 0143
инж. АНЕЛИЯ ЦОНКОВА ПЕТРОВА
ПОДПИСАНО
ТЕХНИЧЕСКИ КОН. ЧЛ. ЧАС. КОНСТРУКТИВНА

КАМАРА НА ИНЖЕНЕРИТЕ В
ИНВЕСТИЦИОННОТО ПРОЕКТИРАНЕ
Регистрационен № 03002
инж. АНЕЛИЯ ЦОНКОВА ПЕТРОВА
ПОДПИСАНО
ПЪЛНА ПРОЕКТАНТСКА ПРАВОСПОСОБНОСТ

ПОДПИСИ И ПЕЧАТИ НА ПРОЕКТАНТА:

ОПЕРАТИВНА ПРОГРАМА "РЕГИОНАЛНО РАЗВИТИЕ" 2007-2013 г.			
възложител: ОБЩИНА КЪРДЖАЛИ			
ОБОСОБЕНА ПОЗИЦИЯ №:			
ИЗГОТВЯНЕ НА ТЕХНИЧЕСКИ ПАСПОРТ, ИЗВЪРШВАНЕ НА			
ОБСЛЕДВАНЕ ЗА ЕНЕРГИЙНА ЕФЕКТИВНОСТ И РАЗРАБОТКА			
НА РАБОТЕН ПРОЕКТ ЗА ОСНОВЕН РЕМОНТ И ВЪВЕЖДА-			
НЕ НА МЕРКИ ЗА ЕНЕРГИЙНА ЕФЕКТИВНОСТ В СГРАДАТА НА			
С ОУ "ОТЕЦ ЛАНСКИЙ" В УЛИЦА КВ.78 гр.КЪРДЖАЛИ			
КОНСОРЦИУМ "ЦИЕС-ДММ КЪРДЖАЛИ"			
ЧЕРТЕЖ: КОНСТРУКТИВНА СХЕМА		М 1:75	
НА КОТА +3,60 - БЛОК А			
Представяващ ДЗЗД	Валентин Денев	Част:	конструктивна
Архитектура	арх. Св. Герганов	Фаза:	РИП
Конструкции	инж. А. Петрова	Чертж. №:	1/4
Паркостроителство	л.арх. Д. Денева	Дата:	11.2014г.
Вик	инж. Д. Димитров		
Електро	инж. М. Симеонов		
ОВК и ЕЕ	инж. Н. Батолова		
Геодезия	инж. В. Русанов		