


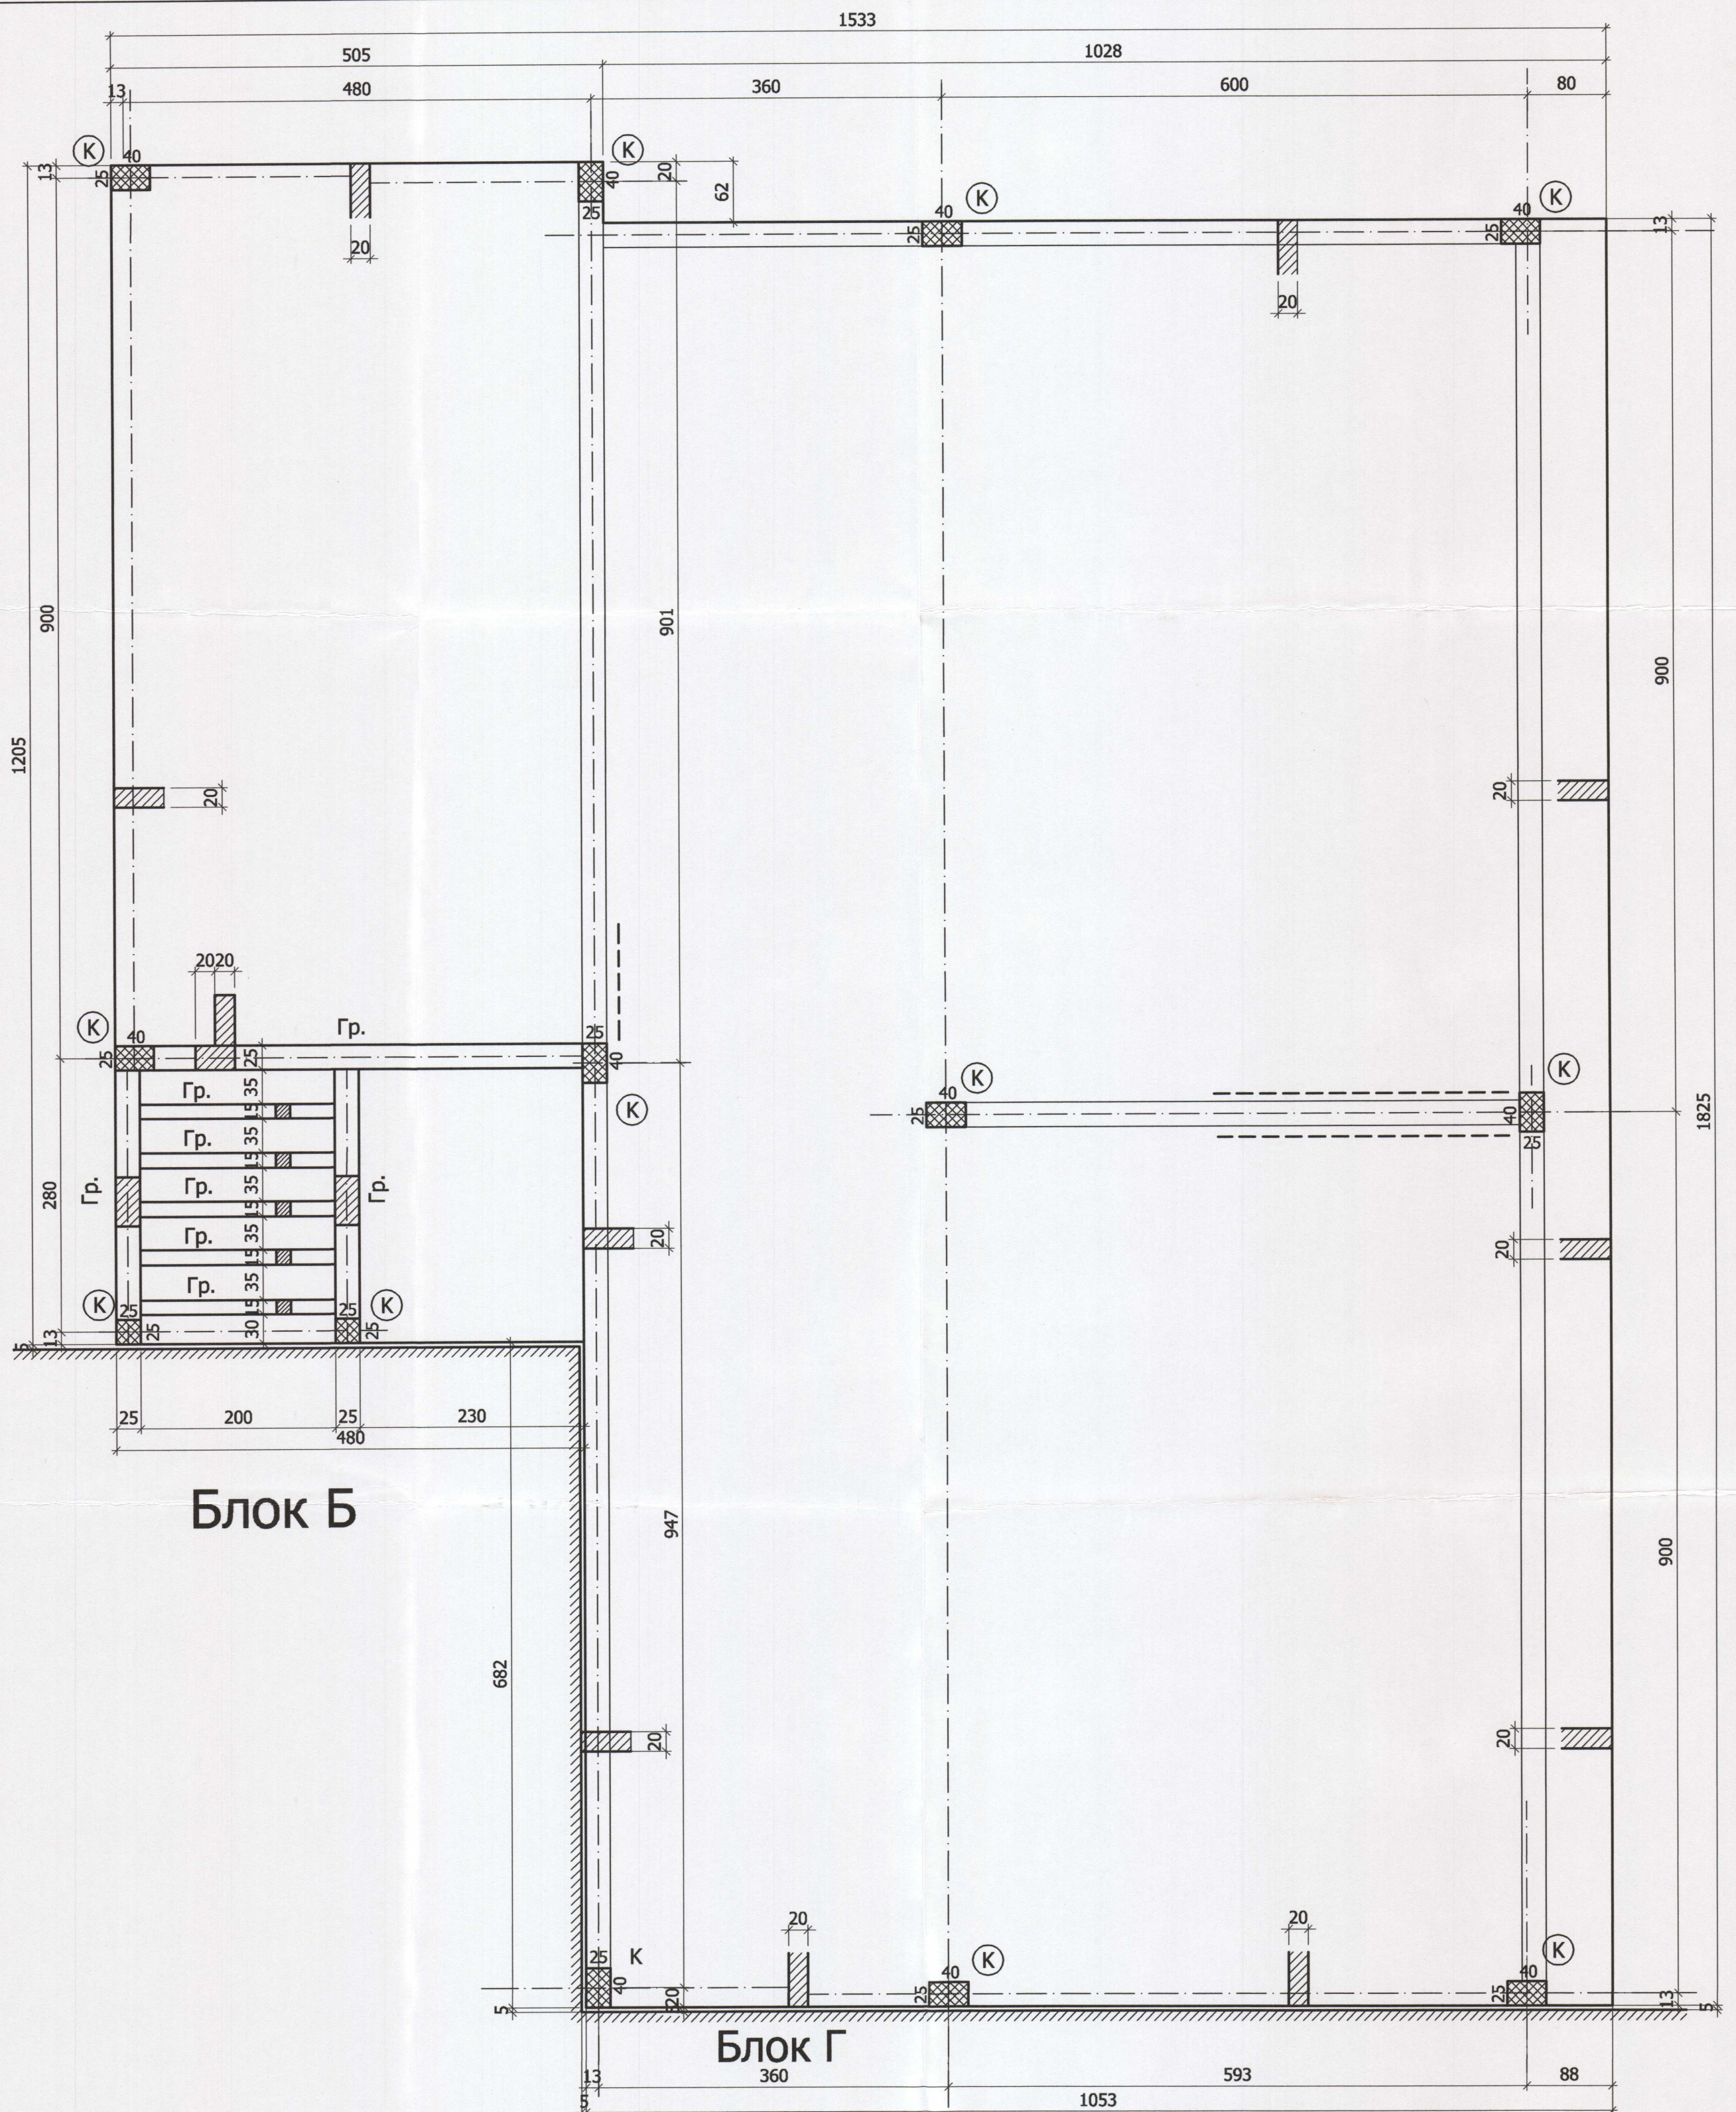

|   |                   |                        |                |
|---|-------------------|------------------------|----------------|
|  <p>ОПЕРАТИВНА ПРОГРАМА "РЕГИОНАЛНО РАЗВИТИЕ" 2007-2013 г.</p>  <p>ОПРР</p>        |                   |                        |                |
| <b>ВЪЗЛОЖИТЕЛ: ОБЩИНА КЪРДЖАЛИ</b>   |                   |                        |                |
| ОБОСОБЕНА ПОЗИЦИЯ №4:   |                   |                        |                |
| ИЗГОТВЯНЕ НА ТЕХНИЧЕСКИ ПАСПОРТ, ИЗВЪРШВАНЕ НА<br>ОБСЛЕДВАНЕ ЗА ЕНЕРГИЙНА ЕФЕКТИВНОСТ И РАЗРАБОТВАНЕ<br>НА РАБОТЕН ПРОЕКТ ЗА ОСНОВЕН РЕМОНТ И ВЪВЕЖДАНЕ<br>НА МЕРКИ ЗА ЕНЕРГИЙНА ЕФЕКТИВНОСТ В СГРАДАТА НА<br>С О У "ОТЕЦ ПАИСИЙ" В УПИ I, кв.78 гр.КЪРДЖАЛИ |                   |                        |                |
| <b>КОНСОРЦИУМ "ЦИЕС-ДММ КЪРДЖАЛИ"</b>   |                   |                        |                |
| ЧЕРТЕЖ: КОНСТРУКТИВНА СХЕМА<br>НА КОТА +3,60 - БЛОК В   |                   |                        | <b>М 1: 50</b> |
| Представяващ ДЗЗД   | Валентин Денев    | Част:                  |                |
| Архитектура   | арх. Св. Герганов | конструктивна<br>Фаза: |                |
| Конструкции   | инж. А. Петрова   |                        |                |
| Паркоустройство   | л.арх. Д. Денева  | РИП                    |                |
| ВиК   | инж. Д. Дишев     | Чертеж №:              |                |
| Електро   | инж. М. Симеонов  |                        |                |
| ОВК и ЕЕ   | инж. Н. Батолска  | 3/4                    |                |
| Геодезия   | инж. В. Русанов   | Дата:<br>11.2014г.     |                |