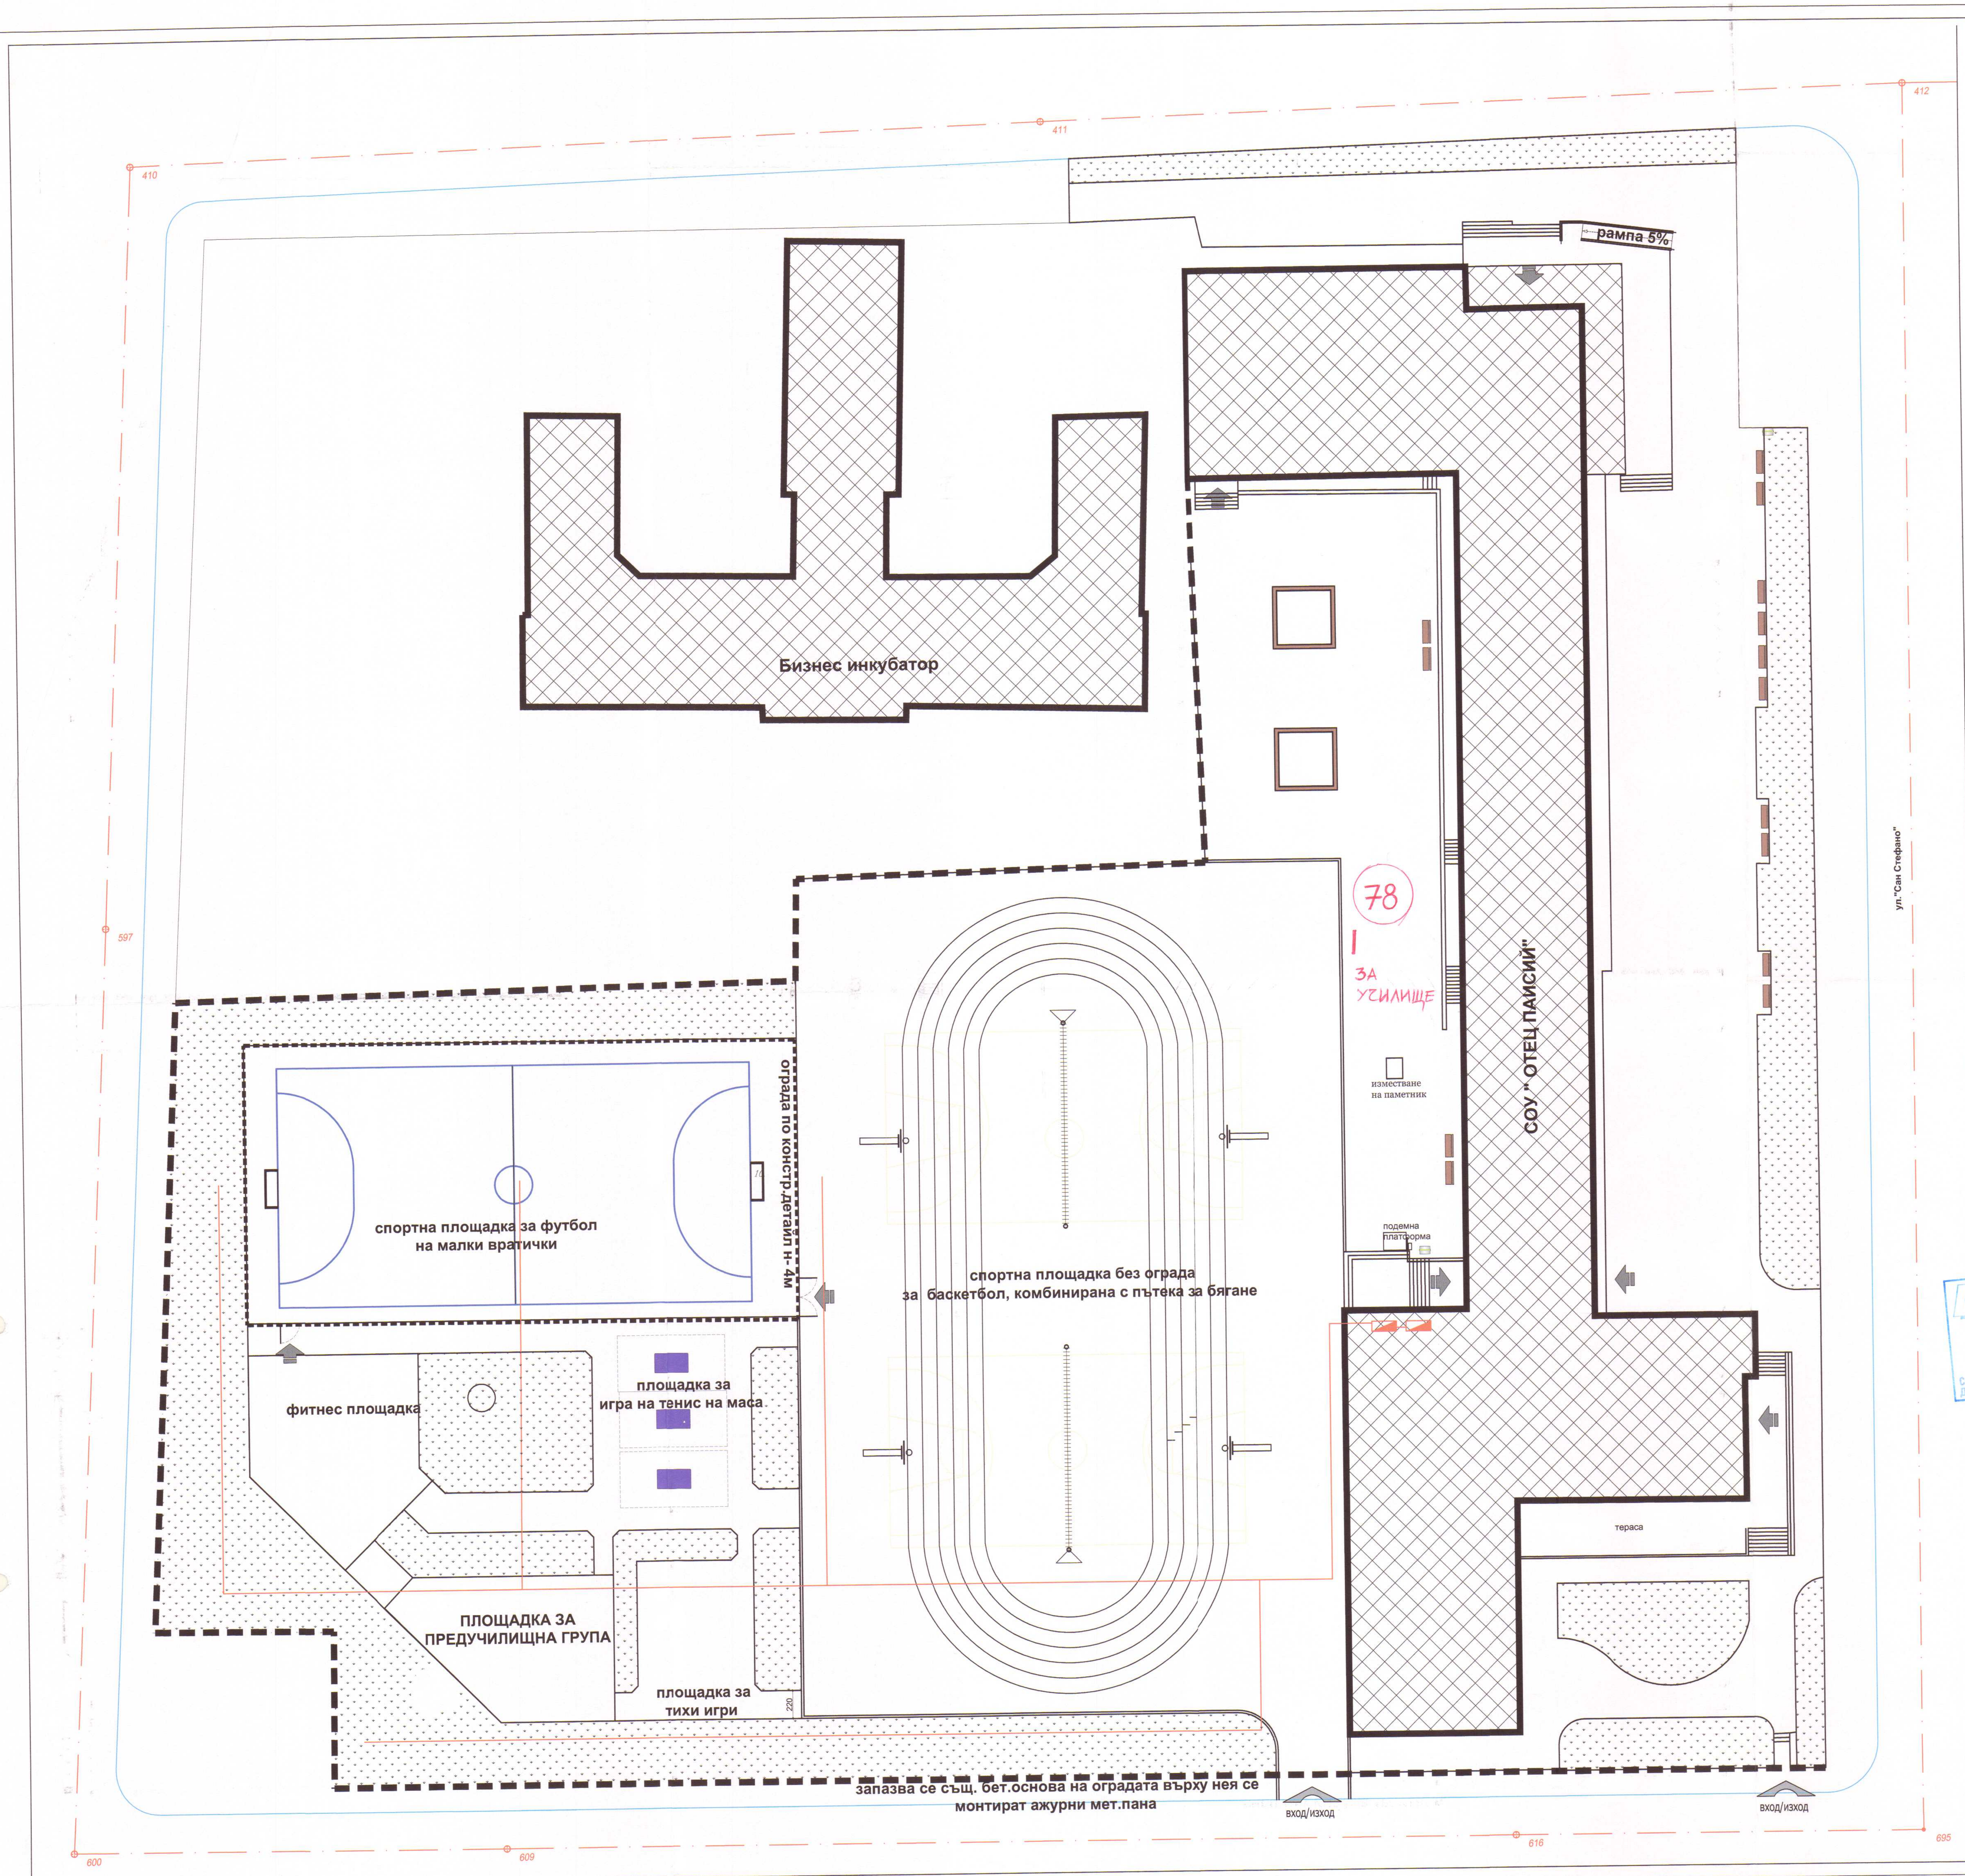
410
411
412
597
600
609
616
695
N
рампа 5%
Бизнес инкубатор
ул."Сан Стефано"
СОУ " ОТЕЦ ПАИСИЙ"
78
I
ЗА УЧИЛИЩЕ
изместване на паметник
подемна платформа
тераса
спортна площадка за футбол на малки вратички
ограда по констр.детайл н- 4м
спортна площадка без ограда за баскетбол, комбинирана с пътека за бягане
фитнес площадка
площадка за игра на тенис на маса
ПЛОЩАДКА ЗА ПРЕДУЧИЛИЩНА ГРУПА
площадка за тихи игри
220
запазва се същ. бет.основа на оградата върху нея се монтират ажурни мет.пана
вход/изход
вход/изход

ОБЩИНА - КЪРДЖАЛИ
ОДОБРЯВАМ
Гл.архитект 23/09/2015
Доклад за оценка за съответствие
на проекта
от ....Гарант-Инвест АД....

ЛЕГЕНДА

▨	- ОСНОВНО ЗАСТРОЯВАНЕ -УЧИЛИЩЕ
🟩	- ЗЕЛЕНА ПЛОЩ
☐	- НАСТИЛКИ

ТЕХНИКО - ИКОНОМИЧЕСКИ ПОКАЗАТЕЛИ

- ПЛОЩ НА ИМОТА - 15 480 кв.м
- ЗАСТРОЕНА ПЛОЩ /ЗП/ - 1 857,80 м2
- РАЗГЪНАТА ЗАСТРОЕНА ПЛОЩ /РЗП/- 6 555,00кв.м.
- ОЗЕЛЕНЯВАНЕ /Оз/ - 3 780кв.м. - 30%

ГАРАНТ - ИНВЕСТ АД
GARANT-INVEST JSCo
консултант и строителен надзор
Кърджали, ул. "Волга" №4 тел: 6 51 71, факс: 6 51 72
ИЗВЪРШИЛ ОЦЕНКА ЗА СЪОТВЕТСТВИЕ
НА ИНВЕСТИЦИОННИЯ ПРОЕКТ
Специалист: арх. Гогов
Изп. директор:
Дата 08-09-2015

ПЪЛНА ПРОЕКТАНТСКА ПРАВОСПОСОБНОСТ
арх. СВЕТОСЛАВ ... ГЕРГАНОВ
Рег.№ 00...
дата 2015

ПОДПИС И ПЕЧАТ НА ПРОЕКТАНТА :

\\Мич-pc\проекти\проекти 2014\Кърджали\У-ще Отец Паисий\АРХИТЕКТУРА\Paisii-DWG\Pasted Image #1.bmp

ВЪЗЛОЖИТЕЛ: ОБЩИНА КЪРДЖАЛИ

ОБЕКТ: „ИЗГОТВЯНЕ НА ТЕХНИЧЕСКИ ПАСПОРТ, ИЗВЪРШВАНЕ НА ОБСЛЕДВАНЕ ЗА ЕНЕРГИЙНА ЕФЕКТИВНОСТ И РАЗРАБОТВАНЕ НА РАБОТЕН ПРОЕКТ ЗА ОСНОВЕН РЕМОНТ И ВЪВЕЖДАНЕ НА МЕРКИ ЗА ЕНЕРГИЙНА ЕФЕКТИВНОСТ В СГРАДАТА НА СОУ „ОТЕЦ ПАИСИЙ" УПИ I КВ.78 В ГРАД КЪРДЖАЛИ"

КОНСОРЦИУМ "ЦИЕС-ДММ КЪРДЖАЛИ"

ЧЕРТЕЖ :

СИТУАЦИОНЕН ПЛАН

М 1:250

Представляващ ДЗЗД	Валентин Денев		Част : Архитектура
Архитектура	арх. Св. Герганов		
Конструкции	инж. А. Петрова		Фаза:
Паркоустройство	л.арх. Д. Денева		РИП
ВиК	инж. Д. Дишев		Чертеж №:
Електро	инж. М. Симеонов		/
ОВК и ЕЕ	инж. Н. Батолска		Дата:
Геодезия	инж. В. Русанов		11.2014г.