


ЗАБЕЛЕЖКА 1: Самозатваряща се, димоплатнена врата с ГОУ-Е1 60

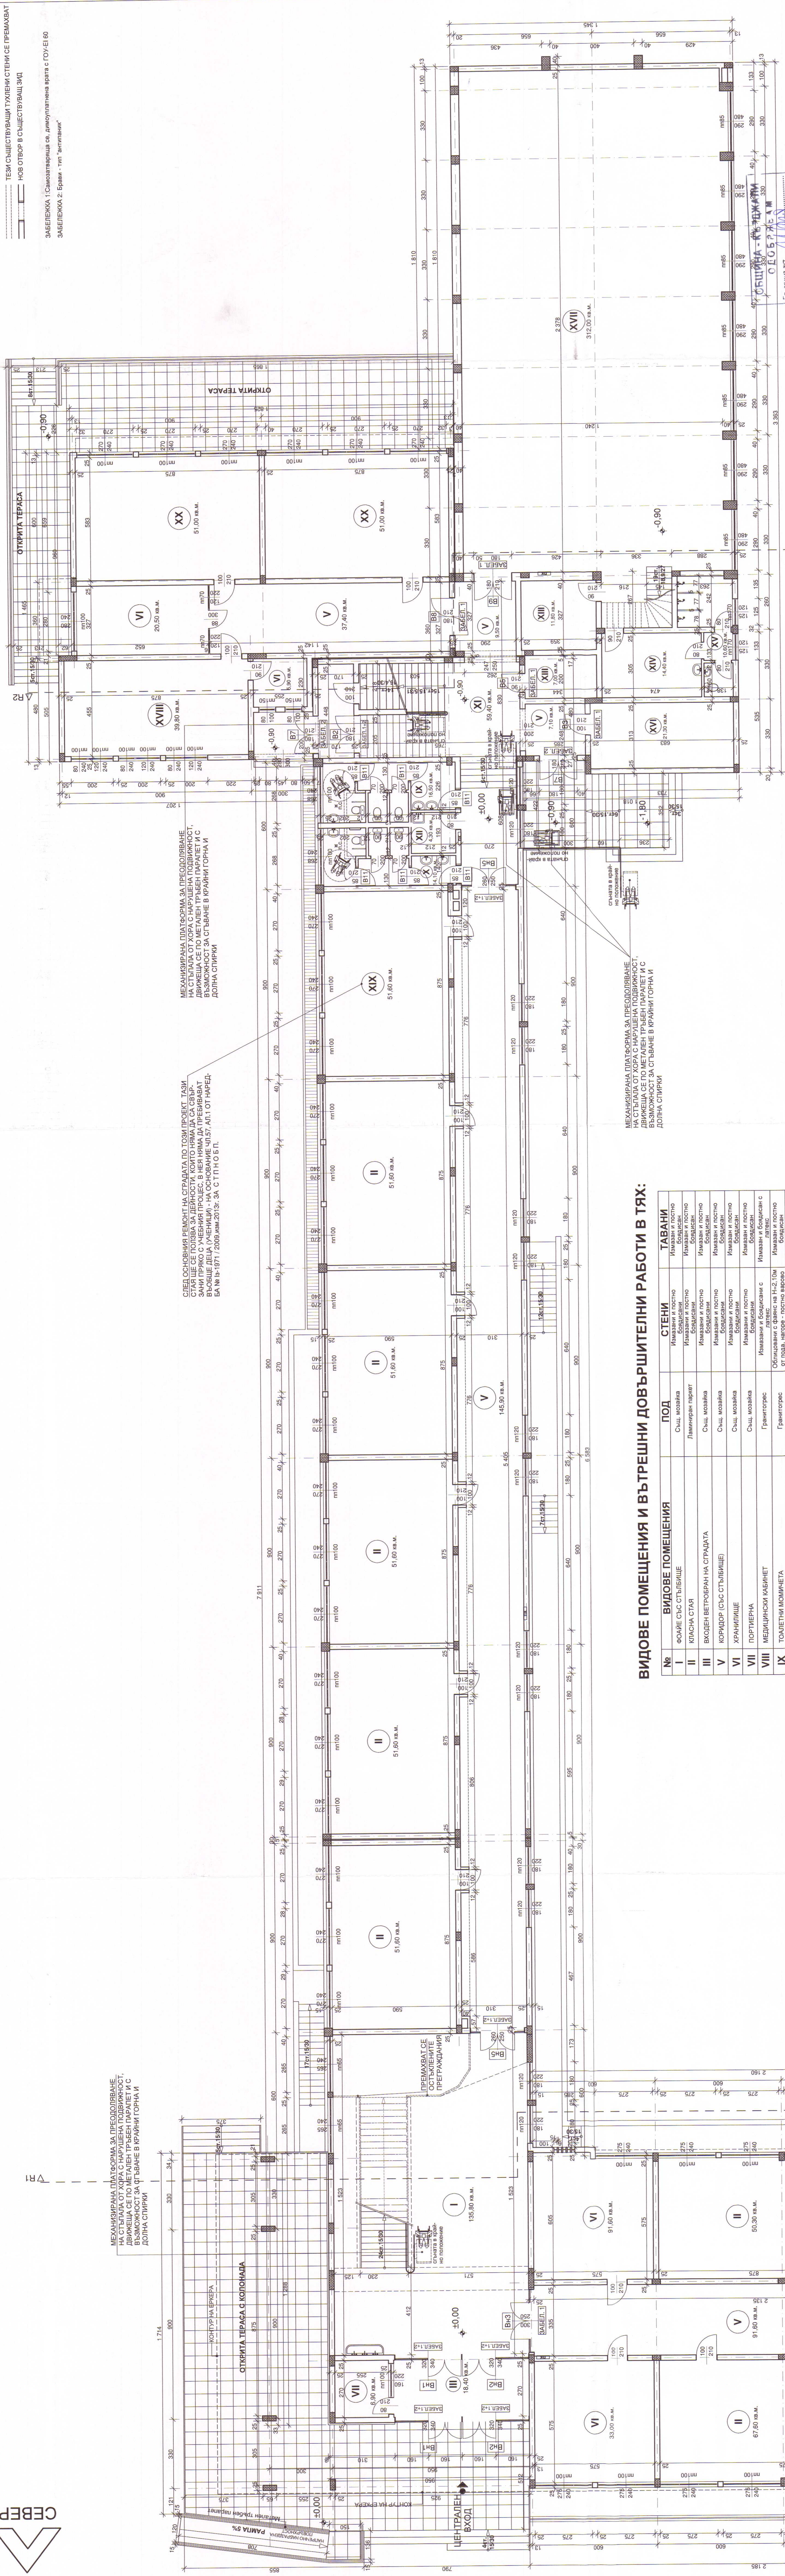

23.09.2015 г. : прощета **ВЪВЕДЕНА ПЛОЩ НА ПЪРВИЯ ЕТАЖ - 1 839,50 кв.м.**
само затворена от стени на сградата, физ. салон
и едноетажната част до него)



ОПЕРАТИВНА ПРОГРАМА „РЕГИОНАЛНО РАЗВИТИЕ“ 2007-2013 г.

ПОДПИС И ПЕЧАТ НА ПРОЕКТАНТА:

ЕВРОПЕЙСКИ СЪЮЗ

ЕВРОПЕЙСКИ СЪЮЗ

ВЪВЕЖДЕНИ НА РЪКЪТЕ
ПОСРЕДСТВОМ
ОБЩЕСТВА С ОГРАНИЧЕНА
ОТГОВОРНОСТ

КОНСОРЦИУМ "ЦИЕС-ДММ КЪРДЖАЛИ"
ПЕРТЕЖ: ПЛАН НА ПЪРВИЯ ЕТАЖ

ПЛАСТРОЕНА ПЛОЩ НА СГРАДАТА - 1 857,80 кв.м.
всички корпуси и терасата пред физк. салон, която
на повече от 1,20м над средно прилежащата тераса
без колоннадата, която не е проход в сградата)

РАЗГЪНАТА ЗАСТРОЕНА ПЛОЩ НА СГРАДАТА
- 6 555,00 кв.м.
(всички корпуси)

всички корпуси)

0004700