
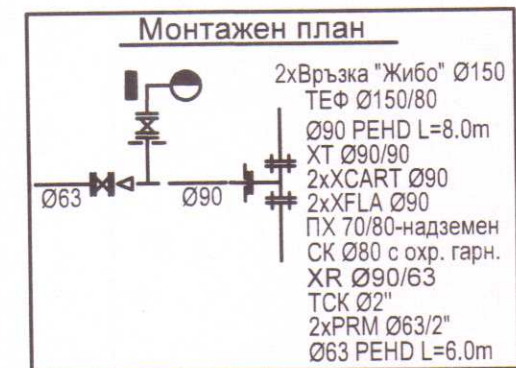


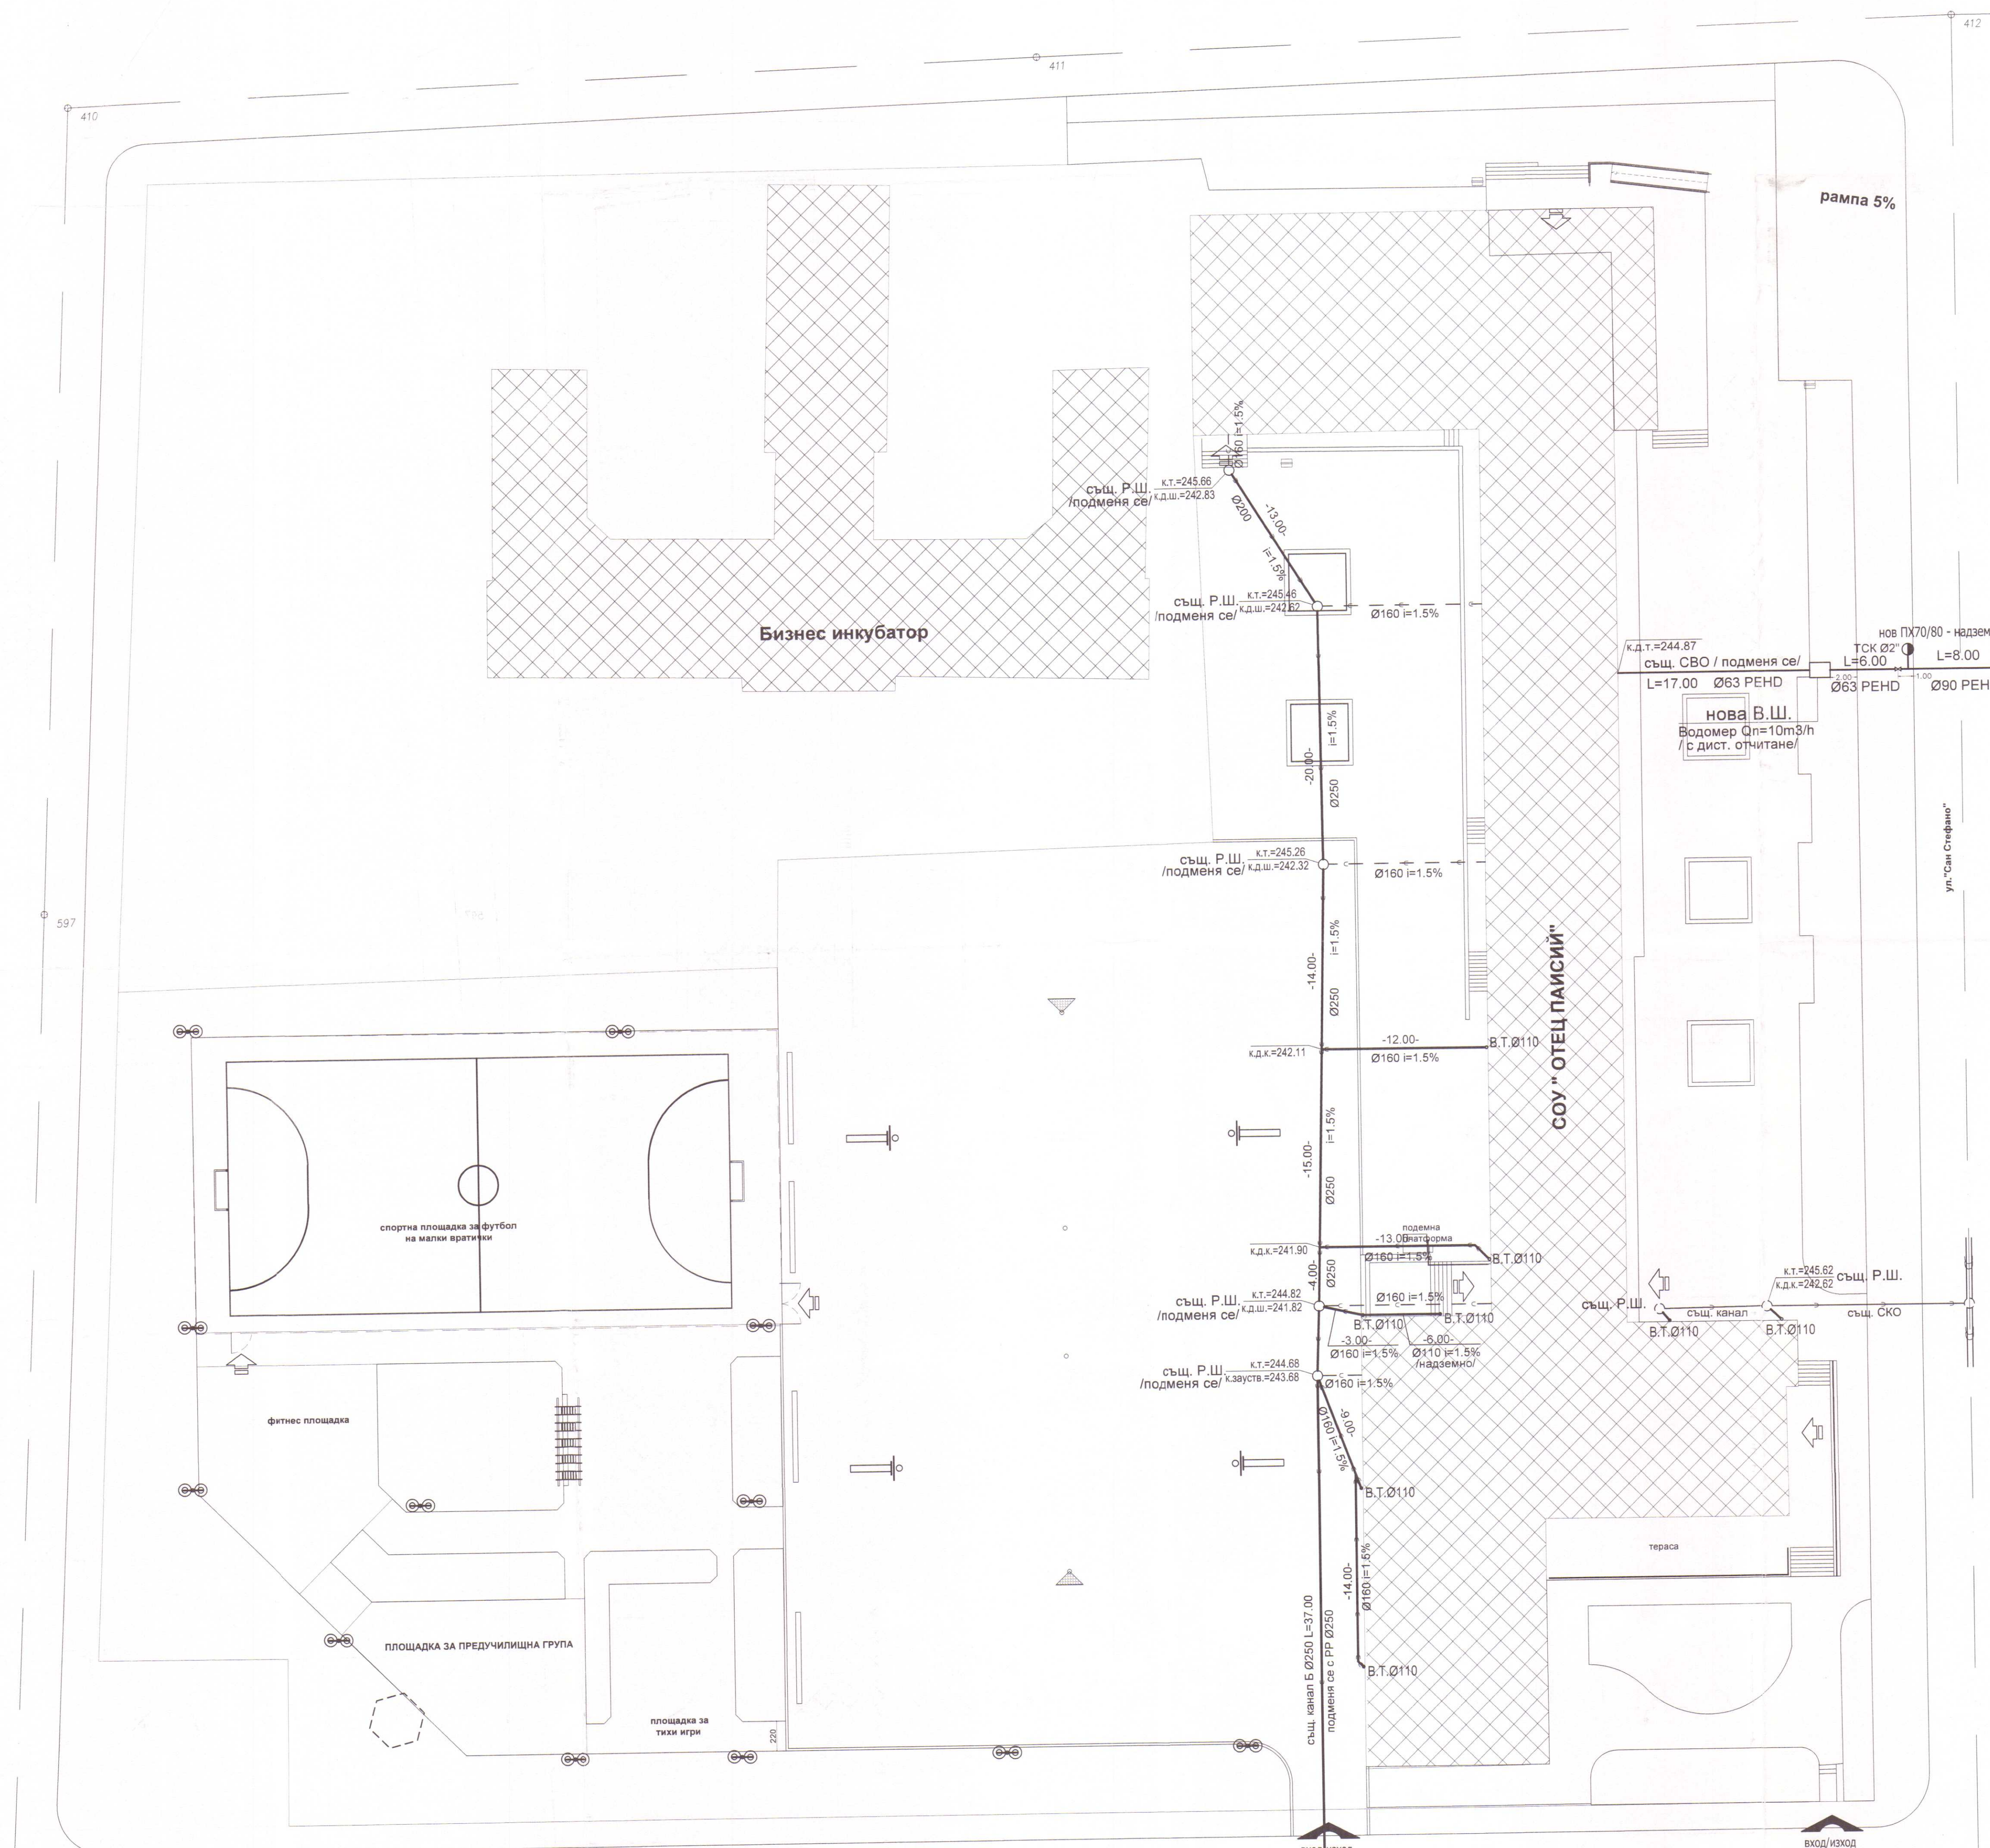

ОБЩИНА - КЪРДЖАЛИ
ОДСБ РАЙОН

Гл. архитект: *[Signature]*
Доклад за оценка за съответствие
на проекта
от: *[Signature]*

ГАРАНТ - ИНВЕСТИ АД
GARANT-INVEST JSCo
консултант и строителен надзор
на ул. "Ваня" №3171, вх. 5172
извършил оценка за съответствие
на инвестиционния проект
10.08.2015 г. *[Signature]*

КЪРДЖАЛИ
ИНВЕСТИЦИОННО-СТРОИТЕЛНО
РЕГИСТРАЦИЯ № 03081
инж. ДИМИТЪР
ПОДЕВ ДИШЕВ
ПОДПИСАНА ПРОЕКТАНТСКА ПРАВОСПОСОБНОСТ
ПОДПИСИ И ПЕЧАТ НА ПРОЕКТАНТА:

ОПЕРАТИВНА ПРОГРАМА "РЕГИОНАЛНО РАЗВИТИЕ" 2007-2013 г.

ВЪЗЛОЖИТЕЛ: ОБЩИНА КЪРДЖАЛИ

ОБЕКТ: ИЗГОТВЯНЕ НА ТЕХНИЧЕСКИ ПАСПОРТ, ИЗВЪРШВАНЕ НА ОБСЛЕДВАНЕ ЗА ЕНЕРГИЙНА ЕФЕКТИВНОСТ И РАЗРАБОТВАНЕ НА РАБОТЕН ПРОЕКТ ЗА ОСНОВЕН РЕМОНТ И ВЪВЕЖДАНЕ НА МЕРКИ ЗА ЕНЕРГИЙНА ЕФЕКТИВНОСТ В СТРАДАТА НА СОУ "ОТЕЦ ПАИСИЙ" УПИ 1 КВ. 78 В ГРАД КЪРДЖАЛИ

КОНСОРЦИУМ "ЦИЕС-ДММ КЪРДЖАЛИ"	
ЧЕРТЕЖ:	СИТУАЦИЯ
Представител ДЗЗД Валентин Денев	Част
Архитектура арх. Св. Георгиев	Вик
Конструкции инж. А. Петрова	Фаза:
Паркоустройство л. арх. Д. Денева	РИП
Вик инж. Д. Дишев	Чертёж №:
Електро инж. М. Симеонов	1/13
ОВК и ЕЕ инж. Н. Батолска	Дата:
Геодезия инж. В. Русанов	11.2014г.