


№	ВИДОВЕ ПОМЕЩЕНИЯ	
I	СТОЛОВА	XV
II	РАЗЛИЧЕН БЮФЕТ	XVI
III	ПРИЕМО ЗА ИЗПИТВАНЕ И ДЕЗИНВЕКТИРАНЕ НА ИЗПОЛЗАВАНИ ПРИБОРИ ЗА ХРАНЕНЕ	XVII
IV	ПОМЕЩЕНИЕ ЗА ХРАНИТЕЛНИ ОТПАДЪЦИ ОТ КУХИНЯТА	XVIII
V	КОРИДОР (СЪС СЪПЪЛЧЕ)	XIX
VI	ПОМЕЩЕНИЕ ЗА АМБАЛАЖ	XX
VII	ТОПЛА КУХИЯ	XXI
VIII	УПРАВИТЕЛ КУХИЯ	XXII
IX	ТОАЛЕТНИ МОМИЧЕТА	XXIII
X	ТОАЛЕТНИ МОМИЧЕТА	XXIV
XI	АРЕГАТНА	XXV
XII	ХЛАДИЛНА КАМЕРА	XXVI
XIII	ПОМЕЩЕНИЕ ЗА ИНВЕНТАР	XXVII
XIV	СЪБЕКАЛНИЯ	XXVIII

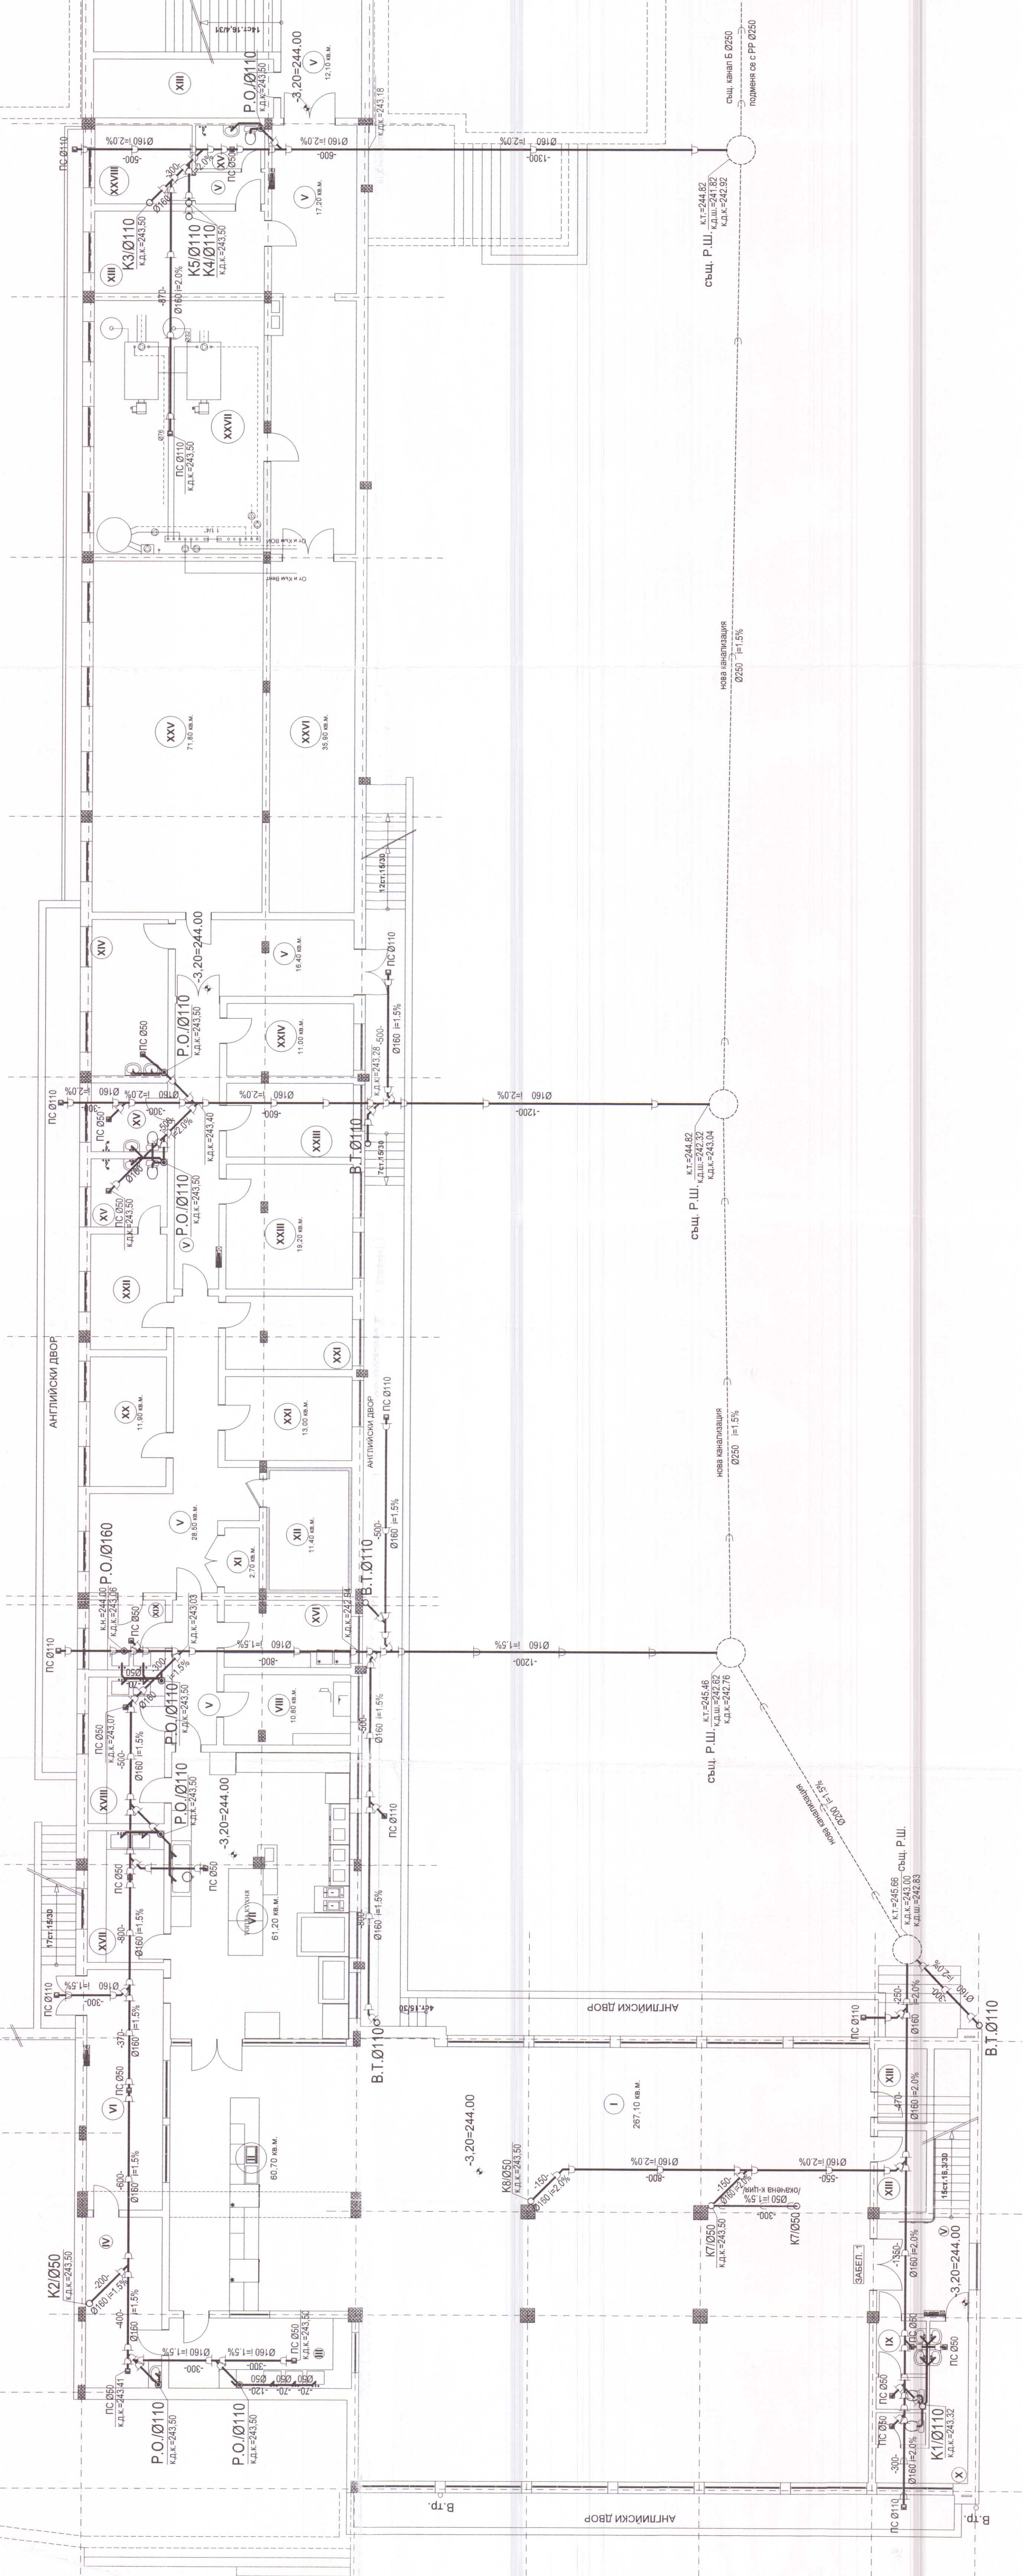

ОБЩИНА - КЪДЖАЛИ
ОДОБЯВА
Гл. архитект 23.09.2012 г.
Доклад за състоянието на с-ците за съот. заستی
от: Проектант

[illegible]

ПОЩА НА СУТЕРЕНА - 1 177,00 КВ.М.

ПОДПИС И ПЕЧАТ НА ПРОЕКТАНТА :

КАНАЛИЗАЦИОННА ИНСТАЛАЦИЯ



ВЪЗЛОЖИТЕЛ: ОБЩИНА КЪРДЖАЛИ
БОСОВЕНА ПОЗИЦИЯ №4:

КОНСОРЦИУМ "ЦИЕС-ДММ КЪРДЖАЛИ"	М 1:100
ЧЕРТЕЖ: ПЛАН НА СУТЕРЕНА НА	К.-3,20м (ПРОЕКТ)

ЗАБЕЛЕЖКА:

* Ревизијата на хоризонталната канализација
 ще се осъществява през запложените в проекта
 подови сифони и ревизионни отвори, разположени
 на разстояние по-малко от 15м

* На всички водосточни тръби се предвиждат Р.О. Ø110.

4