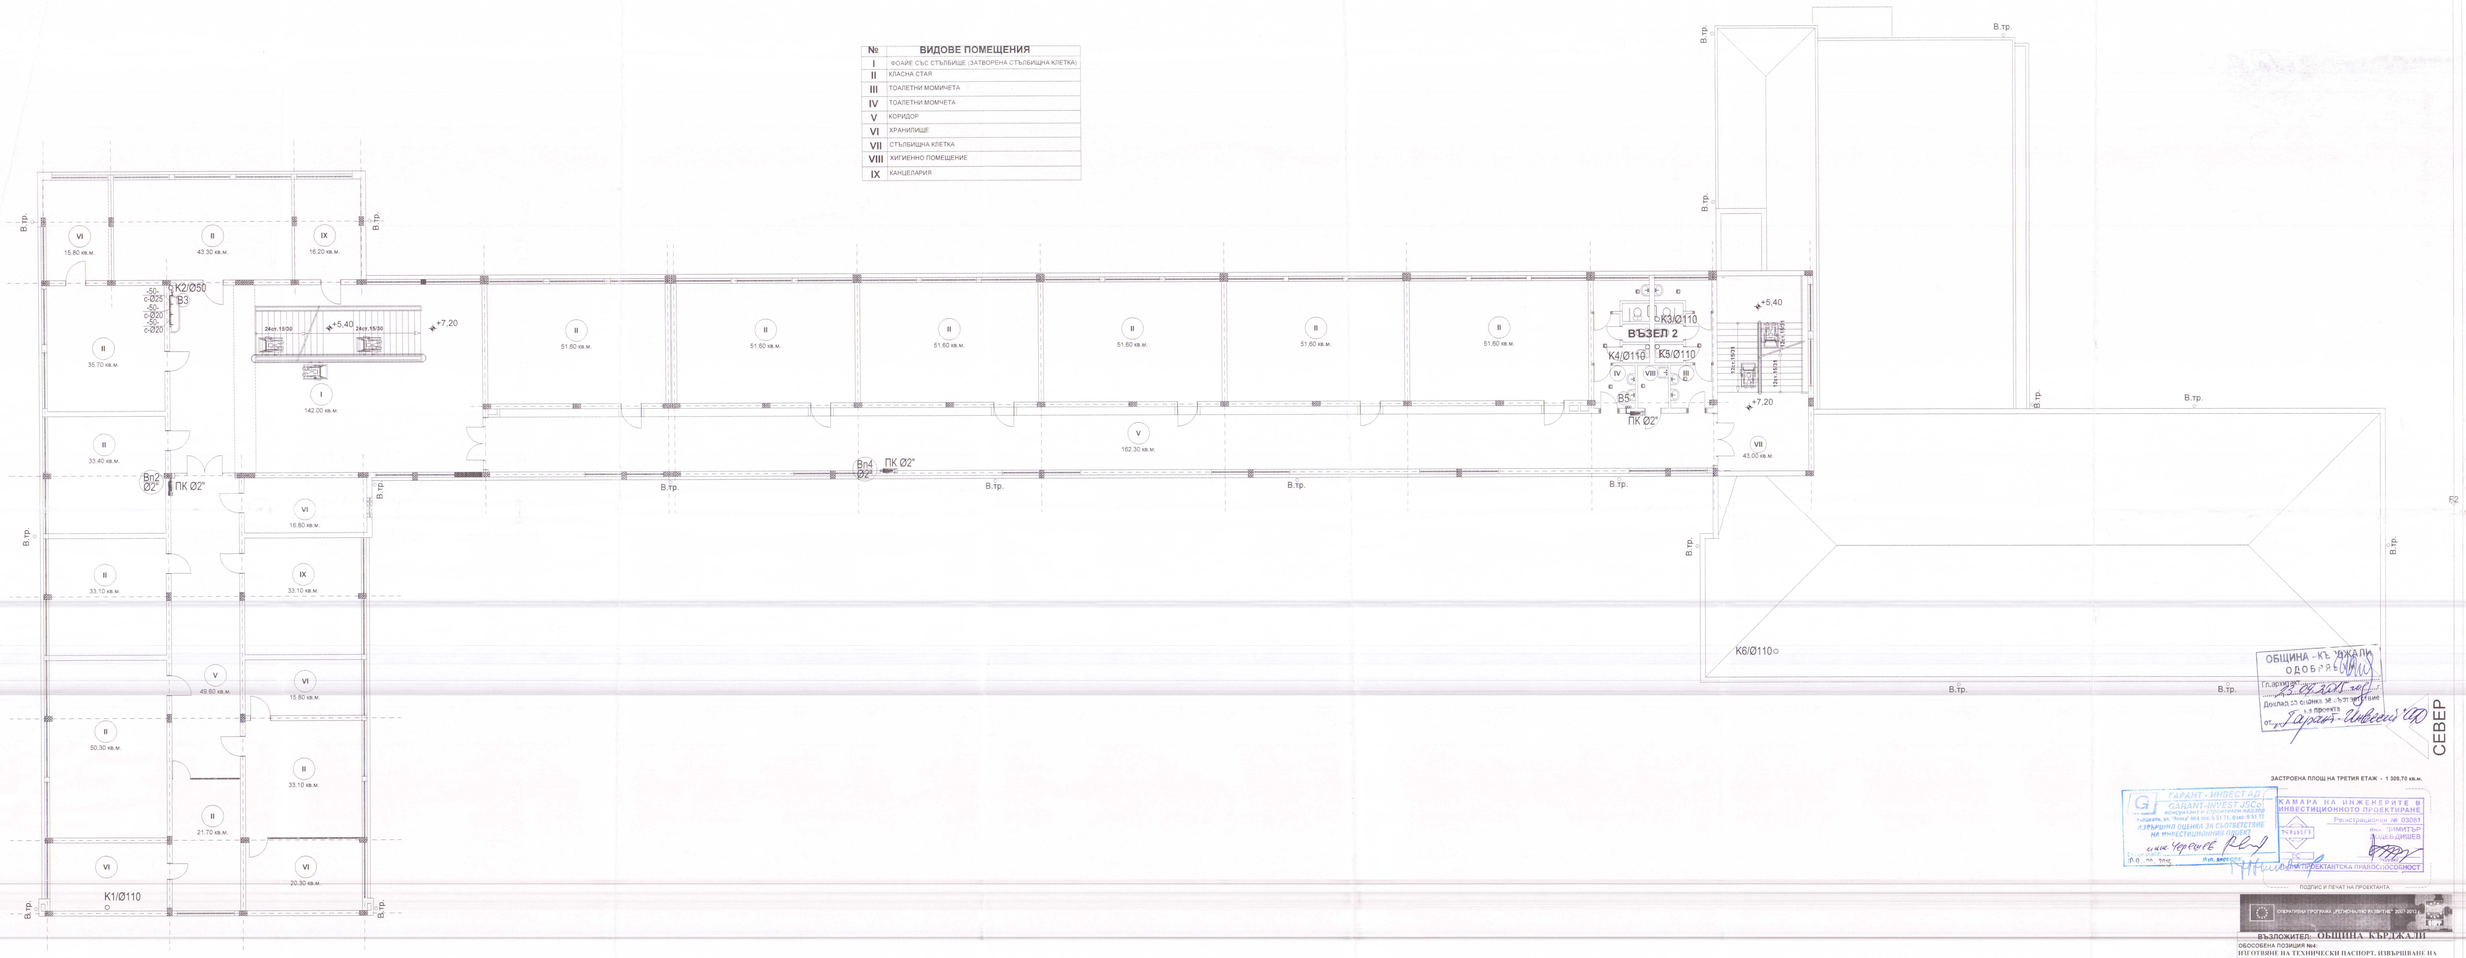
№ ВИДОВЕ ПОМЕЩЕНИЯ
I ФОАЙЕ СЪС СТЪЛБИЩЕ (ЗАТВОРЕНА СТЪЛБИЩНА КЛЕТКА)
II КЛАСНА СТАЯ
III ТОАЛЕТНИ МОМИЧЕТА
IV ТОАЛЕТНИ МОМЧЕТА
V КОРИДОР
VI ХРАНИЛИЩЕ
VII СТЪЛБИЩНА КЛЕТКА
VIII ХИГИЕННО ПОМЕЩЕНИЕ
IX КАНЦЕЛАРИЯ
В.тр.
К1/Ø110
К2/Ø50
К3/Ø110
К4/Ø110
К5/Ø110
К6/Ø110
ВЪЗЕЛ 2
Вп2 Ø2"
Вп4 Ø2"
ПК Ø2"
ж+5,40
ж+7,20
24от.15/30
12от.15/30
15,80 кв.м.
43,30 кв.м.
16,20 кв.м.
35,70 кв.м.
142,00 кв.м.
33,40 кв.м.
16,80 кв.м.
33,10 кв.м.
49,60 кв.м.
15,80 кв.м.
50,30 кв.м.
21,70 кв.м.
20,30 кв.м.
51,60 кв.м.
162,30 кв.м.
43,00 кв.м.
СЕВЕР
ЗАСТРОЕНА ПЛОЩ НА ТРЕТИЯ ЕТАЖ – 1 309,70 кв.м.
ОБЩИНА - КЪРДЖАЛИ
ОДОБРЯВАМ
Гл.архитект:
Доклад 25 ал.1 т.2 от ЗУТ
ГАРАНТ - ИНВЕСТСТРОЙ
КАМАРА НА ИНЖЕНЕРИТЕ В ИНВЕСТИЦИОННОТО ПРОЕКТИРАНЕ
Регистрационен №
ПРОЕКТАНТСКА ПРАВОСПОСОБНОСТ
ПОДПИС И ПЕЧАТ НА ПРОЕКТАНТА
ОПЕРАТИВНА ПРОГРАМА „РЕГИОНАЛНО РАЗВИТИЕ" 2007-2013
ВЪЗЛОЖИТЕЛ: ОБЩИНА КЪРДЖАЛИ
ОБОСОБЕНА ПОЗИЦИЯ №4:
ИЗГОТВЯНЕ НА ТЕХНИЧЕСКИ ПАСПОРТ, ИЗВЪРШВАНЕ НА ОБСЛЕДВАНЕ ЗА ЕНЕРГИЙНА ЕФЕКТИВНОСТ И РАЗРАБОТВАНЕ НА РАБОТЕН ПРОЕКТ ЗА ОСНОВЕН РЕМОНТ И ВЪЗСКАНЕ НА МЕРКИ ЗА ЕНЕРГИЙНА ЕФЕКТИВНОСТ В СТРАДАТА НА С.О.З "ОТЕЦПАИСИЙ" В УЧИЛ.КК"Д-р КЪРДЖАЛИ
КОНСОРЦИУМ "ЦИЕС-ДММ КЪРДЖАЛИ"
ЧЕРТЕЖ: ПЛАН НА ТРЕТИЯ ЕТАЖ НА К.+7,20м (ПРОЕКТ)
М 1:100
Представляващ ДЗЗ: Валентин Денев
Съгласували: Архитектура арх. Св. Герганов
Конструкции инж. А. Петрова
Паркоустройство л.арх. Д. Денева
ВиК инж. Д. Дишев
Електро инж. М. Симеонов
ОВК и ЕЕ инж. Н. Батолска
Геодезия инж. В. Русанов
Част: ВиК
Фаза: РИП
Чертеж №: 7 / 13
Дата: 11.2014г.