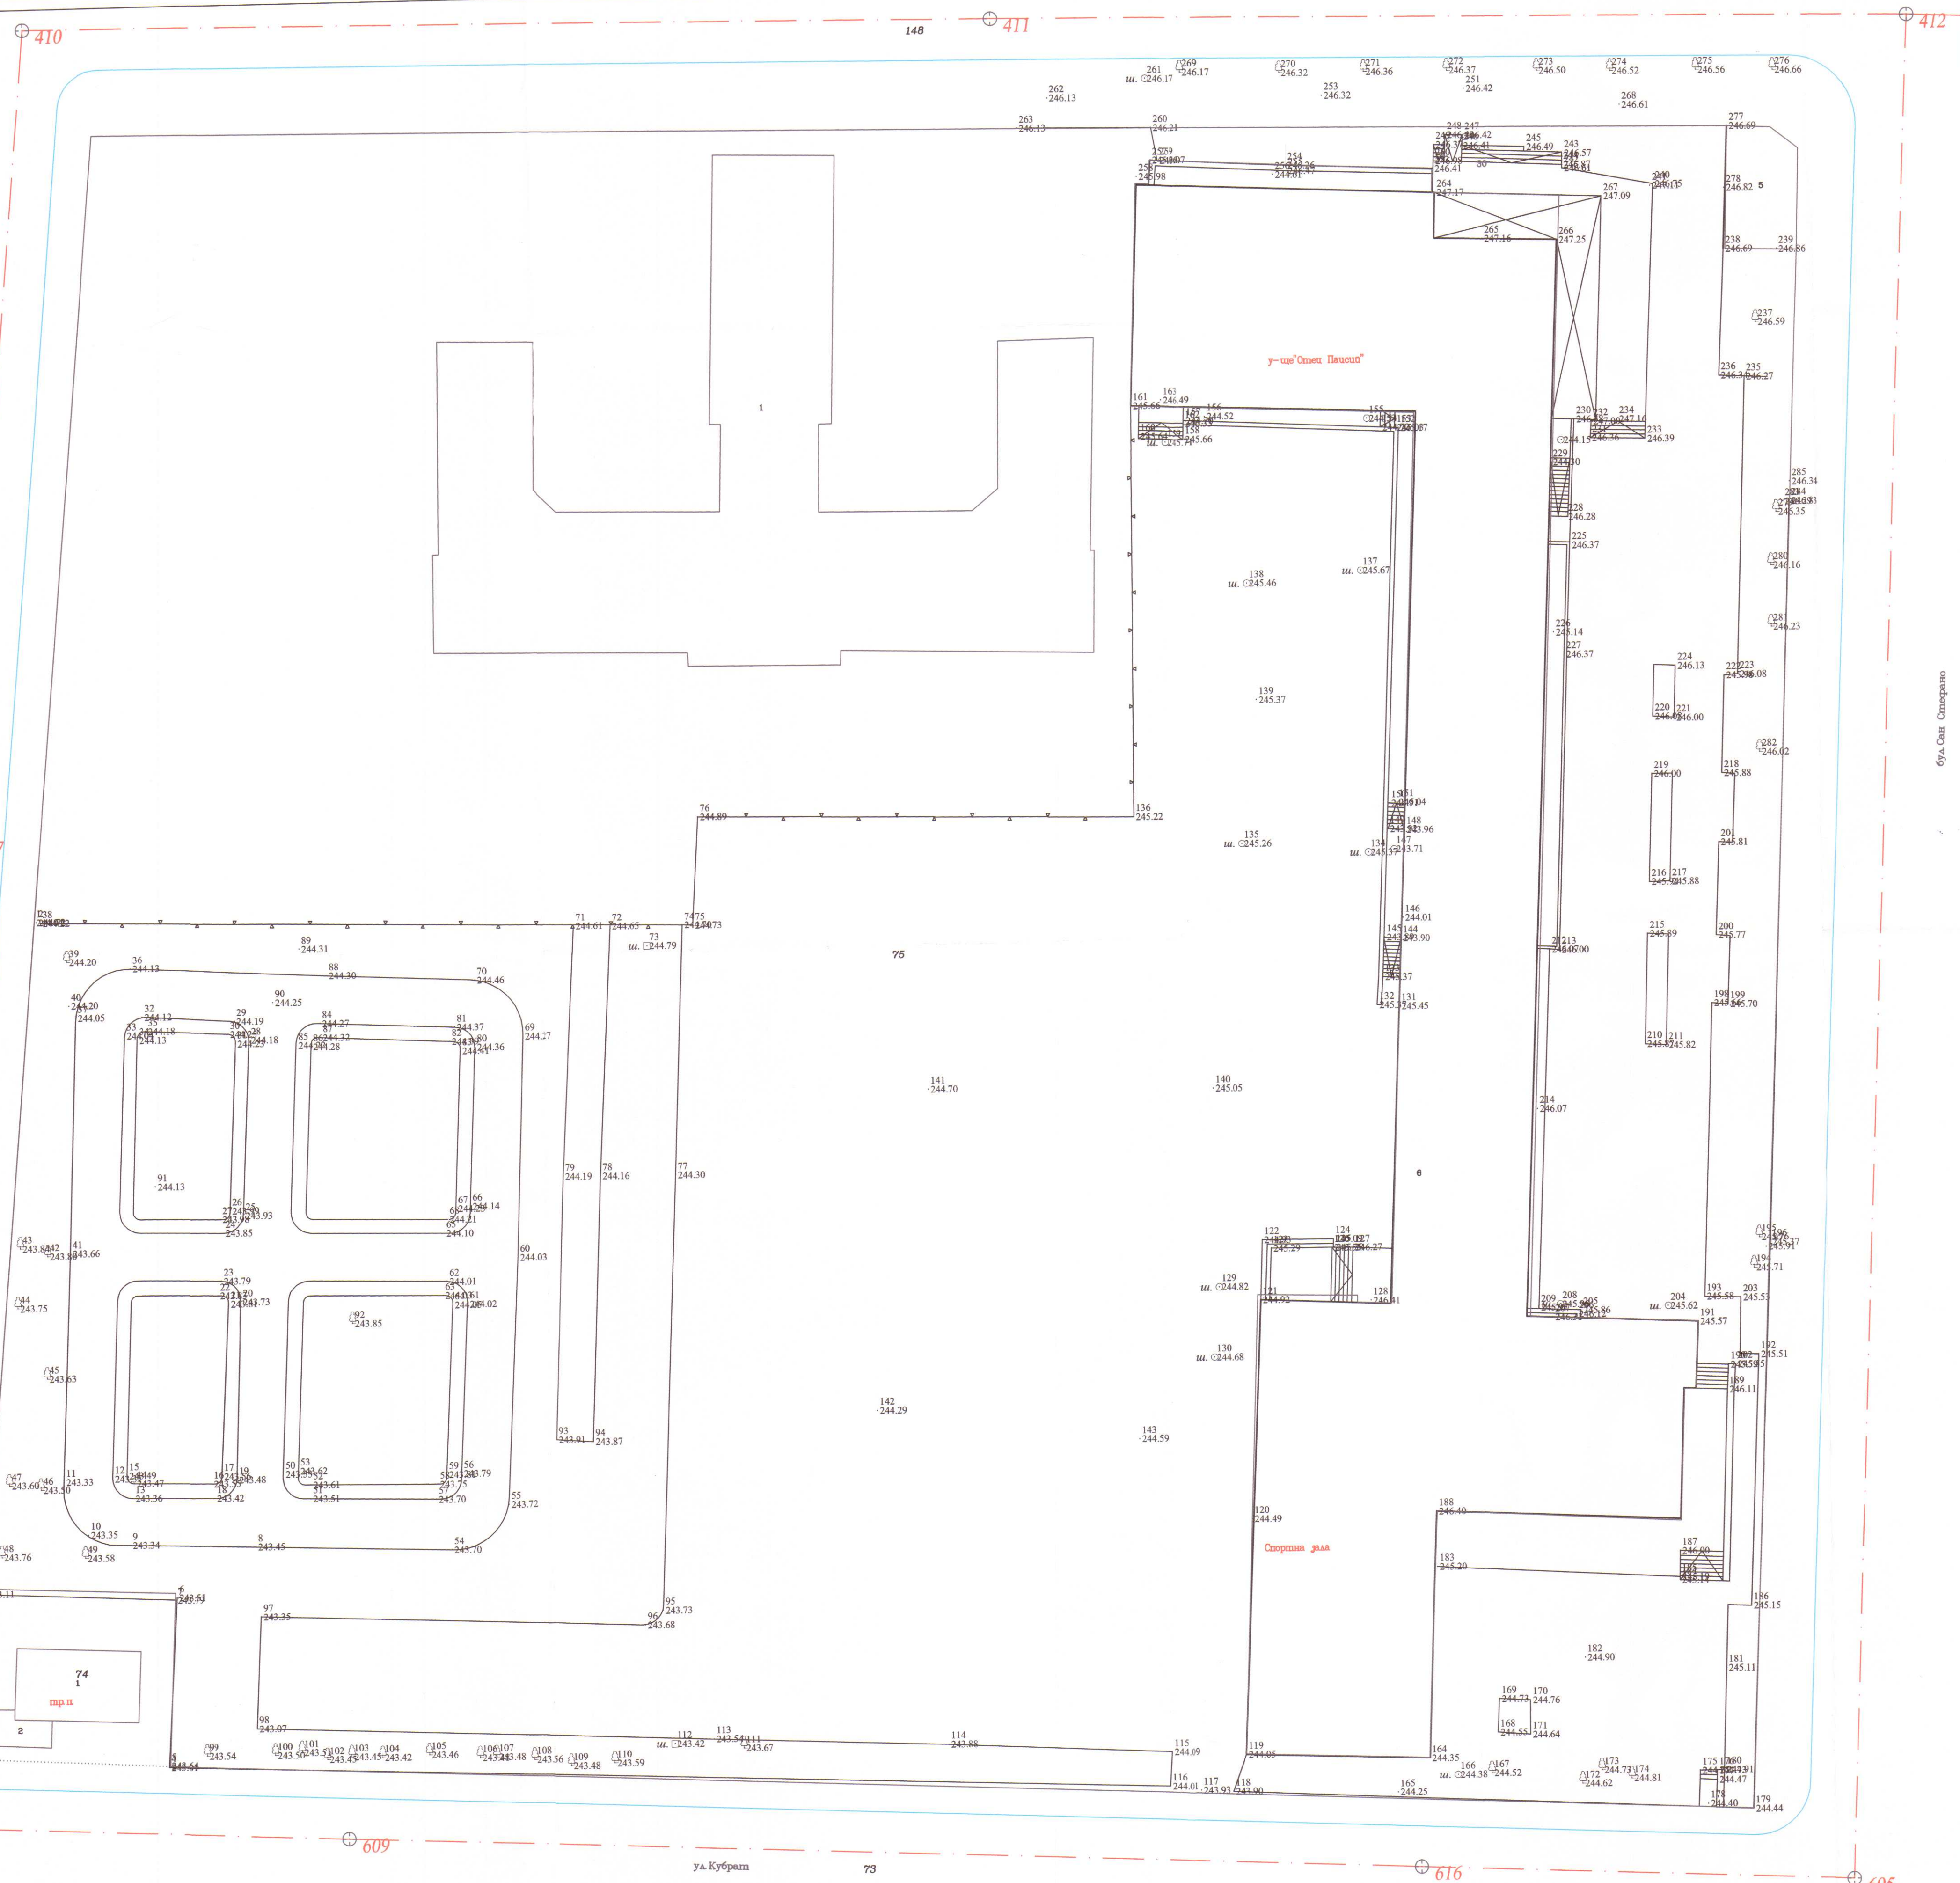


бул. Олиг. Спиридов

ОБЩИНА - КЪРДЖАЛИ
УДОБРЯВА
Гл. архитект
Д-р. Димитър Димитров
на проект
от: *Кирил Милев*

ГАРАНТ - ИНВЕСТ АД
GARANT-INVEST JSC
булевард "Св. Кирил и Методий" № 11, гр. Кърджали
извършил оценка за съпоставяне
на инвестиционния проект
Содружеството: *Кирил Милев*
Дата: 09.10.2015

ИНВЕСТИЦИОНЕН ПРОЕКТ
КНИП
РЕГИСТРАЦИЯ
ИН
ЛЮБОМИР
ПЪЛНА П.
ПОДПИС И ПЕЧАТ НА ПРОЕКТИСТА:

ВЪЗЛОЖИТЕЛ: ОБЩИНА КЪРДЖАЛИ
ОБЕКТ: ИЗГОТВЯНЕ НА ТЕХНИЧЕСКИ ПАСПОРТ, ИЗВЪРШВАНЕ
НА ОБСЛЕДВАНЕ ЗА ЕНЕРГИЙНА ЕФЕКТИВНОСТ И РАЗРАБОТВАНЕ
НА РАБОТЕН ПРОЕКТ ЗА ОСНОВЕН РЕМОТ И ВЪВЕЖДАНЕ НА
МЕРКИ ЗА ЕНЕРГИЙНА ЕФЕКТИВНОСТ В СТРАДАТА НА СОУ "ОТЕЦ
ПАНИЙ" УЛИЦА КВ. 78 В ГРАД КЪРДЖАЛИ

КОНСОРЦИУМ "ЦИЕС-ДММ КЪРДЖАЛИ"			
ЧЕРТЕЖ: ГЕОДЕЗИЧЕСКА СНИМКА М 1:250			
Представяващи ДЗЗД	Валентин Денев	Част:	Геодезия
Архитектура	арх. Св. Герганов	Фаза:	ФАЗА
Конструкция	инж. А. Петрова	РИП	РИП
Пароустrojство	л.арх. Д. Димитров	Чертеж №:	1/3
Вик	инж. Д. Димитров	Дата:	11.2014г.
Електро	инж. М. Симеонов		
ОВК и ЕЕ	инж. Н. Батолова		
Геодезия	инж. В. Русанов		