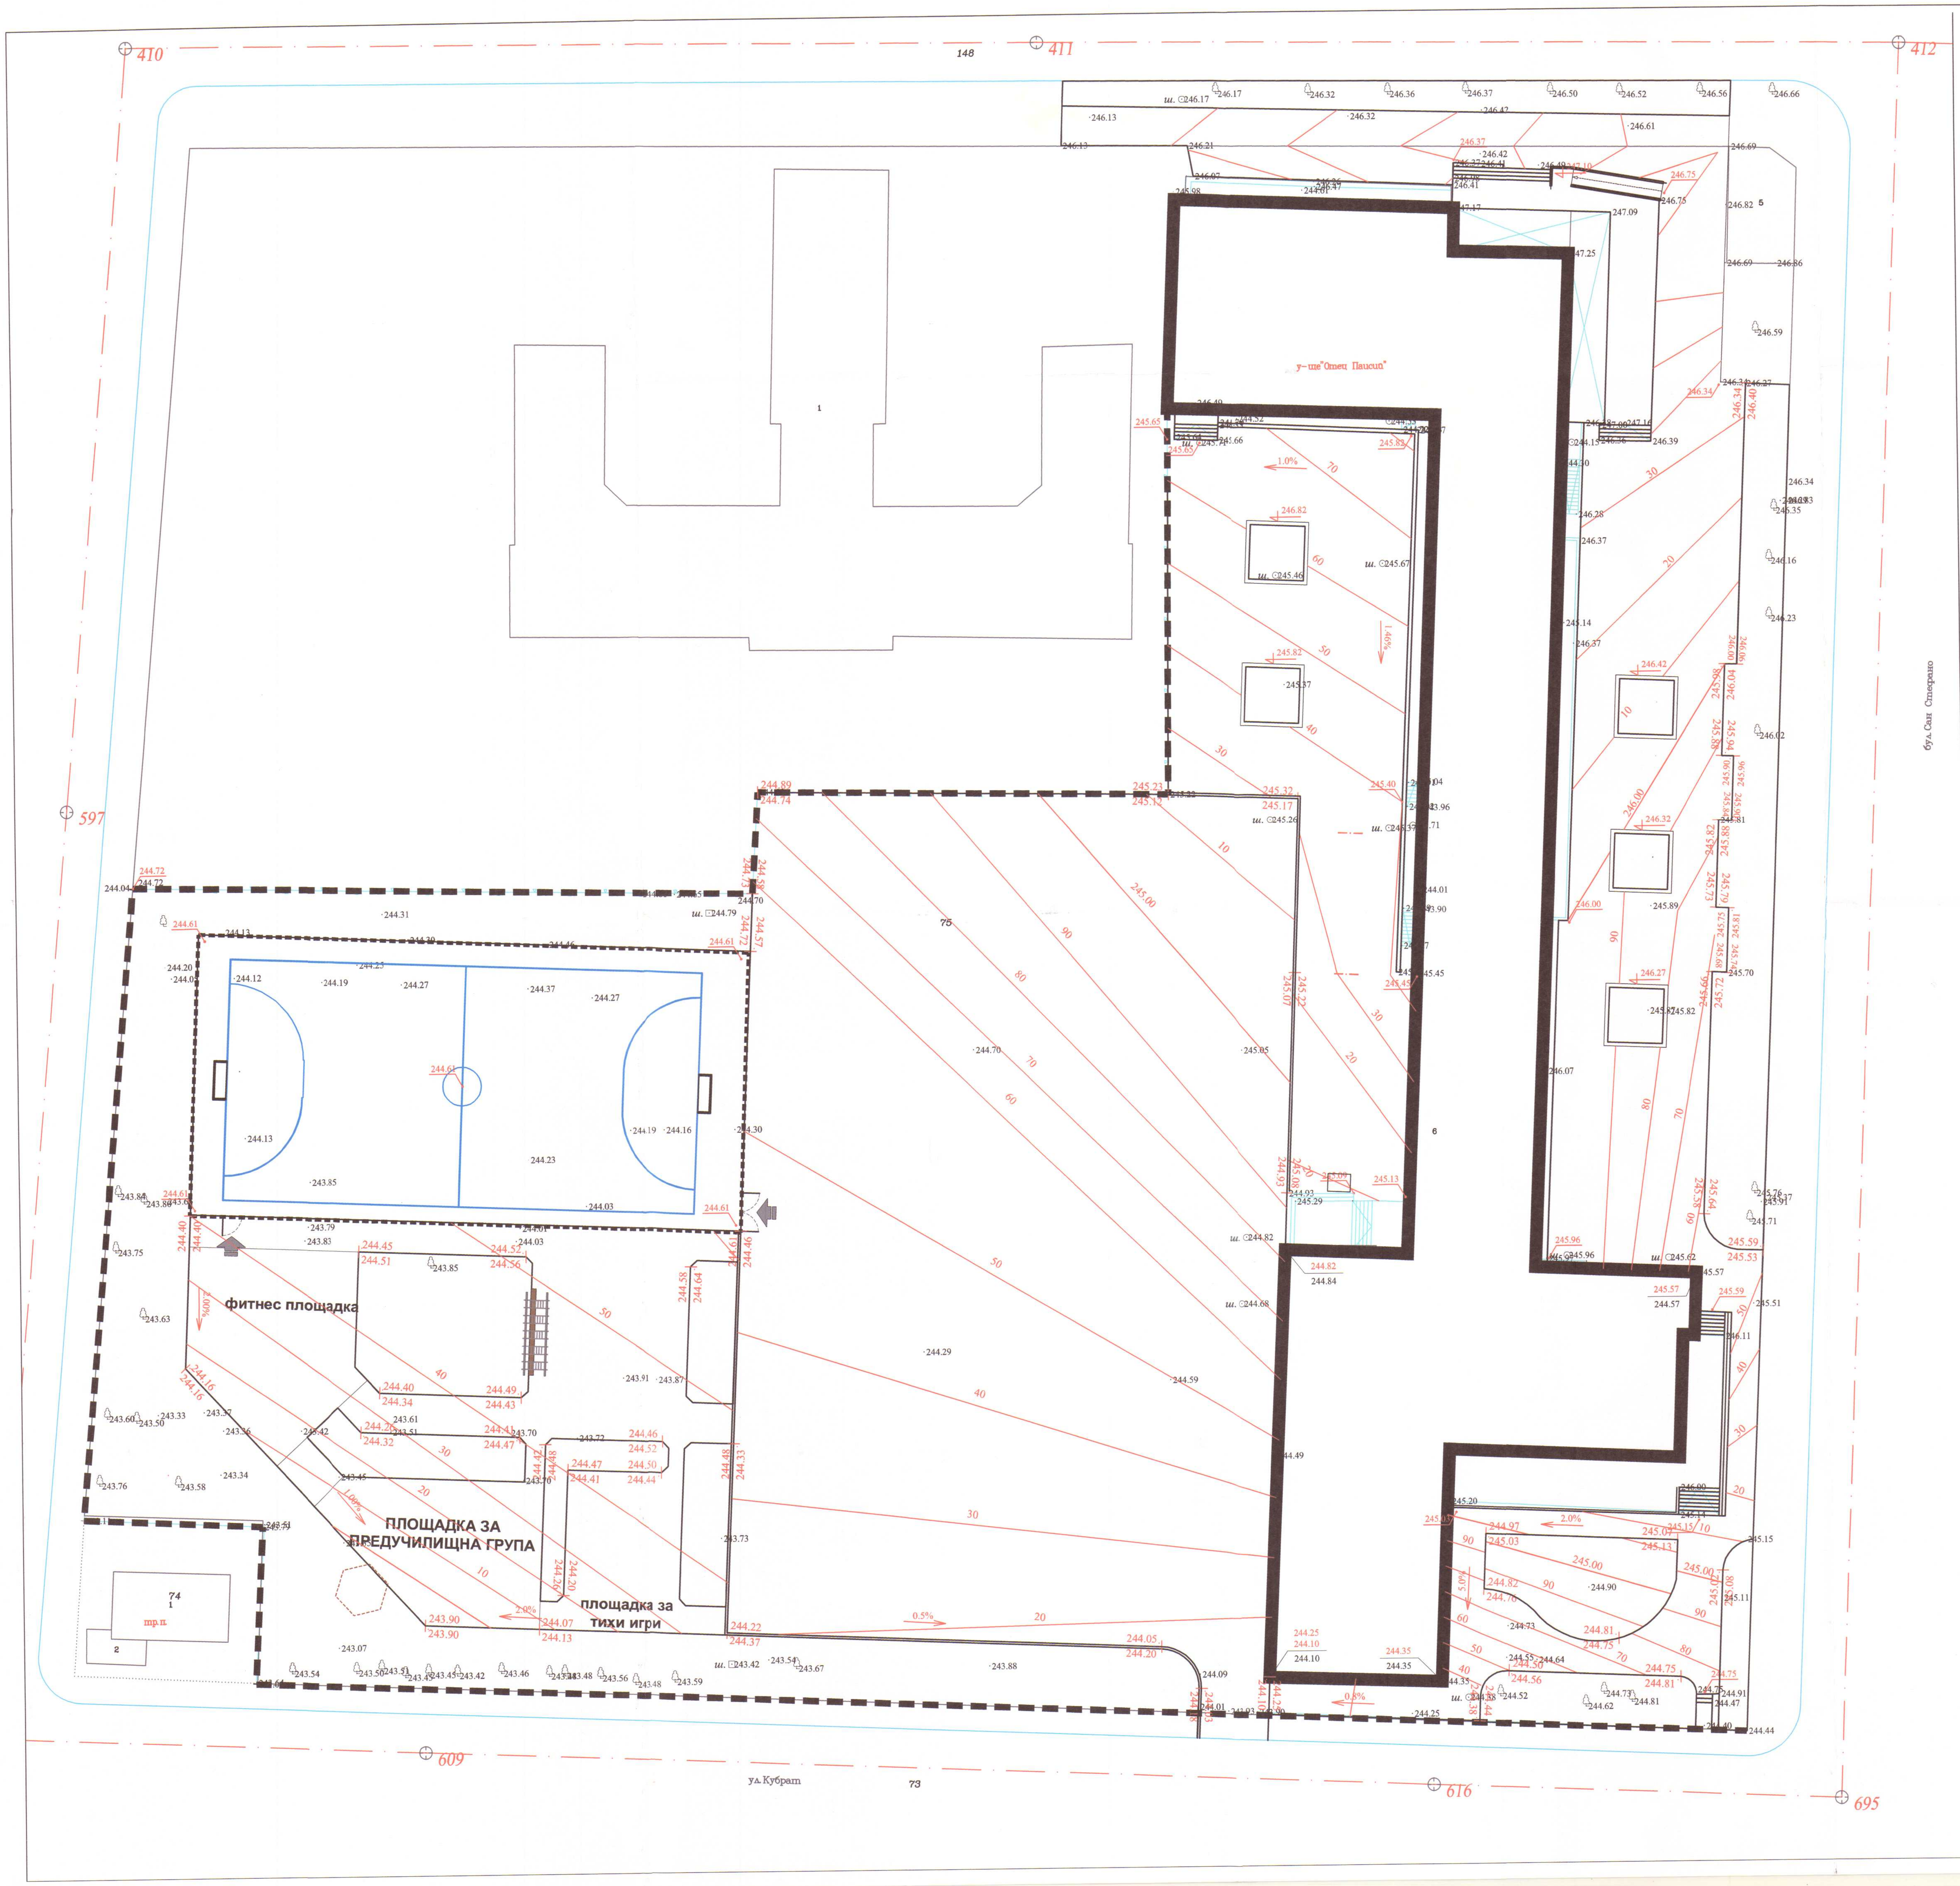

ЛЕГЕНДА

29.32 29.17	проектна кота бордюр горе проектна кота бордюр долу
· 29.58	кота терен
· 29.74	кота проект
I = 0.51 % D = 236.96 m	проектен наклон проектна дължина
¦	смяна на наклон

ОБЩИНА - КЪРД
ОДОБРЯВ
Гл.архитект
23/09/15
Доклад за оценка за съответствие на проекта
от "Гарант-Инвест" АД

ГАРАНТ - ИНВЕСТ АД
GARANT-INVEST JSCo
консултант и строителен надзор
Кърджали, ул. "Волга" №4 тел: 6 51 71, факс: 6 51 72
ИЗВЪРШИЛ ОЦЕНКА ЗА СЪОТВЕТСТВИЕ НА ИНВЕСТИЦИОННИЯ ПРОЕКТ
инж. Димитров
Дата: 08-09-2015
Изп. директор:

ИНВЕСТИЦИОННОТО ПРОЕКТИРАНЕ
Регистрационен
инж.
ЛЮБОМИРОВ РУСАНОВ
ГПГ
/подпис/
ПЪЛНА ПРОЕКТАНТСКА ПРАВОСПОСОБНОСТ

ПОДПИС И ПЕЧАТ НА ПРОЕКТАНТА :

ОПЕРАТИВНА ПРОГРАМА „РЕГИОНАЛНО РАЗВИТИЕ" 2007-2013 г.
ОПРР

ВЪЗЛОЖИТЕЛ: ОБЩИНА КЪРДЖАЛИ

ОБЕКТ: „ИЗГОТВЯНЕ НА ТЕХНИЧЕСКИ ПАСПОРТ, ИЗВЪРШВАНЕ НА ОБСЛЕДВАНЕ ЗА ЕНЕРГИЙНА ЕФЕКТИВНОСТ И РАЗРАБОТВАНЕ НА РАБОТЕН ПРОЕКТ ЗА ОСНОВЕН РЕМОНТ И ВЪВЕЖДАНЕ НА МЕРКИ ЗА ЕНЕРГИЙНА ЕФЕКТИВНОСТ В СГРАДАТА НА СОУ „ОТЕЦ ПАИСИЙ" УПИ I КВ.78 В ГРАД КЪРДЖАЛИ"

КОНСОРЦИУМ "ЦИЕС-ДММ КЪРДЖАЛИ"

ЧЕРТЕЖ:	**ВЕРТИКАЛНА ПЛАНИРОВКА**		**М 1:250**
Представляващ ДЗЗД	Валентин Денев		Част : Геодезия
Съгласували: Архитектура	арх. Св. Герганов		
Конструкции	инж. А. Петрова		Фаза: РИП
Паркоустройство	л.арх. Д. Денева		
ВиК	инж. Д. Дишев		Чертеж №: 2/3
Електро	инж. М. Симеонов		
ОВК и ЕЕ	инж. Н. Батолска		Дата: 11.2014г.
Геодезия	инж. В. Русанов		