


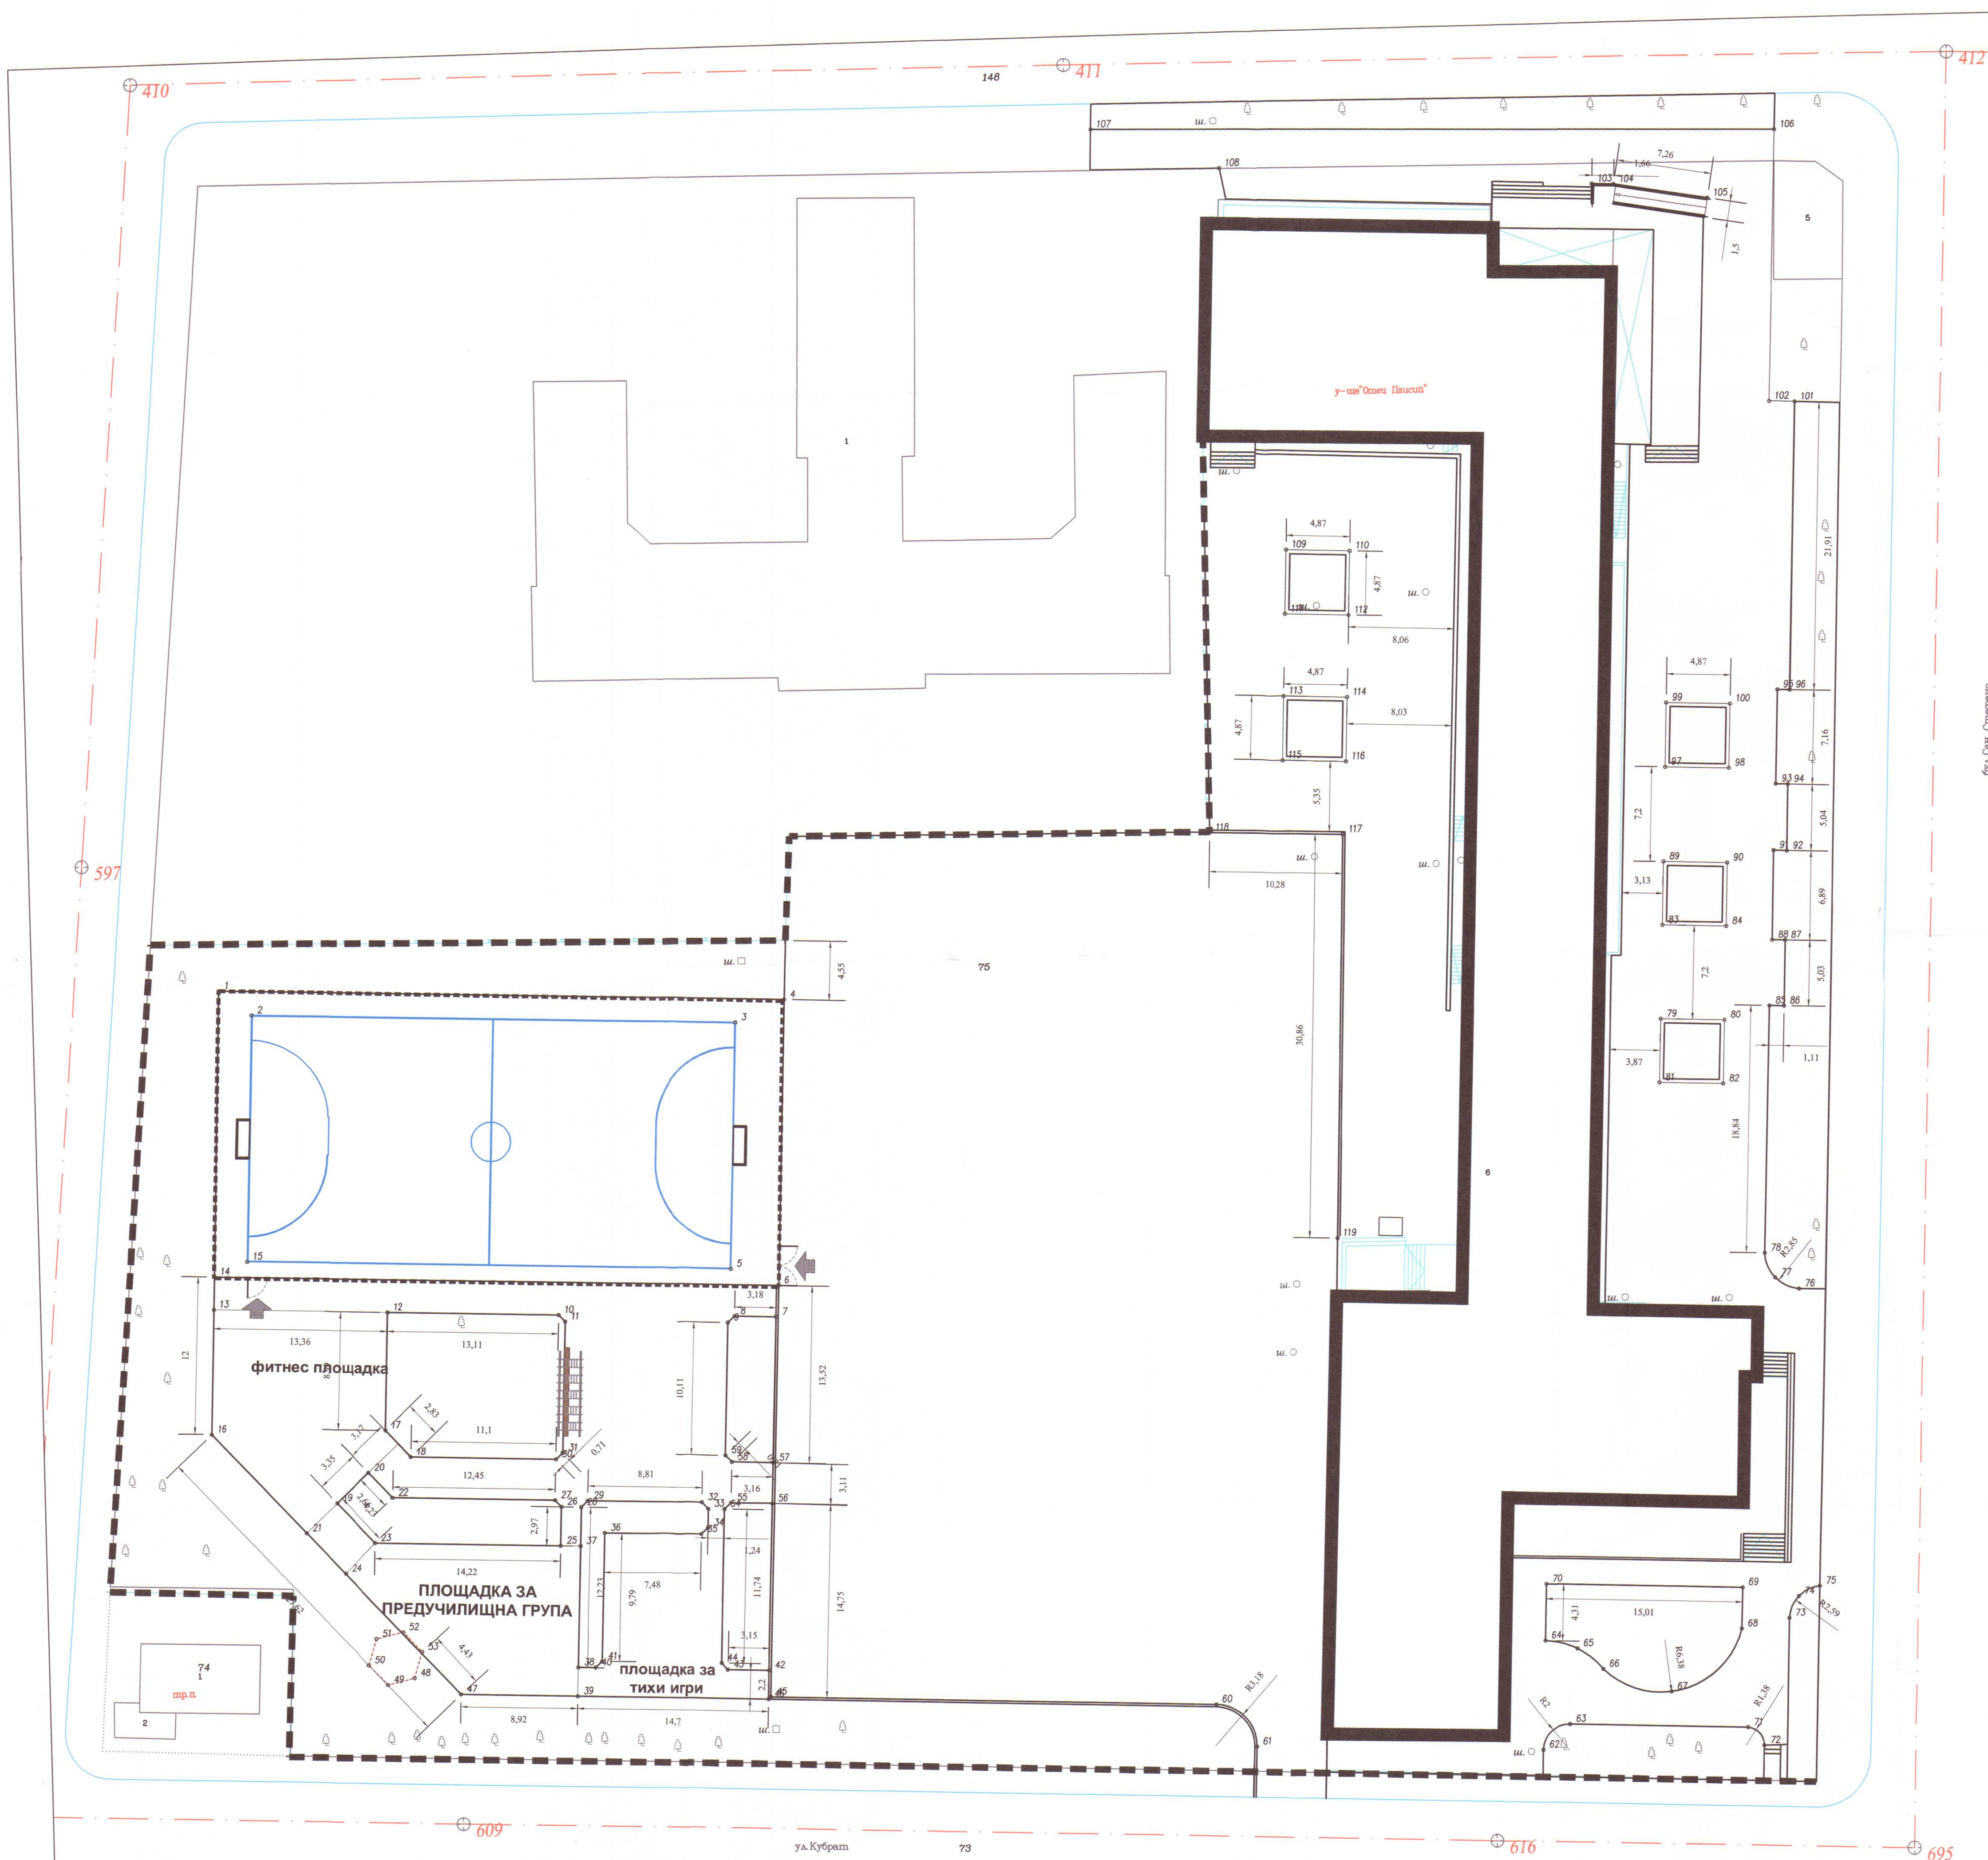


бул. Св. Спиридон

ОБЩИНА - КЪРДЖАЛИ
ОБЩИНА - КЪРДЖАЛИ
Г.П. ЗАХИТЕЛ
Д.П. ЗАХИТЕЛ
ОТ: 11.09.2014

ГАРАНТ - ИНВЕСТ АД
GARANT-INVEST JSC
консултант и строителен надзор
Извършена оценка за съответствие
на инвестиционния проект
Свързано: 11.09.2014
Датум: 11.09.2014

КАМАРА НА ИНЖЕНЕРИТЕ В
ИНВЕСТИЦИОННОТО ПРОЕКТИРАНЕ
Регистрационен № 03309
инж. ВАЛЕНТИН
ЛЮБОМИР РУСАНОВ
ПЪЛНА ПРОЕКТИРОВАТЕЛСКА КОМПЕТЕНЦИЯ

ПОДПИС И ПЕЧАТ НА ПРОЕКТАНТА:

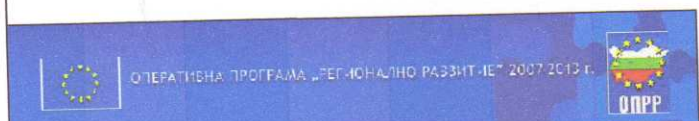

ВЪЗЛОЖИТЕЛ: ОБЩИНА КЪРДЖАЛИ
ОБЕКТ: ПОГOTOВЯНЕ НА ТЕХНИЧЕСКИ ПАСПОРТ, ИЗВЪРШВАНЕ
НА ОЦЕНКА ЗА ЕНЕРГИЙНА ЕФЕКТИВНОСТ И РАЗРАБОТВАНЕ
НА РАБОТЕН ПРОЕКТ ЗА ОСНОВЕН РЕМОНТ И ВЪВЕЖДАНЕ НА
МЕРКИ ЗА ЕНЕРГИЙНА ЕФЕКТИВНОСТ В СТРАДАТА НА СОУ „ОТЕЦ
ПАИСИЙ“ УЛИЦА КВ. 78 В ГРАД КЪРДЖАЛИ

КОНСОЦИУМ "ИИЕС-ДММ КЪРДЖАЛИ"
ЧЕРТЕЖ: ТРАСИРОВЪЧЕН ПЛАН М 1:250

Представяващи:	Валентин Денев	Част:	Геодезия
Архитектура:	арх. Св. Герганов	Фаза:	РП
Конструкция:	инж. А. Петрова	Чертж. №:	3/3
Визуализация:	инж. Д. Димитров	Дата:	11.2014г.
Електро:	инж. М. Симеонов		
ОВК и ЕЕ:	инж. Н. Батолска		
Геодезия:	инж. В. Русанов		