


АНГЛИЙСКИ ДВОР

АНГЛИЙСКИ ДВОР

АНГЛИЙСКИ ДВОР

АНГЛИЙСКИ ДВОР

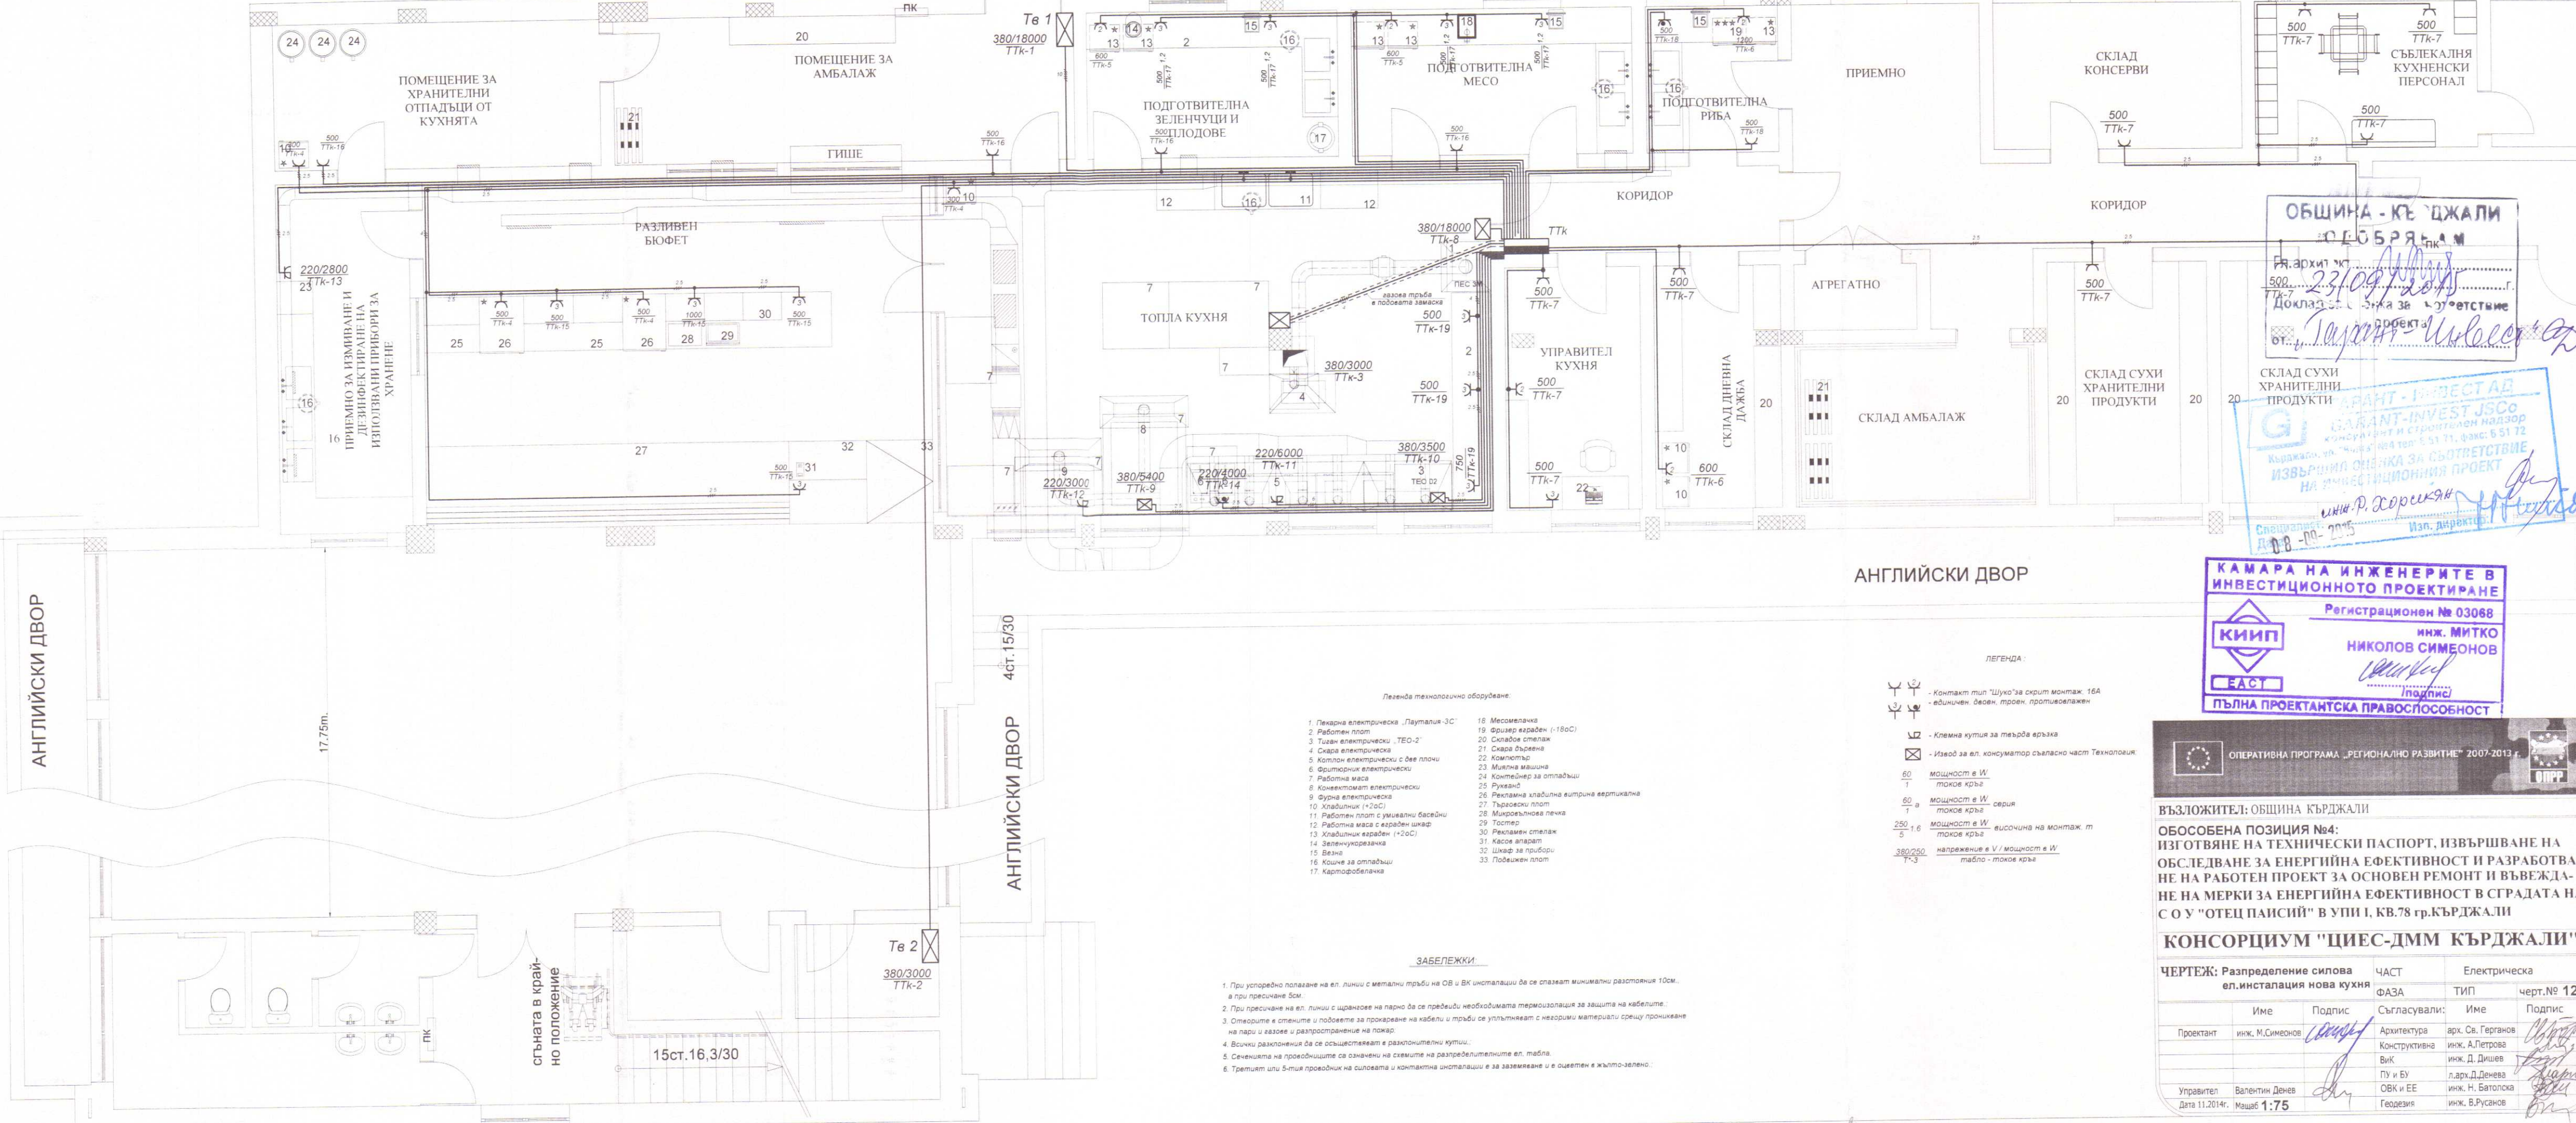

Легенда технологично оборудване:

- 1. Печка електрическа „Паулетта-3С“
- 2. Работен плот
- 3. Тиган електрически „ТЕО-2“
- 4. Скара електрическа
- 5. Котлон електрически с две плочи
- 6. Фритюрник електрически
- 7. Работна маса
- 8. Конвектомат електрически
- 9. Фурна електрическа
- 10. Хладилник (+20С)
- 11. Работен плот с умивални басейни
- 12. Работна маса с вграден шкаф
- 13. Хладилник вграден (+20С)
- 14. Зеленичурилка
- 15. Везна
- 16. Кошче за отпадъци
- 17. Картофеларка
- 18. Месомалачка
- 19. Фризер вграден (-180С)
- 20. Складов стелаж
- 21. Скара бързонагрева
- 22. Компютър
- 23. Миялна машина
- 24. Контейнер за отпадъци
- 25. Рухован
- 26. Рекламна хладилна витрина вертикална
- 27. Търговски плот
- 28. Микроуълнова печка
- 29. Тостер
- 30. Рекламни стелаж
- 31. Масов апарат
- 32. Шкаф за прибори
- 33. Подовилен плот

ЗАБЕЛЕЖКИ:


- 1. При усреднено ползване на ел. линии с метални тръби на ОВ и ВК инсталации да се спазват минимални разстояния 10см. а при пресичане 5см.
- 2. При пресичане на ел. линии с щрангове на парно да се предвиди необходимата термоизолация за защита на кабелите.
- 3. Отворите в стените и покрива за прокарване на кабели и тръби се уплътняват с негорими материали срещу проникване на пари и газове и разпространение на пожар.
- 4. Всички разклонения да се осъществяват в разклонителни кутии.
- 5. Сеченията на проводниците са означени на схемите на разпределителните ел. табла.
- 6. Третият или 5-тия проводник на силовата и контактна инсталация е за заземляване и е оцветен в жълто-зелено.

- ЛЕГЕНДА:
- Контакт тип „Шуко“ за скрит монтаж. 16А
 - единичен, двоен, троен, противопожарен
 - Клемна кутия за твърда връзка
 - Изход за ел. консуматор съгласно част Технологич.
 - 60 1 — мощност в W токов кръг
 - 60 a 1 — мощност в W серия токов кръг
 - 250 5 1 — мощност в W височина на монтаж, m токов кръг
 - 380/250 1 — 3 — напрежение в V / мощност в W табло - токов кръг

ОБЩИНА - КЪРДЖАЛИ
ОБЩЕНО СЪБЪРЪЖАМ
Гл. архит. ут. 23/09/2013
Доклад за съответствие
от: Тодор Николов

КАРАНТ - INVEST AD
КАРАНТ-INVEST JSCo
консултант и строителен надзор
Кърджали, ул. "Мирна" №4 тел: 5 51 71, факс: 5 51 72
ИЗВЪРШИЛ ОЦЕНКА ЗА СЪОТВЕТСТВИЕ
НА ИНВЕСТИЦИОННИЯ ПРОЕКТ
инж. Р. Хорискиан
Д-р. Р. - 2013
Изп. директор

КАМАРА НА ИНЖЕНЕРИТЕ В
ИНВЕСТИЦИОННОТО ПРОЕКТИРАНЕ
Регистрационен № 03068
инж. МИТКО
НИКОЛОВ СИМЕОНОВ
ПЪЛНА ПРОЕКТАНТСКА ПРАВОСПОСОБНОСТ

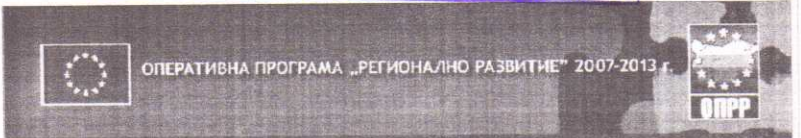

ВЪЗЛОЖИТЕЛ: ОБЩИНА КЪРДЖАЛИ
ОБОСОБЕНА ПОЗИЦИЯ №4:
ИЗТОТВЯНЕ НА ТЕХНИЧЕСКИ ПАСПОРТ, ИЗВЪРШВАНЕ НА
ОБСЛЕДВАНЕ ЗА ЕНЕРГИЙНА ЕФЕКТИВНОСТ И РАЗРАБОТКА
НА РАБОТЕН ПРОЕКТ ЗА ОСНОВЕН РЕМОНТ И ВЪВЕЖДА
НЕ НА МЕРКИ ЗА ЕНЕРГИЙНА ЕФЕКТИВНОСТ В СГРАДАТА НА
С О У "ОТЕЦ ПАИСИЙ" В УПИ I, КВ. 78 гр. КЪРДЖАЛИ

КОНСОРЦИУМ "ЦИЕС-ДММ КЪРДЖАЛИ"

ЧЕРТЕЖ: Разпределение силова ел. инсталация нова кухня			ЧАСТ		Електрическа	
			ФАЗА	ТИП	черт. № 12	
Проектант	Име	Подпис	Съгласували:	Име	Подпис	
инж. М. Симеонов	инж. М. Симеонов		Архитектура	арх. Св. Герганов		
			Конструктивна	инж. А. Петрова		
			Вик	инж. Д. Дишев		
			ПУ и БУ	ларк. Д. Денева		
Управител	Валентин Денев		ОВК и ЕЕ	инж. Н. Батолова		
Дата 11.2014г.	Масштаб 1:75		Геодезия	инж. В. Русанов		