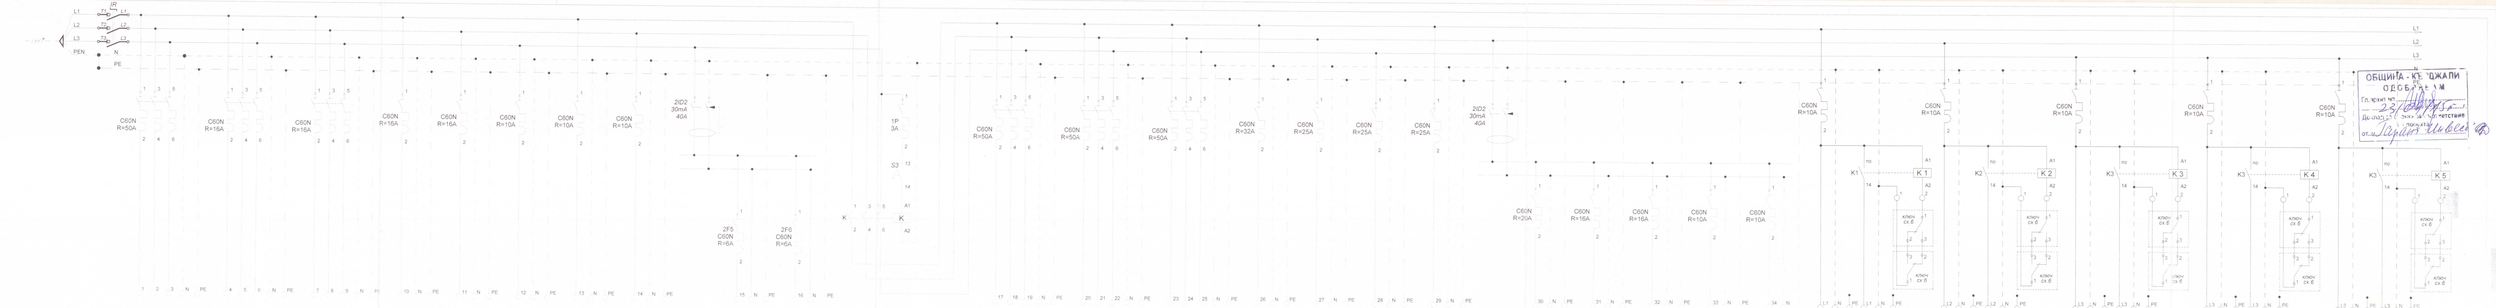

Режим на работа		захранване от ГРТ СВТ 4x25mm²	денонощен режим								разединител с дефектнотокова защита		
Токов кръг	№	товаров прекъсвач 100A	1	2	-	3	4	5	6	-		7	-
Излаз	бр		1	1	-	15	4	2	2	-		10	-
Мощност	W		16000	3000	-	636	1600	1200	1800	-		5000	-
Ток	A		27.4	4.6	-	1.9	7.3	5.5	8.2	-		22.7	-
Захранваща линия	mm²		NYY 5x10	NYY 5x4	-	3x1.5	3x2.5	3x2.5	3x2.5	-		3x2.5	-
наименование			Табло Вентилация 1 Тв 1	Табло Вентилация 2 Тв 2	резерва	дежурно и евакуац. осветление	хладилници и хладилни витрини	хладилници	хладилници и хладилни камери	резерва		контакти	резерва
обща													

изключва се в края на работния ден								разединител с дефектнотокова защита																
Токов кръг №	8	9	10	11	12	13	14		15	16	17	18	19	20	20k	21	21k	22	22k	23	23k	24	24k
Излаз бр	1	1	1	1	1	1	2		4	4	4	5	5	7	1	6	1	7	1	9	1		1
Мощност W	18000	5400	3500	6000	3000	2800	4000		3000	2000	2000	1000	1000	336	392	952	392	504	392	868	432		432
Ток A	4.6	8.3	5.3	27.3	13.6	13.6	18.2		13.6	9.1	9.1	4.6	4.6										
Захранваща линия mm²	NYY 5x4	NYY 5x2.5	NYY 5x2.5	3x4	3x2.5	3x2.5	3x4		3x2.5	3x2.5	3x2.5	3x2.5	3x2.5	3x1.5	3x1.5	3x1.5	3x1.5	3x1.5	3x1.5	3x1.5	3x1.5		3x1.5
наименование	Пекарна електрическа „Пауталия-3С"	Конвектомат електрически	Тиган електрически „ТЕО-2"	Котлон електр. с две плочи	Фритюрник	Миялна машина	Миялна машина		контакти	контакти	контакти	контакти	контакти	осветление	осветление	осветление	осветление	осветление	осветление	осветление	осветление	резерва	осветление

$P_{инст}=71236W$ $k_c=0.65$ $P_p=46303W$ $I_p=78A$

ОПЕРАТИВНА ПРОГРАМА „РЕГИОНАЛНО РАЗВИТИЕ" 2007-2013 г.

ВЪЗЛОЖИТЕЛ: ОБЩИНА КЪРДЖАЛИ

ОБОСОБЕНА ПОЗИЦИЯ №4:
ИЗГОТВЯНЕ НА ТЕХНИЧЕСКИ ПАСПОРТ, ИЗВЪРШВАНЕ НА ОБСЛЕДВАНЕ ЗА ЕНЕРГИЙНА ЕФЕКТИВНОСТ И РАЗРАБОТВАНЕ НА РАБОТЕН ПРОЕКТ ЗА ОСНОВЕН РЕМОНТ И ВЪВЕЖДАНЕ НА МЕРКИ ЗА ЕНЕРГИЙНА ЕФЕКТИВНОСТ В СГРАДАТА НА С О У "ОТЕЦ ПАИСИЙ" В УПИ I, КВ.78 гр.КЪРДЖАЛИ

КОНСОРЦИУМ "ЦИЕС-ДММ КЪРДЖАЛИ"

Чертеж: Принципна ел.схема на ново Ттк /табло технология кухня/

ЧАСТ	Електрическа				
ФАЗА	ТИП		черт № 13		
	Име	Подпис	Съгласували:	Име	Подпис
Проектант	инж. М.Симеонов		Архитектура	арх. Ск. Герганов	
			Конструктивна	инж. А.Петрова	
			ВиК	инж. Д. Дишев	
			ПУ и БУ	п.арх. Д.Денева	
Управител	Валентин Денев		ОВК и ЕЕ	инж. Н. Батолска	
Дата 11.2014г.	Мащаб		Геодезия	инж. В.Русанов	

КАМАРА НА ИНЖЕНЕРИТЕ В ИНВЕСТИЦИОННОТО ПРОЕКТИРАНЕ
Регистрационен № 03068
инж. МИТКО НИКОЛОВ СИМЕОНОВ
(подпис)
ПЪЛНА ПРОЕКТАНТСКА ПРАВОСПОСОБНОСТ

ГАРАНТ-ИНВЕСТ АД
ИЗВЪРШИЛ ОЦЕНКА ЗА СЪОТВЕТСТВИЕ НА ИНВЕСТИЦИОННИЯ ПРОЕКТ
08-09-2015

ОБЩИНА - КЪРДЖАЛИ
ОДОБРЕНО
Гл. архит.ект
23/09/2015 г.
Доклад за оценка за съответствие на проекта