


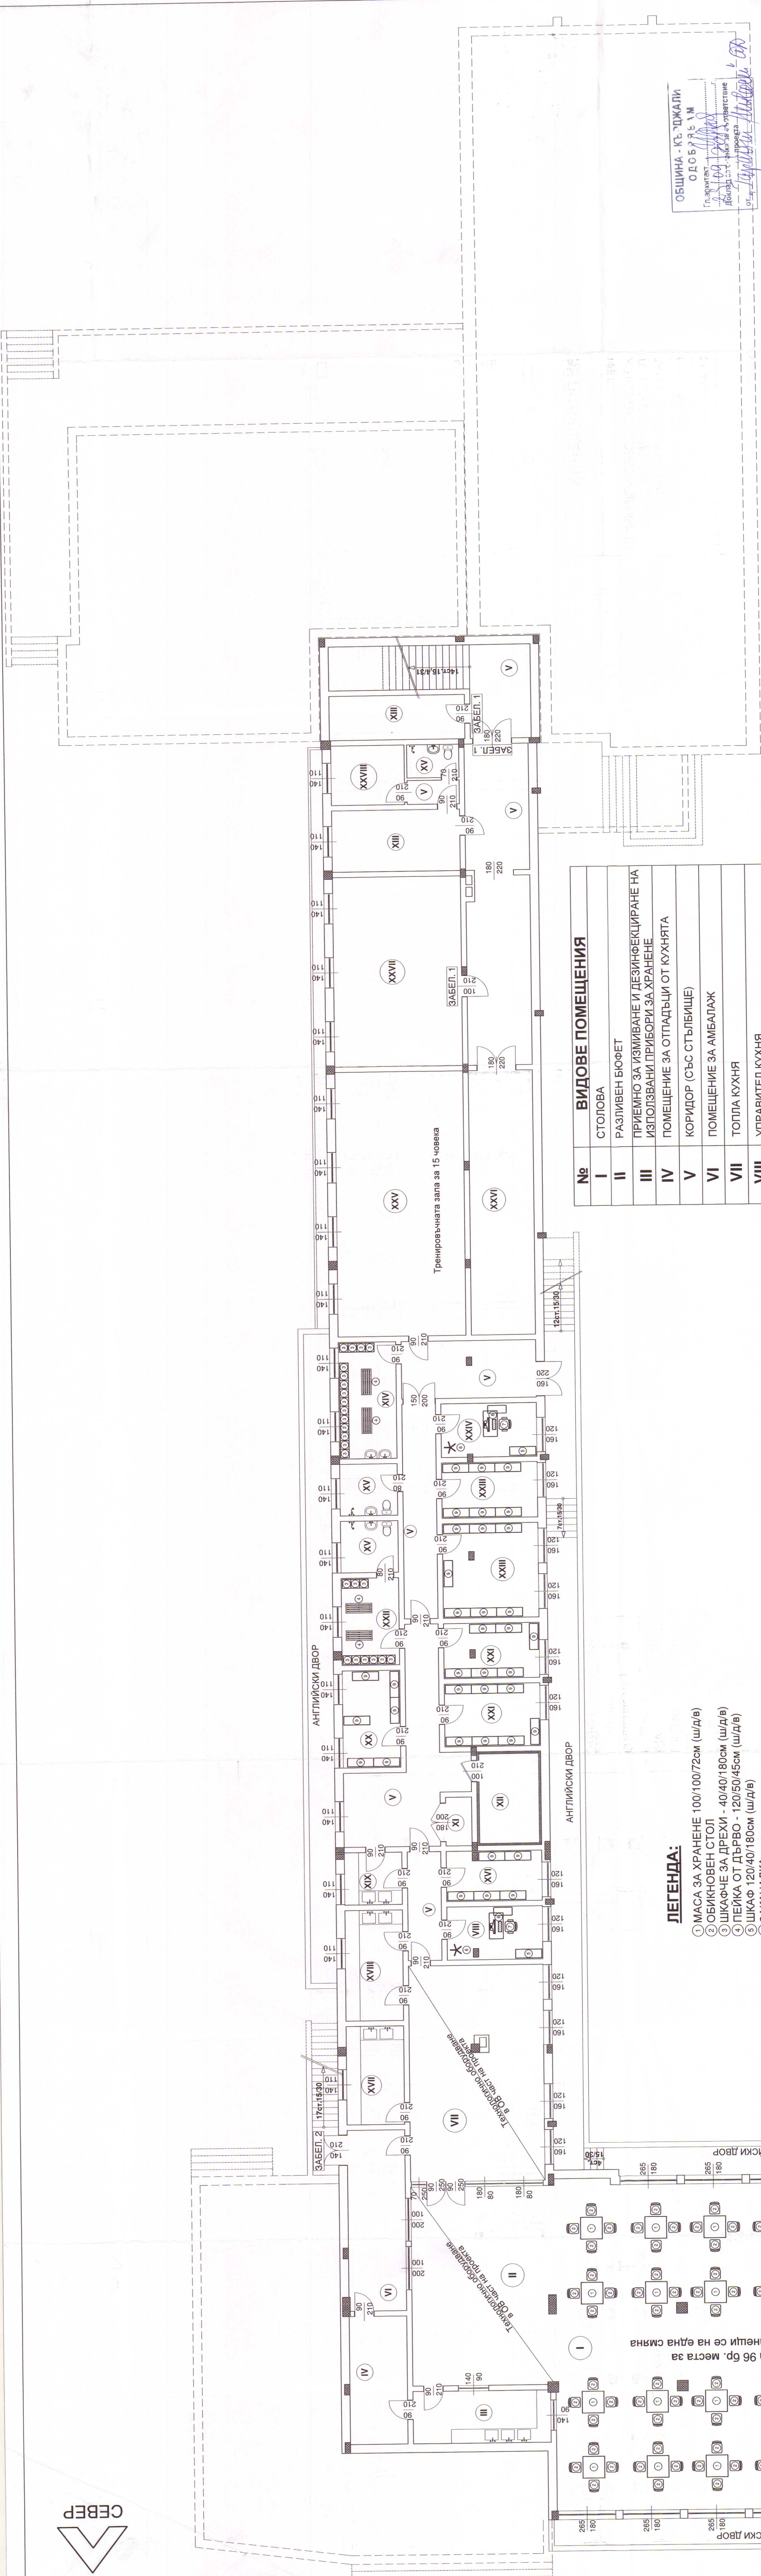

№	ВИДОВЕ ПОМЕЩЕНИЯ
I	СТОЛОВА
II	РАЗЛИЧЕН БЮРЕТ
III	ПРИЕМНО ЗА ИЗМИВАНЕ И ДЕЗИНФЕКЦИРАНЕ НА ИЗПОЛЗВАНИ ПРИБОРИ ЗА ХРАНЕНЕ
IV	ПОМЕЩЕНИЕ ЗА ОТПАДЪЦИ ОТ КУХИЯТА
V	КОРИДОР (СЪС СТУПЕНИЩЕ)
VI	ПОМЕЩЕНИЕ ЗА АМБАЛАЖ
VII	ТОПЛА КУХИЯ
VIII	УПРАВИТЕЛ КУХИЯ
IX	ТОАЛЕТНИ МОМИЧЕТА
X	ТОАЛЕТНИ МОМЧЕТА
XI	АГРЕГАТНА
XII	ХЛАДИЛНА КАМЕРА
XIII	ПОМЕЩЕНИЕ ЗА ИНВЕНТАР
XIV	СЪБЛЕКАЛНЯ
XV	ТОАЛЕТНА С БАНЯ
XVI	ОКЛАД ДНЕВНА ДАХБА
XVII	ПОДГОТВЯТЕЛНО ЗЕЛЕНЧУЦИ И ПЛОДОВЕ
XVIII	ПОДГОТВЯТЕЛНО МЕСО
XIX	ПОДГОТВЯТЕЛНО РИБА
XX	ОКЛАД КОНСЕРВИ
XXI	ОКЛАД СУХИ ХРАНИТЕЛНИ ПРОДУКТИ
XXII	СЪБЛЕКАЛНЯ КУХИНСКИ ПЕРСОНАЛ
XXIII	СПОРТЕН ИНВЕНТАР
XXIV	СТАЯ ЗА ТРЕНЬОР
XXV	ТРЕНИРОВАЧНА ЗАЛА
XXVI	ПОМОЩНО ПОМЕЩЕНИЕ ЗА ИНВЕНТАР
XXVII	КОТЕЛНО НА ПРИРОДЕН ГАЗ
XXVIII	ПОМЕЩЕНИЕ ЗА ОГНЯР

ЛЕГЕНДА:

- ① МАСА ЗА ХРАНЕНЕ 100/100/72cm (ш/д/в)
- ② ОБИКНОВЕН СТОЛ
- ③ ШКАФЧЕ ЗА ДРЕХИ - 40/40/180cm (ш/д/в)
- ④ ПЕЙКА ОТ ДЪРВО - 120/50/45cm (ш/д/в)
- ⑤ ШКАФ 120/40/180cm (ш/д/в)
- ⑥ ЗАКАПКА
- ⑦ ЕРГОНОМИЧНИ СТОЛОВЕ (НЕ НА КОЛЕЛА)
- ⑧ БОРА С КОМПЮТЕРИ И С КОМПЮТРИ - КОМПЛЕКТ
- ⑨ МТАПЕН СТОЛАЖ 120/40/180cm (ш/д/в)

Общ брой обитатели в училището:

- 127 бр. училищен персонал

- 1177 бр. ученици

ЗАСТРОЕНА ПЛОЩ НА СУТЕРЕНА

- 1 177,00 КВ.М.

ЗАБЕЛЕЖКА 1:Самозатваряща се, димоуплатнена врата с ГОУ-ЕИ 60

ЗАБЕЛЕЖКА 2: Брави - тип "антипаник"

ЗАСТРОЕНА ПЛОЩ НА СГРАДАТА - 1 857,80 КВ.М.

(всички корпуси и терасата пред физк. салон, която е на повече от 1,20м над средно прилежащия терен,

но без колонадата, която не е проход в сграда)

РАЗГЪНАТА ЗАСТРОЕНА ПЛОЩ НА СГРАДАТА

(всички корпуси) - 6 555,00 кв.м.

ЗАСТРОЕНА ОБЕДИ

ОБЩИНА - КЪРДЖАЛИ
ОДОБРЯВАМ
[Печат] Кмет
ДОПОЛ. СЪОБЩЕНИЕ ЗА ОТВЕТСТВЕННОСТ
от [Печат] Местен прокмет


ГАРАНТ - ИНВЕСТ АД
GARANT-INVEST JSCCO
 КОНСУЛТАЦИОННО-ПРОЕКТИРНА ЕООД
 КОНСУЛТАЦИИ ТРЕ: 5 51 71, ФАКС: 5 51 72
 БУДУВАЊЕ, УП: "БАНТ"

ИЗВЪРШИЛ ОЦЕНКА ЗА СЪСТОЯТЕЛНОСТ
 НА ИНВЕСТИЦИОНИЈА ПРОЕКТ

Сметане: апр. 2020 *OK*
 Дат: 08.09.2015

ИСТ. ЗАП. 2015-09-08

[illegible][illegible]