
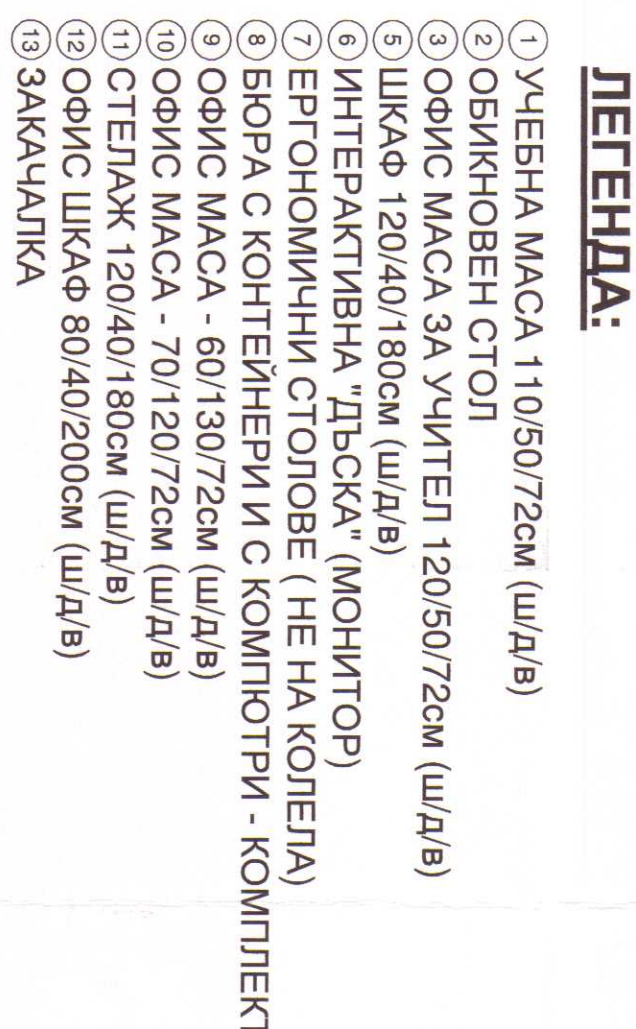


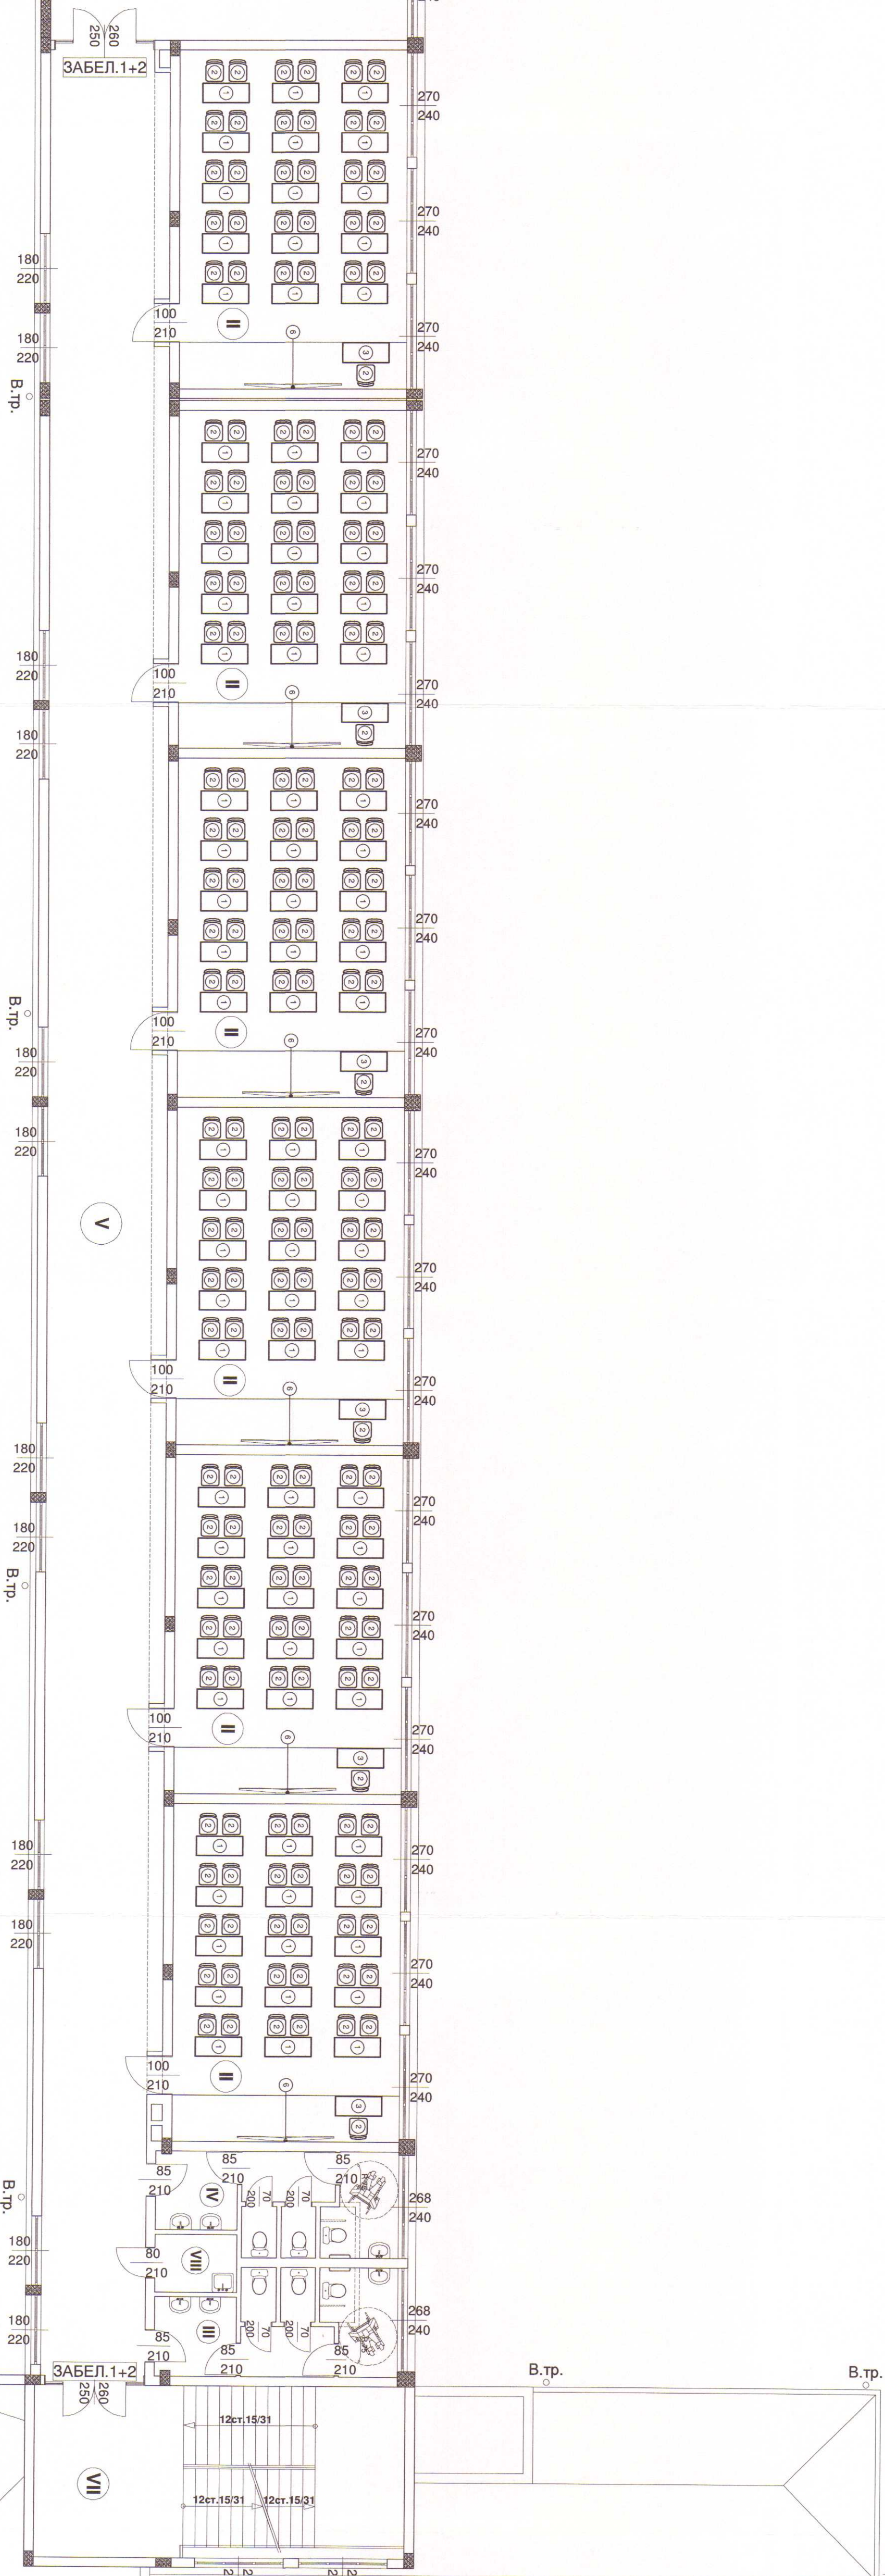

№	ВИДОВЕ ПОМЕЩЕНИЯ
I	ФОАЙ СЪС СТЫЛБИЩЕ (ЗАТВОРЕНА СТЫЛБИЩА КЪЛЕТКА)
II	КЛАСНА СТАЯ
III	ТОВАЛЕТНИ МОМИЧЕТА
IV	ТОВАЛЕТНИ МОМЧЕТА
V	КОРИДОР
VI	ХРАНИЛИЩЕ
VII	СТЪЛБИЩА КЪЛЕТКА
VIII	ХИГИЕННО ПОМЕЩЕНИЕ
IX	КАНЦЕЛАРИЯ
X	КАБИНЕТ

- 350 бр. ученици на този етаж

ЗАСТРОЕНА ПЛОЩ НА ТРЕТИЯ ЕТАЖ
- 1 309,70 КВ.М.

ЗАБЕЛЕЖКА 1:Самозатваряща се, димоуплатнена врата с ГОУ-ЕІ 60
ЗАБЕЛЕЖКА 2: Брави - тип "антипаник"

ЗАСТРОЕНА ПОШОУ НА СТРАДАТА - 1 857,80 кв.м.
(велики корпуси и терасата пред физ. салон, когото
е на повече от 1,0м над средно приликация терен
но без коподамата, когото не е проход в страде)

РАЗЛИКНАТА ЗАСТРОЕНА ПОШОУ НА СТРАДАТА
(велики корпуси) - 6 555,00 кв.м.

ЗАСТРОЕНА ОБЕМ НА СТРАДАТА - 25 250,00 куб.м.
(велики корпуси)