


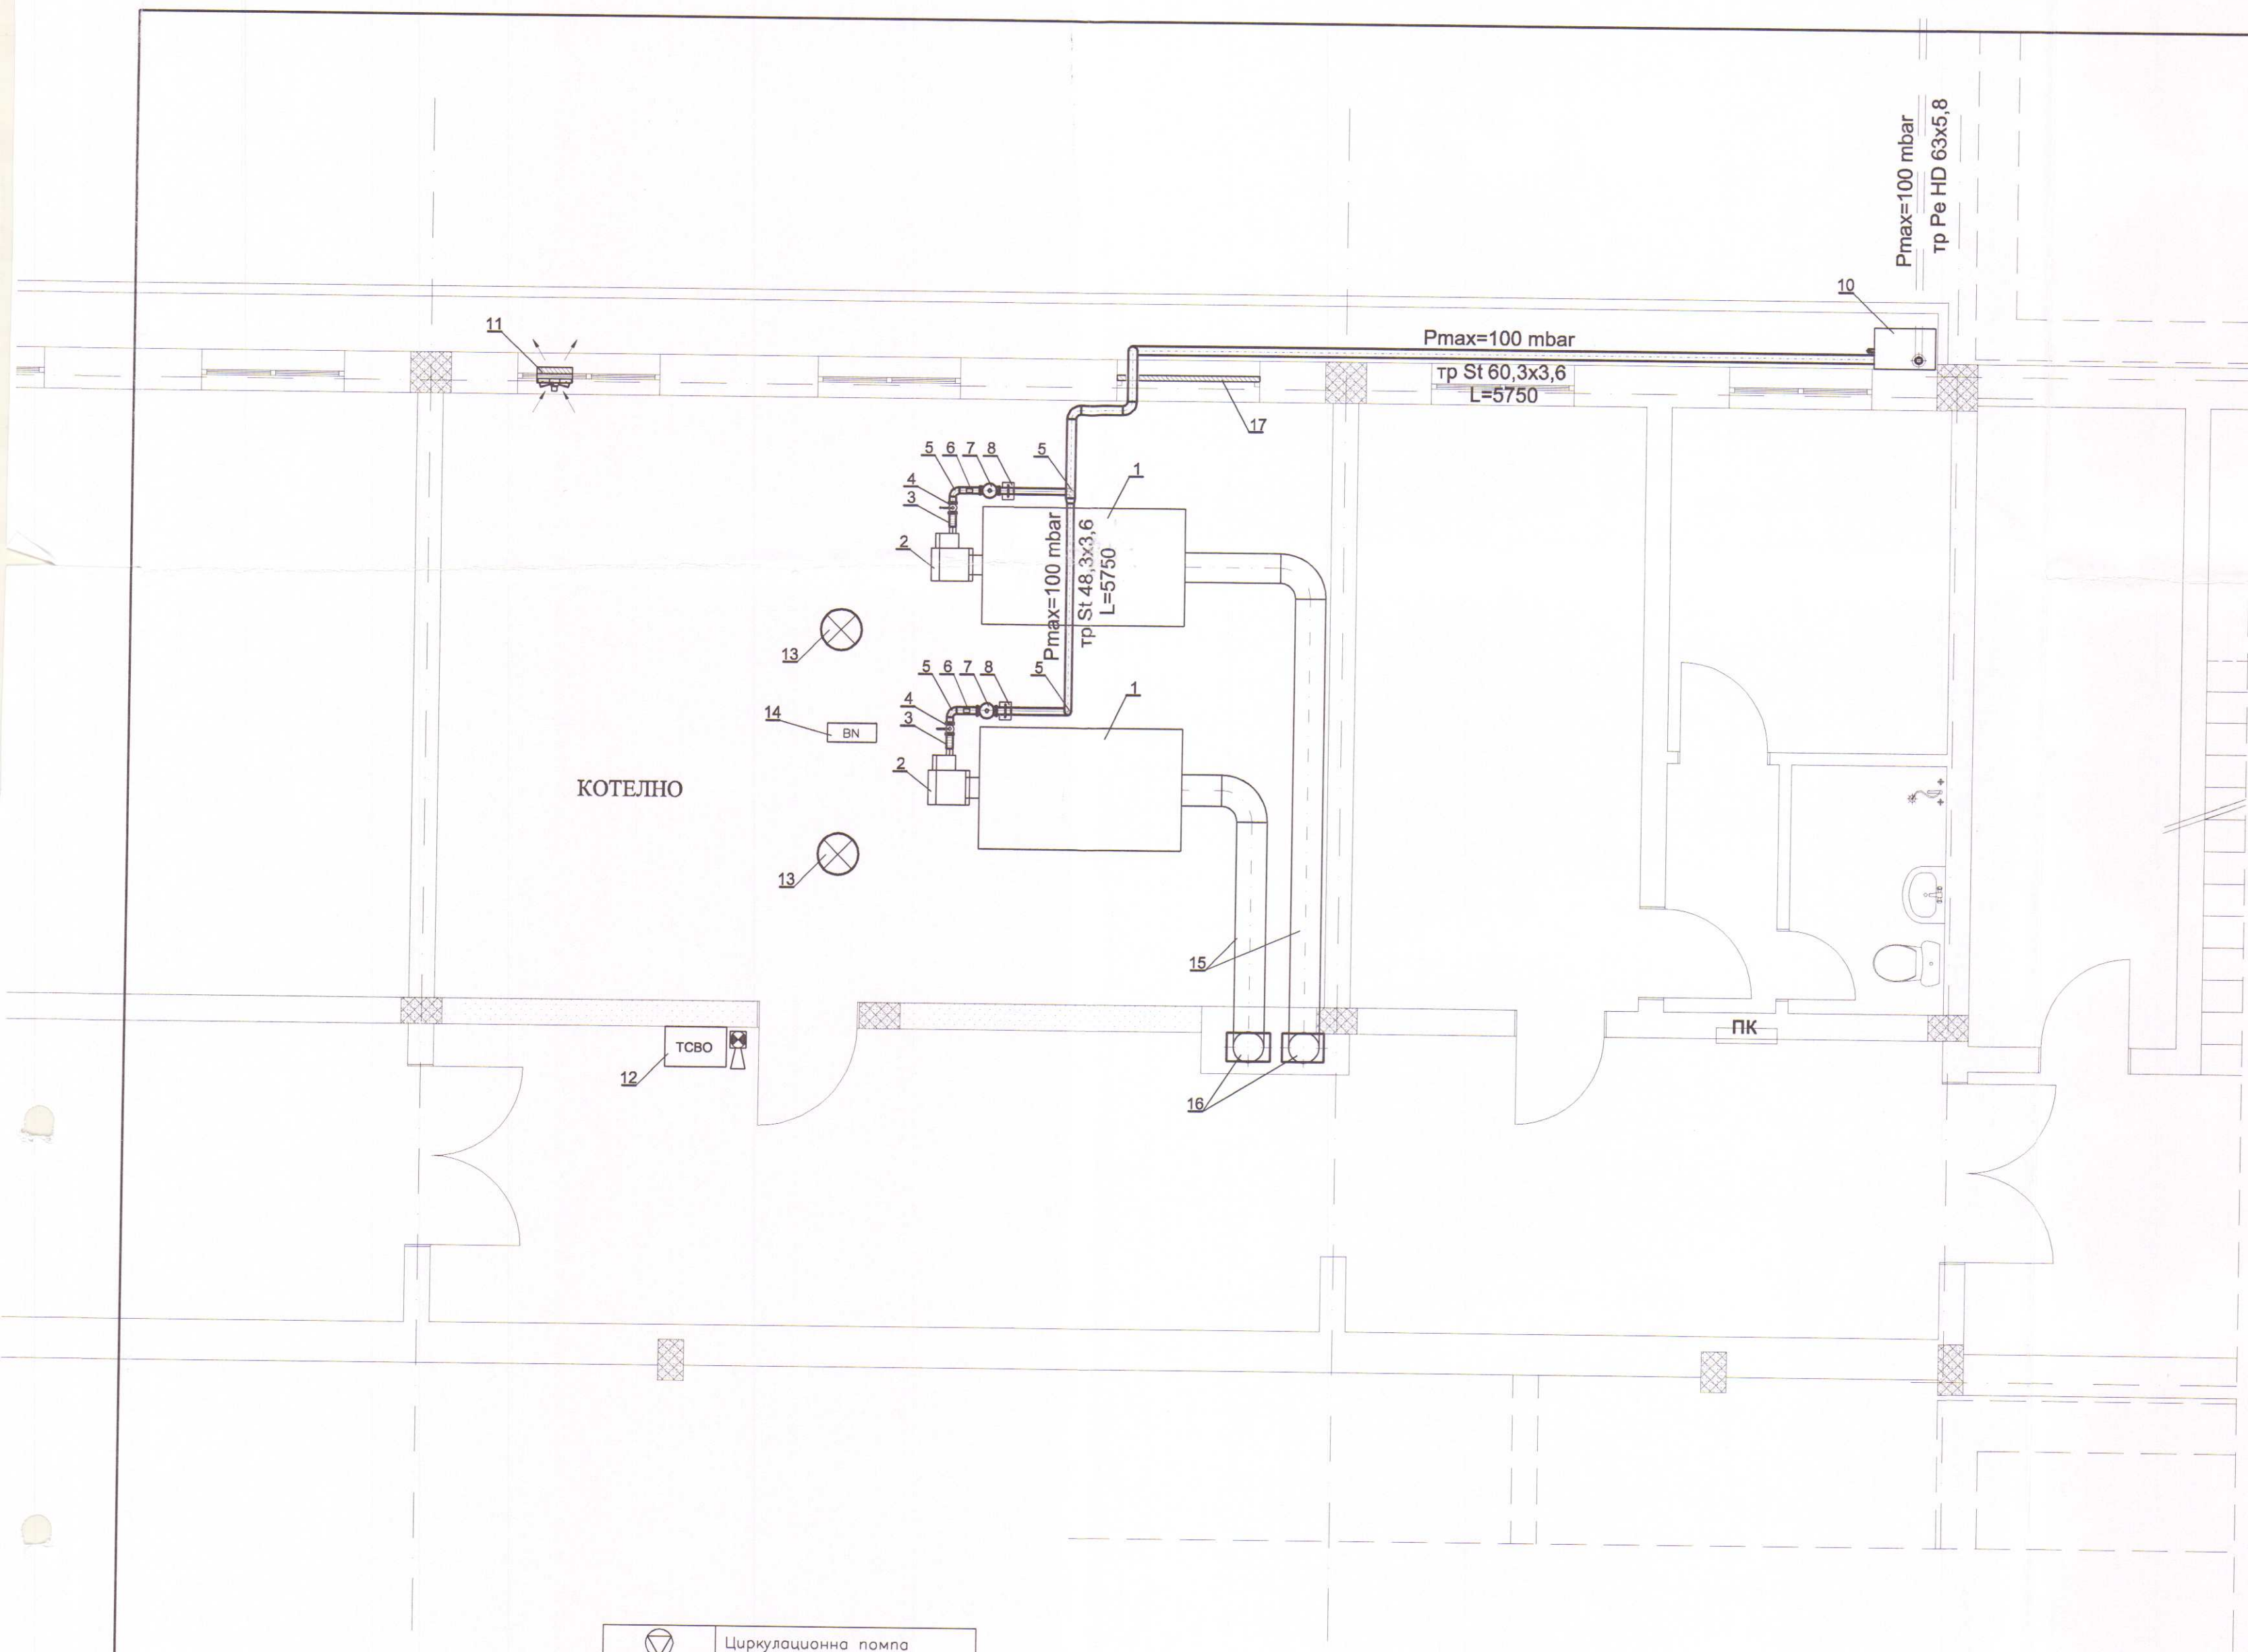

18	ГРИТ RM/5-0.1/ (по друг проект)
17	НЖР 1400/600
16	Метална коминна вложка Ø500
15	Метален фукс
14	Датчик за природен газ
13	Взривозащитно осветително тяло
12	Ел. табло – котелно ТСВО + сирена
11	Осов възривозащитен вентилатор V=1350m3/h
10	Заклучваща се кутия със сф. кран Ду40 Електромагнитен клапан за газ NO и и свещ за прорухване
9	Преминаване през стена – по детайл
8	Стойка с хамут и гумено оплътнение
7	Стабилизатор налягане за газ Ду=40 Рвж=до 500mbar, Ризж=5-300mbar
6	Манометър 0 – 500mbar
5	Коляно 1 1/2"
4	Сферичен кран за газ Ду=40; Ру=5бар
3	Антивибрационен компенсатор
2	Газова горелка двустепенна с Q=130-440kw; 20mbar
1	Чугунен водогреен котел с Q=400kw
No	Наименование

ОБЩИНА - КЪРДЖАЛИ
ОДОБРЯВА
Гл.архит-кт
03.09.2015 г.
Доклад за съответствие
на проекта
от: Тараж Милев

ГАРАНТ - ИНВЕСТ АД
GARANT-INVEST JSCo
консултант и строителен надзор
Кърджали, ул. "Волга" №4 тел: 6 51 71, факс: 6 51 72
ИЗВЪРШИЛ ОЦЕНКА ЗА СЪОТВЕТСТВИЕ
НА ИНВЕСТИЦИОННИЯ ПРОЕКТ
инж. Р. Урсиски
Дата: 08-09-2015 Изп. Директор

КАМАРА НА ИНЖЕНЕРИТЕ В
ИНВЕСТИЦИОННОТО ПРОЕКТИРАНЕ
Регистрационен № 03118
инж. НЕЛИ
ВАСИЛЕВА БАТОЛСКА
ОБКХТ
ПЪЛНА ПРОЕКТАНТСКА ПРАВОСПОСОБНОСТ

	Циркулационна помпа
	Осветително тяло основно
	Табло за управление и ел. захранване котел
	Сирена с лампа
BN	Датчик за природен газ
EMV	Електромагнитен вентил
FAN	Взривозащитен вентилатор
	Осветително тяло възривозащитно
ТСВО	Табло сигнализация, вентилация и осветление
Означение	Наименование

ВЪЗЛОЖИТЕЛ: ОБЩИНА КЪРДЖАЛИ			
ОБОСОБЕНА ПОЗИЦИЯ №4:			
ИЗГОТВЯНЕ НА ТЕХНИЧЕСКИ ПАСПОРТ, ИЗВЪРШВАНЕ НА ОБСЛЕДВАНЕ ЗА ЕНЕРГИЙНА ЕФЕКТИВНОСТ И РАЗРАБОТВАНЕ НА РАБОТЕН ПРОЕКТ ЗА ОСНОВЕН РЕМОНТ И ВЪВЕЖДАНЕ НА МЕРКИ ЗА ЕНЕРГИЙНА ЕФЕКТИВНОСТ В СГРАДАТА НА С О У "ОТЕЦ ПАИСИЙ" В УПИ 1, КВ.78 гр.КЪРДЖАЛИ			
КОНСОРЦИУМ "ЦИЕС-ДММ КЪРДЖАЛИ"			
ЧЕРТЕЖ: РАЗПРЕДЕЛЕНИЕ КОТЕЛНО		М 1:50	
Представяващ ДЗЗД	Валентин Денев	Част : ГАЗ	
Архитектура	арх. Св. Герганов	Фаза:	
Конструкции	инж. А. Петрова	РИП	
Паркоустройство	л.арх. Д. Денева	Чертeж №:	
ВиК	инж. Д. Дишев	1 / 8	
Електро	инж. М. Симеонов	Дата:	
ОВК и ЕЕ	инж. Н. Батолска	11.2014г.	
Геодезия	инж. В. Русанов		