


- ЗАБЕЛЕЖКА**
1. Вончни радиатори са съществено с перформансите радиатори вентил, свързан с отоплителния контур.
 2. Отоплителните радиатори са свързани с отоплителния контур.
 3. Отоплителната група с полупроводни труби с диаметър 16 mm, дължина 1627, захранва с радиатор (радиатор) за стенопанел, състоящи се от алуминиева тръбопроводна, която е с диаметър на тръбопровода, на който се монтира.
 4. Вончни товари са в W.
 5. Трубопровода е пропорционален за 70°/50° C.
 6. Вончни износители наклон на южните труби са с $\sin 30^{\circ}$.
 7. За всеки вертикален цинг да се монтира автоматичен обезвазвател.

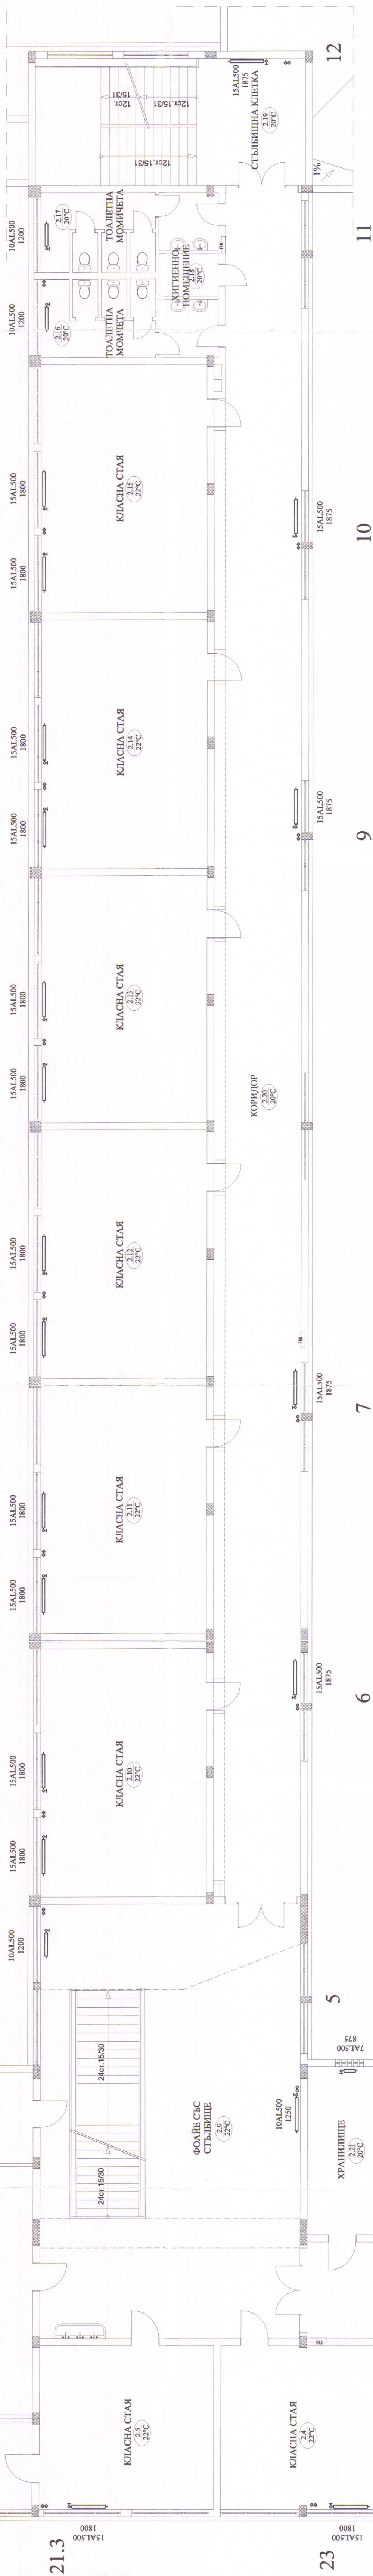

3%

ОБЩИНА - КЪРДОЖАНО
ОДОБЯВ
Гл. архитект
Делател за сграда за съст.
на проекта



ВЪЗЛОЖИТЕЛ: ОБЩИНА КЪРДЖАЛИ
ОБСОБЕНА ПОЗИЦИЯ №4:

ЧЕРТЕЖ: ПЛАН НА ТРЕТИ ЕТАЖ
НА К.7,20м ОТОПЛЕНИЕ

Представитель ДЗД	Валентин Днев	Част :	ОБК
Архитектор	арх. Св. Герганов	Фазы:	Р/П
Конструктор	инж. А. Петрова	Р/П	Чертёж №:
Тарноустройство	П.арх. Д. Денева		4 / 9
Вик	инж. Д. Душев		Дата:
Электр	инж. М. Симеонов		11.2014г.
ОБК и ЕЕ	инж. Н. Ветюлска		
Геодезия	инж. В. Русанов		