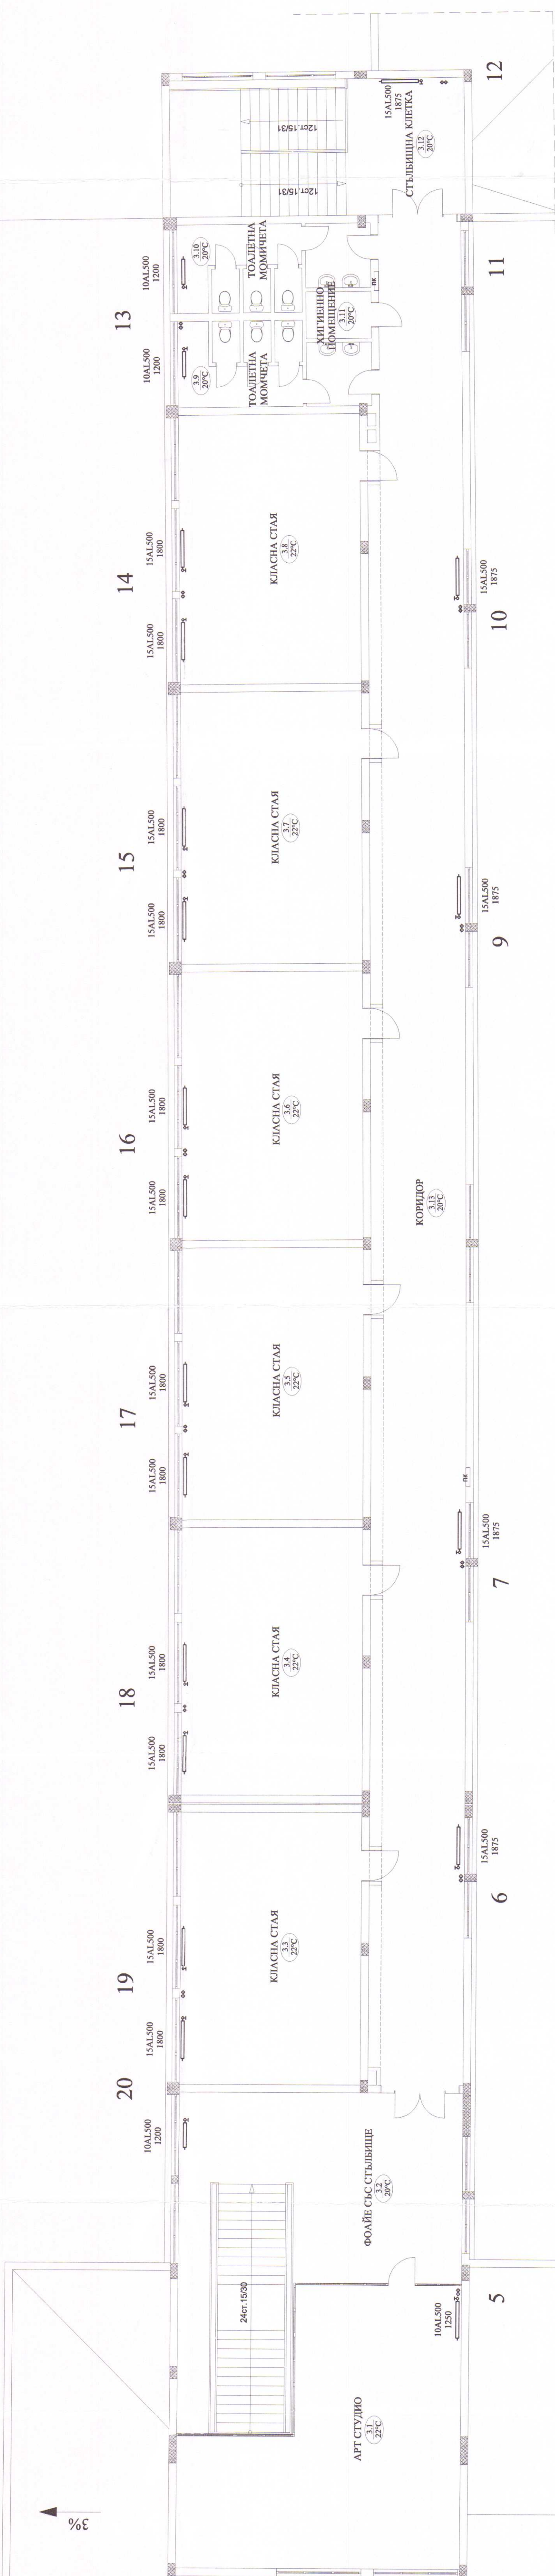


ЗАБЕЛЕЖКА

1. Вончии радијатори се окомплектовани со термостатички радијаторни вентили, секретен вентил и бинаријател.
2. Отплетачот мора да се склучи по соопшениот број со радијаторната туба со соопшениот алкама. 1812, заштитен а вадатор (показ) за стамениети стивувачици анишлуси.
3. Незапацната араматура е с диаметра на тубо-лопатката, на којто се монтира.
4. Вончии товари са ваг W.
5. Туб-ната мрежа е соизмерена за 70°/50° C.
6. Вончии незачениети накртони на ноните туби са с мин 3/1000.
7. На есеки вертикален шаг да се монтира 1 еоматичен обзавзачуаел.

[illegible]

Гарант - Инвест АД
GARANT-INVEST JSCO
КОНОСАТОР И СТРОИТЕЛ НА
УЧАСТИЕ, УН. "УНИТ" № 17, ПЛ. 1912
в. община, ул. "УНИТ" № 17, ПЛ. 1912
ИЗЪЯВЛЕНИЕ № 36, СЛОТРЕГИСТРИР-
НА ИНВЕСТИЦИОННИЯ ПРОЕКТ

СРЕДНОМАСТ: 144.000,00
19.09.2015

19.09.2015

МАМА НА ИНЖЕНЕРИТЕ
ИНВЕСТИЦИОННОТО ПРОЕКТИРАНЕ

Регистрационен № 0318

ИМЕ НА "А
ВАСИЛЕВА РАТОЛЧ А

ПОДПИС

МАМА НА ИНЖЕНЕРИТЕ

ИНВЕСТИЦИОННОТО ПРОЕКТИРАНЕ

ВЪЗПОЖИТЕЛ: ОБЩИНА КЪРДЖАЛИ

ОБЩЕСТВЕНА ПОЗИЦИЯ НА НЕКОМУНИКАТИВНО ИЗПЪЛНЕНИЕ НА ЗАДАЧАТА

ОБСЕДАНЕ ЗА ЕНЕРГИЙНА ЕФЕКТИВНОСТ И РАЗРАБОТКА НА РАБОТЕН ПРОЕКТ ЗА ОСНОВЕН РЕМОНТ И ВЪВЕЖДАНЕ НА МЕРКИ ЗА ЕНЕРГИЙНА ЕФЕКТИВНОСТ В СТРАНА В СЪЮЗ "ОУПЕН ПАСИВ" В УПИ I КВ.78.16 КЪРДЖАЛИ

КОНСОРЦИУМ "ДИЕС-ДИМ КЪРДЖАЛИ"

ЧЕРТЕЖ: ПЛАН НА ЧЕТВЪТ ЕТАЖ НА М.10

ПРОЕКТОР: Д-Р А. КОСТАДИНОВ

МАШТАБ: 1:100

Представляющая	Валентина Денева	Част :
Архитектура	арх. Св. Терзюнов	ОБВ
Конструкции	инж. А. Петрова	Фазы:
Паркоустройство	л. арх. Д. Денева	РПТ
Внег	инж. Д. Дикова	Чертеж №
Электро	инж. М. Симеонов	5/9
ОБК и ЕЕ	инж. В. Батолташ	Дата:
Геология	инж. В. Русанов	11.2014г