


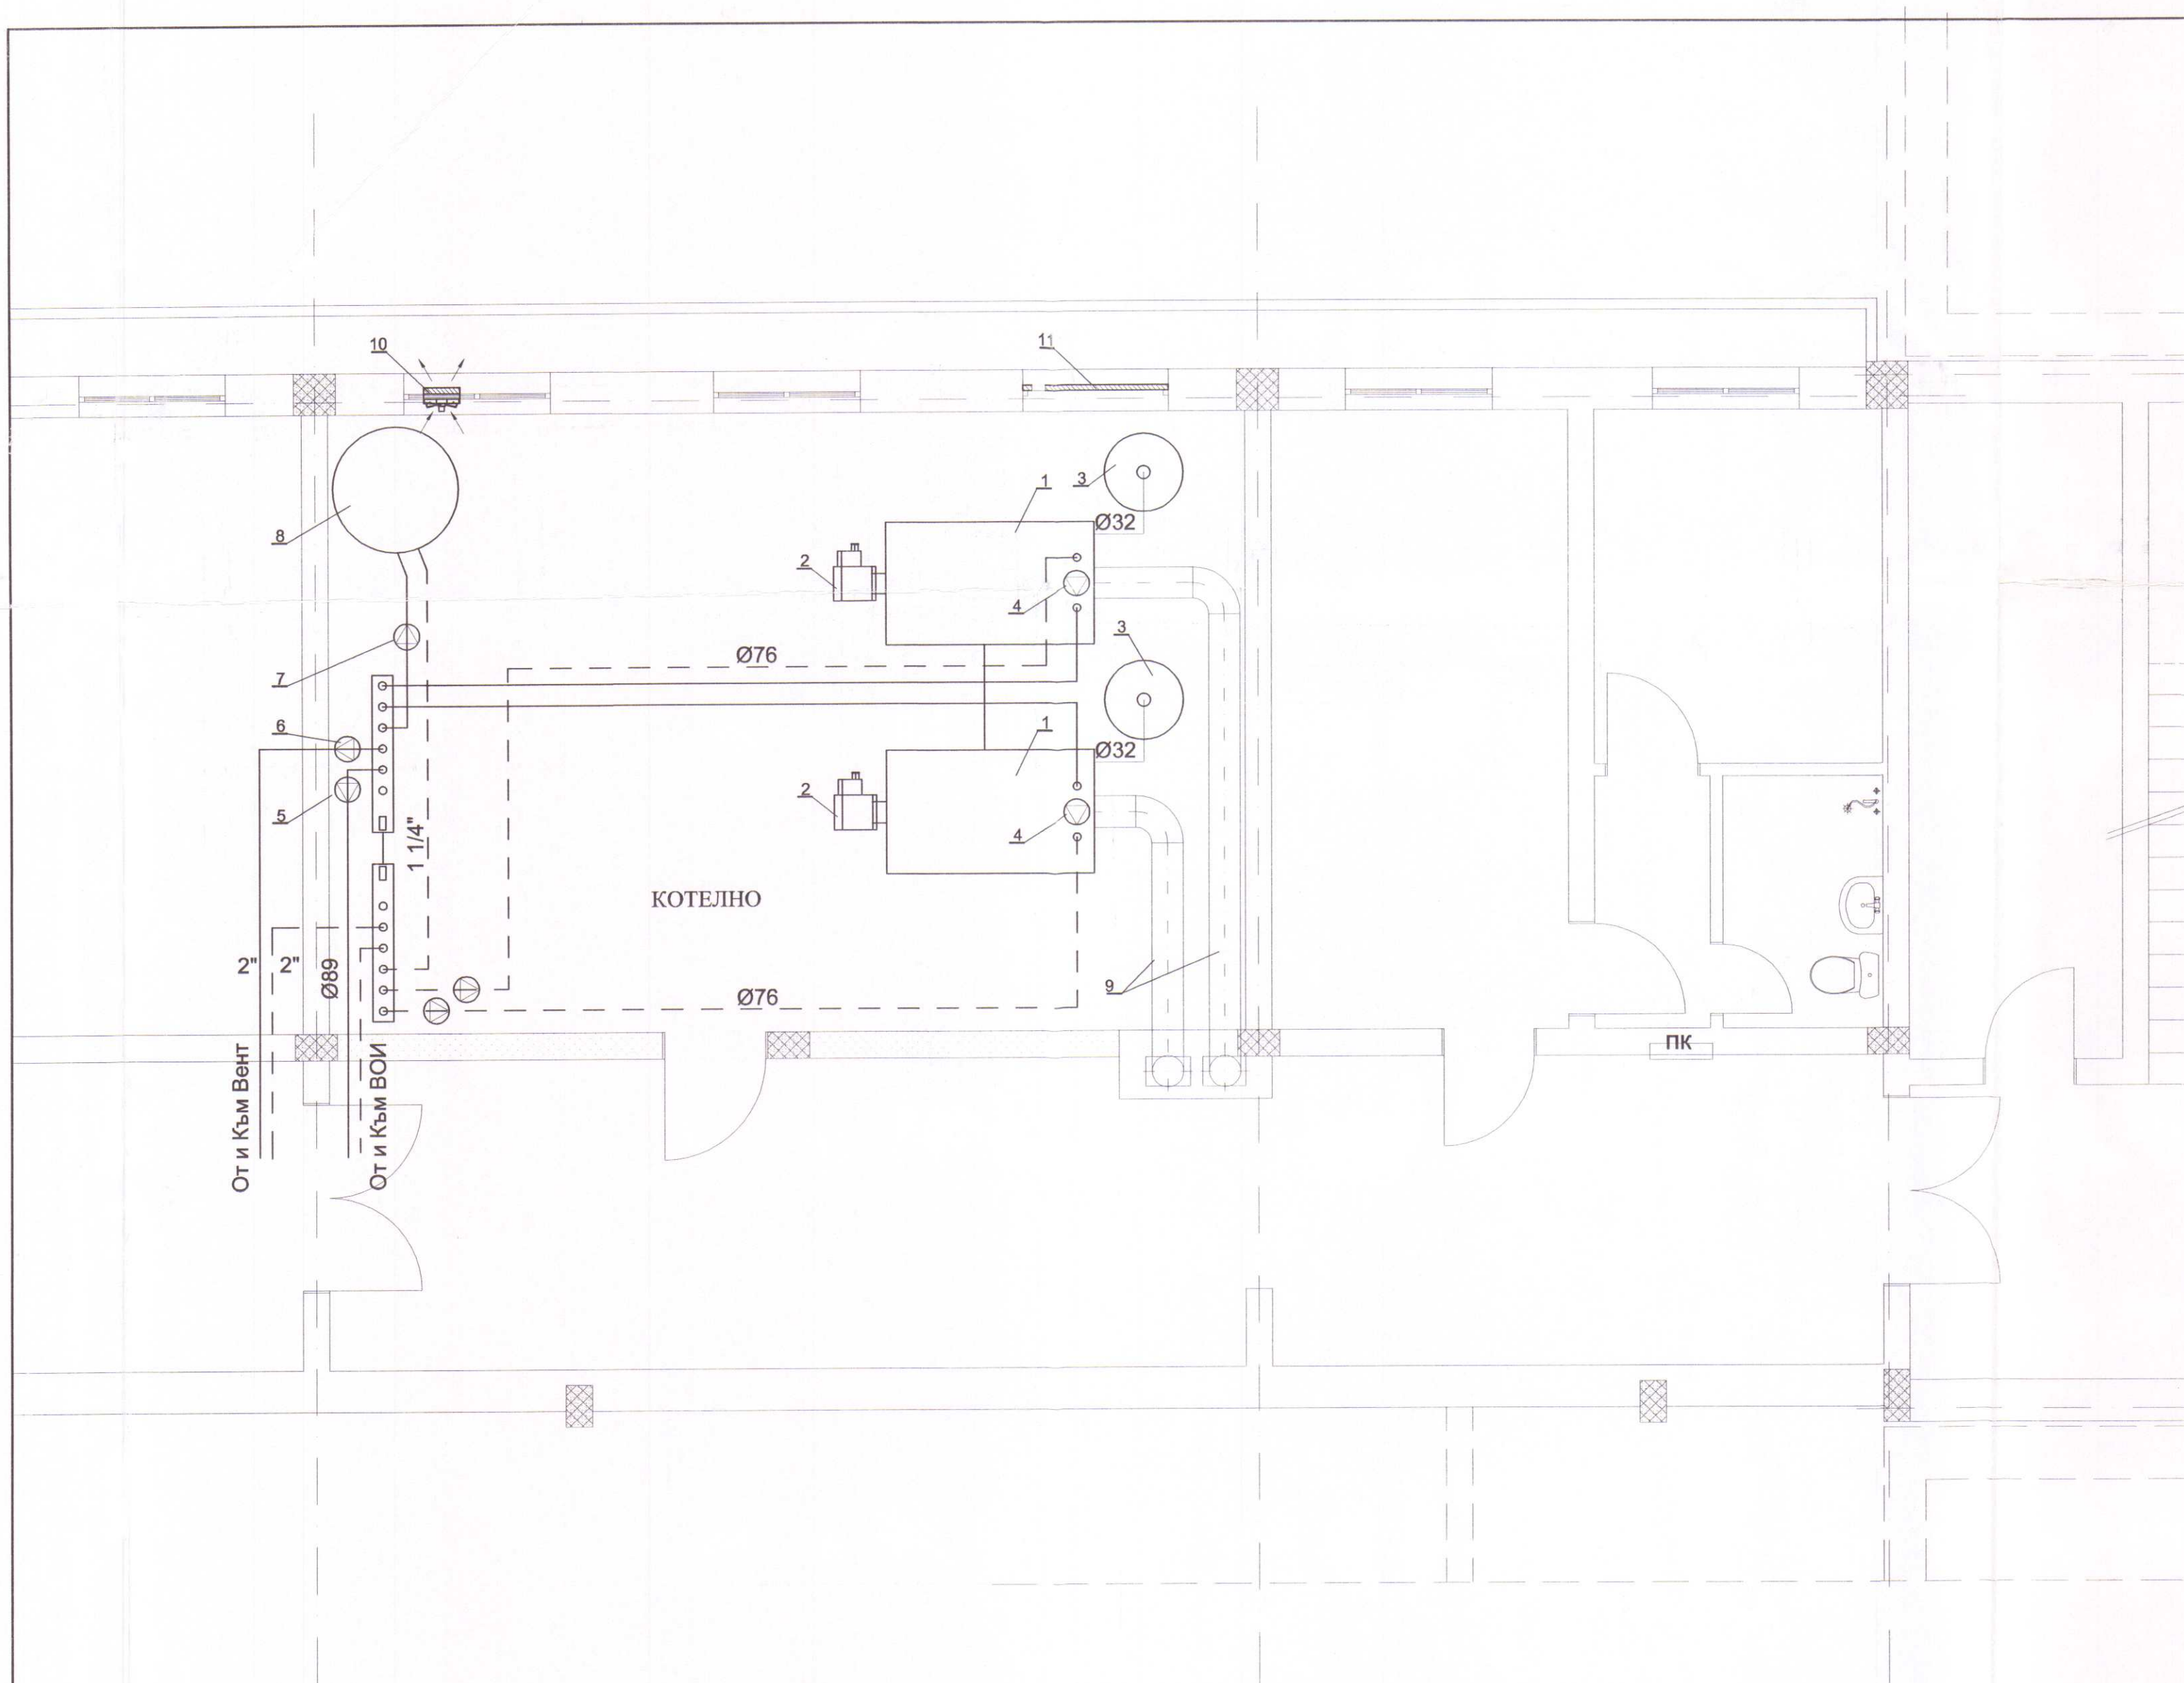

- ЛЕГЕНДА
1. Чугунен, глдерен, водогреен котел на природен газ, с номинална топлинна мощност 300 кВт., комплект с командно табло за управление на двустепенна горелка - бр.2
 2. Газова двустепенна горелка с топлинна мощност 130 - 440кВт - 20mbar - бр.2
 - 3.Затворен мембранен разширителен съд с обем V= 500 литра, Pmax=6bar, комплект с предпазен клапан по налягане Pmax=3.5bar - бр.2
 - 4.Циркулационна помпа за вода за (шунтова) инсталация с G= 5 m³/h; H = 3,5 mH2O - бр. 1
 - 5.Циркулационна помпа за вода за отоплителна инсталация - бр. 2
 - 6.Циркулационна помпа за вода за БГВ - бр. 1
 - 7.Циркулационна помпа за вода за вентилационни камери- бр. 1
 - 8.Комбиниран бойлер с две серпентини, комплект с ел. нагревател с термостат и термометър - бр. 1
 9. Фукс и вложка от неръждаема стомана Ø300mm - бр.2
 - 10.Осов взривозащитен вентилатор с мрежеста решетка V= 1250 m³/h - бр. 1
 - 11.Трансферна решетка 1400/600 mm - бр. 1

ОБЩИНА - КЪРДЖАЛИ
ОДОБРЯВАМ
Гл.архитект.....
23.03.2015
Доклад за оценка за съответствие
на проект
от: "Гарант-Инвест" АД

Г. ГАРАНТ - ИНВЕСТ АД
GARANT-INVEST JSC
КОМПУТАРНИ И СТРОИТЕЛНИ УСЛУГИ
Кърджали, ул. "Волга" №4 тел: 6 51 71, факс: 6 51 72
ИЗВЪРШИЛ ОЦЕНКА ЗА СЪОТВЕТСТВИЕ
НА ИНВЕСТИЦИОННИЯ ПРОЕКТ
Специалист: инж. Р. Херемия
Датум: 08-09-2015 Изп. директор: [Signature]

КАМАРА НА ИНЖЕНЕРИТЕ В
ИНВЕСТИЦИОННОТО ПРОЕКТИРАНЕ
Регистрационен № 03118
инж. НЕЛИ
ВАСИЛЕВА БАТОЛСКА
ОВКХТ
ПЪЛНА ПРОЕКТАНТСКА ПРАВОСПОСОБНОСТ

ВЪЗЛОЖИТЕЛ: ОБЩИНА КЪРДЖАЛИ			
ОБОСОБЕНА ПОЗИЦИЯ №4:			
ИЗГОТВЯНЕ НА ТЕХНИЧЕСКИ ПАСПОРТ, ИЗВЪРШВАНЕ НА			
ОБСЛЕДВАНЕ ЗА ЕНЕРГИЙНА ЕФЕКТИВНОСТ И РАЗРАБОТВАНЕ			
НА РАБОТЕН ПРОЕКТ ЗА ОСНОВЕН РЕМОНТ И ВЪВЕЖДАНЕ			
НА МЕРКИ ЗА ЕНЕРГИЙНА ЕФЕКТИВНОСТ В СГРАДАТА НА			
С О У "ОТЕЦ ПАИСИЙ" В УПИ I, КВ.78 гр.КЪРДЖАЛИ			
КОНСОРЦИУМ "ЦИЕС-ДММ КЪРДЖАЛИ"			
ЧЕРТЕЖ:	РАЗПРЕДЕЛЕНИЕ	М 1:50	
	КОТЕЛНО		
Представяващ ДЗЗД	Валентин Денев	Част: ОБ	
Архитектура	арх. Св. Герганов	Фаза:	
Конструкции	инж. А. Петрова	РИП	
Паркоустройство	л.арх. Д. Денева	Черт. №:	
ВиК	инж. Д. Дишев	7 / 9	
Електро	инж. М. Симеонов	Дата:	
ОВК и ЕЕ	инж. Н. Батолска	11.2014г.	
Геодезия	инж. В. Русанов		