


АНГЛИЙС

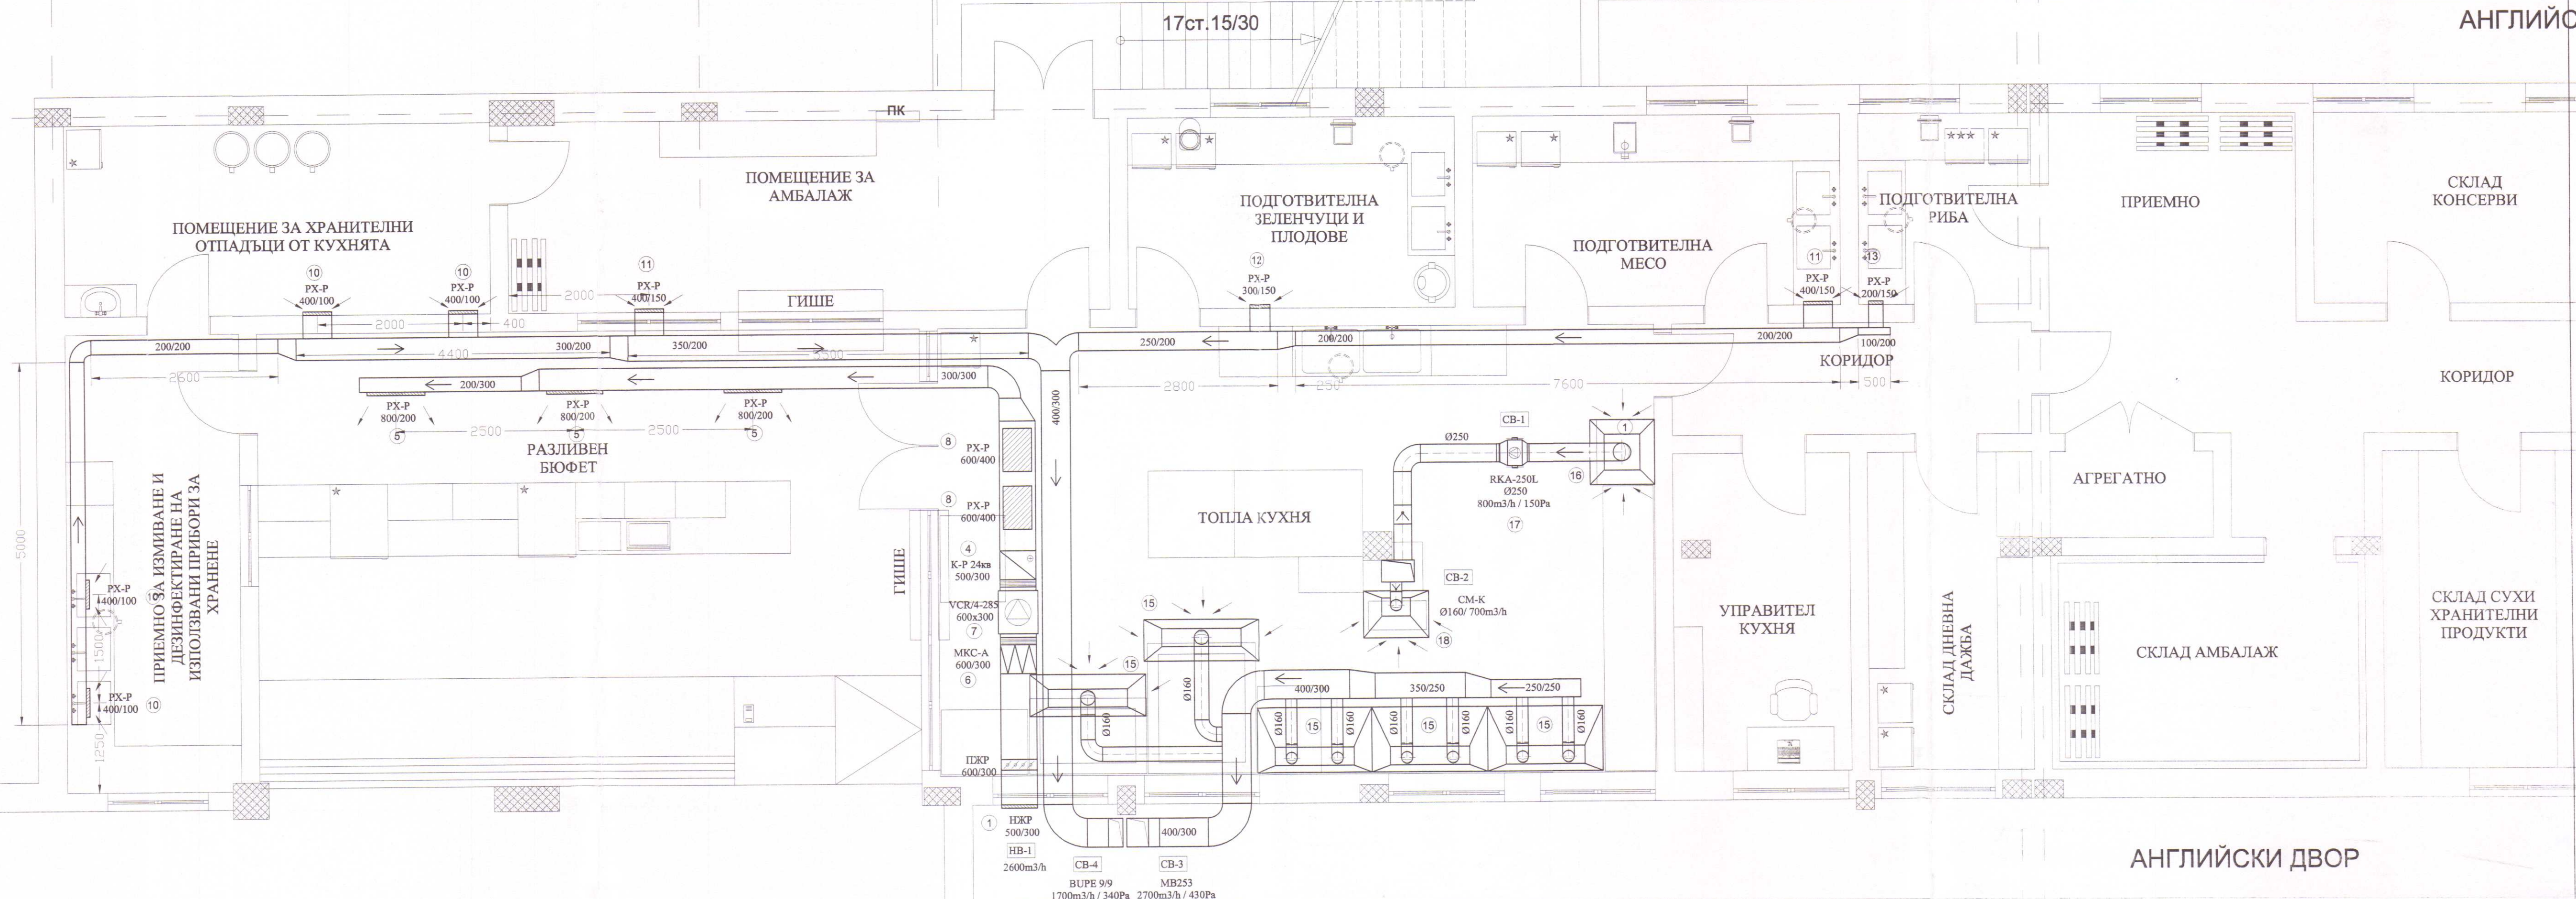

АНГЛИЙСКИ ДВОР

ЗАБЕЛЕЖКИ

1. Въздуховоди се изпълняват от строителни продукти с клас по реакция на огън А2
2. Монтажа на въздуховоди и вентилационните съоръжения да се изпълни плътно по таванската плоча на помещението в което се монтира.
3. Отворите в стени и плочи около преминаващите въздуховоди и технологични проводи да се замонолитят (оплътняват) със строителни продукти с клас по реакция на огън А2.

ЛЕГЕНДА

- | | |
|--|--------|
| 1. НЖР + ПЖР 500x300mm | - бр.1 |
| 2. Филтър за канален монтаж 500x300mm | - бр.1 |
| 3. Канален вентилатор с V=2000m³/h | - бр.1 |
| 4. Калорифер за канален монтаж 500x300/24 | - бр.2 |
| 5. Вентилационна решетка 800x200, | - бр.8 |
| комплект с регулираща секция/клапа | - бр.1 |
| 6. Филтър за канален монтаж 600x300mm | - бр.1 |
| 7. Канален вентилатор с V=2600m³/h | - бр.1 |
| 8. Вентилационна решетка 600x400, | - бр.2 |
| комплект с регулираща секция/клапа | - бр.2 |
| 9. Центробежен вентилатор с изнесен двигател за кухня с V=1700m³/h (на покрива) | - бр.1 |
| 10. Вентилационна решетка 400x100, | - бр.4 |
| комплект с регулираща секция/клапа | - бр.2 |
| 11. Вентилационна решетка 400x150, | - бр.1 |
| комплект с регулираща секция/клапа | - бр.1 |
| 12. Вентилационна решетка 300x150, | - бр.1 |
| комплект с регулираща секция/клапа | - бр.1 |
| 13. Вентилационна решетка 200x150, | - бр.1 |
| комплект с регулираща секция/клапа | - бр.1 |
| 14. Центробежен вентилатор с изнесен двигател за кухня с V=2700m³/h (на покрива) | - бр.1 |
| 15. Смукател кухненски (чалър) с размери 1600x900x700mm | - бр.5 |
| 16. Смукател кухненски (чалър) с размери 900x900x700mm | - бр.1 |
| 17. Канален вентилатор с V=800m³/h | - бр.1 |
| 18. Смукател кухненски (чалър) с размери 1200x900x700mm | - бр.1 |

ОБЩИНА - КЪРДЖАЛИ
ОДОБРЕН
Гл. архитект: *[Signature]*
Доплад за съгласие за съставяне на проект: *[Signature]*
от: *[Signature]*

КАМАРА НА ИНЖЕНЕРИТЕ В ИНВЕСТИЦИОННО ПРОЕКТИРАНЕ
Регистрационен № 03118
инж. НЕЛИ ВАСИЛЕВА БАТОЛСКА
инж. Р. ХРИСТИАНОВА
инж. В. БУСАНОВА

11.2014г.

ВЪЗЛОЖИТЕЛ: ОБЩИНА КЪРДЖАЛИ

ОБОСОБЕНА ПОЗИЦИЯ №4:
ИЗГОТВЯНЕ НА ТЕХНИЧЕСКИ ПАСПОРТ, ИЗВЪРШВАНЕ НА ОБСЛЕДВАНЕ ЗА ЕНЕРГИЙНА ЕФЕКТИВНОСТ И РАЗРАБОТКА НА РАБОТЕН ПРОЕКТ ЗА ОСНОВЕН РЕМОТ И ВЪВЕЖДАНЕ НА МЕРКИ ЗА ЕНЕРГИЙНА ЕФЕКТИВНОСТ В СТРАДАТА НА С О У "ОТЕЦ ПАИСИЙ" В УПИ I, КВ.78 гр. КЪРДЖАЛИ

КОНСОРЦИУМ "ЦИЕС-ДММ КЪРДЖАЛИ"

ЧЕРТЕЖ: РАЗПРЕДЕЛЕНИЕ ВЕНТИЛАЦИЯ СУТЕРЕН М 1:50

Представяващ ДЗД	Валентин Денев	Част: 0В
Архитектура	арх. Св. Герганов	Фаза: РИП
Конструкции	инж. А. Петрова	Чертж №: 8 / 9
Паркоустройство	л. арх. Д. Денева	Дата: 11.2014г.
ВиК	инж. Д. Дишев	
Електро	инж. М. Симеонов	
ОВК и ЕЕ	инж. Н. Батолска	
Геодезия	инж. В. Бусанова	