


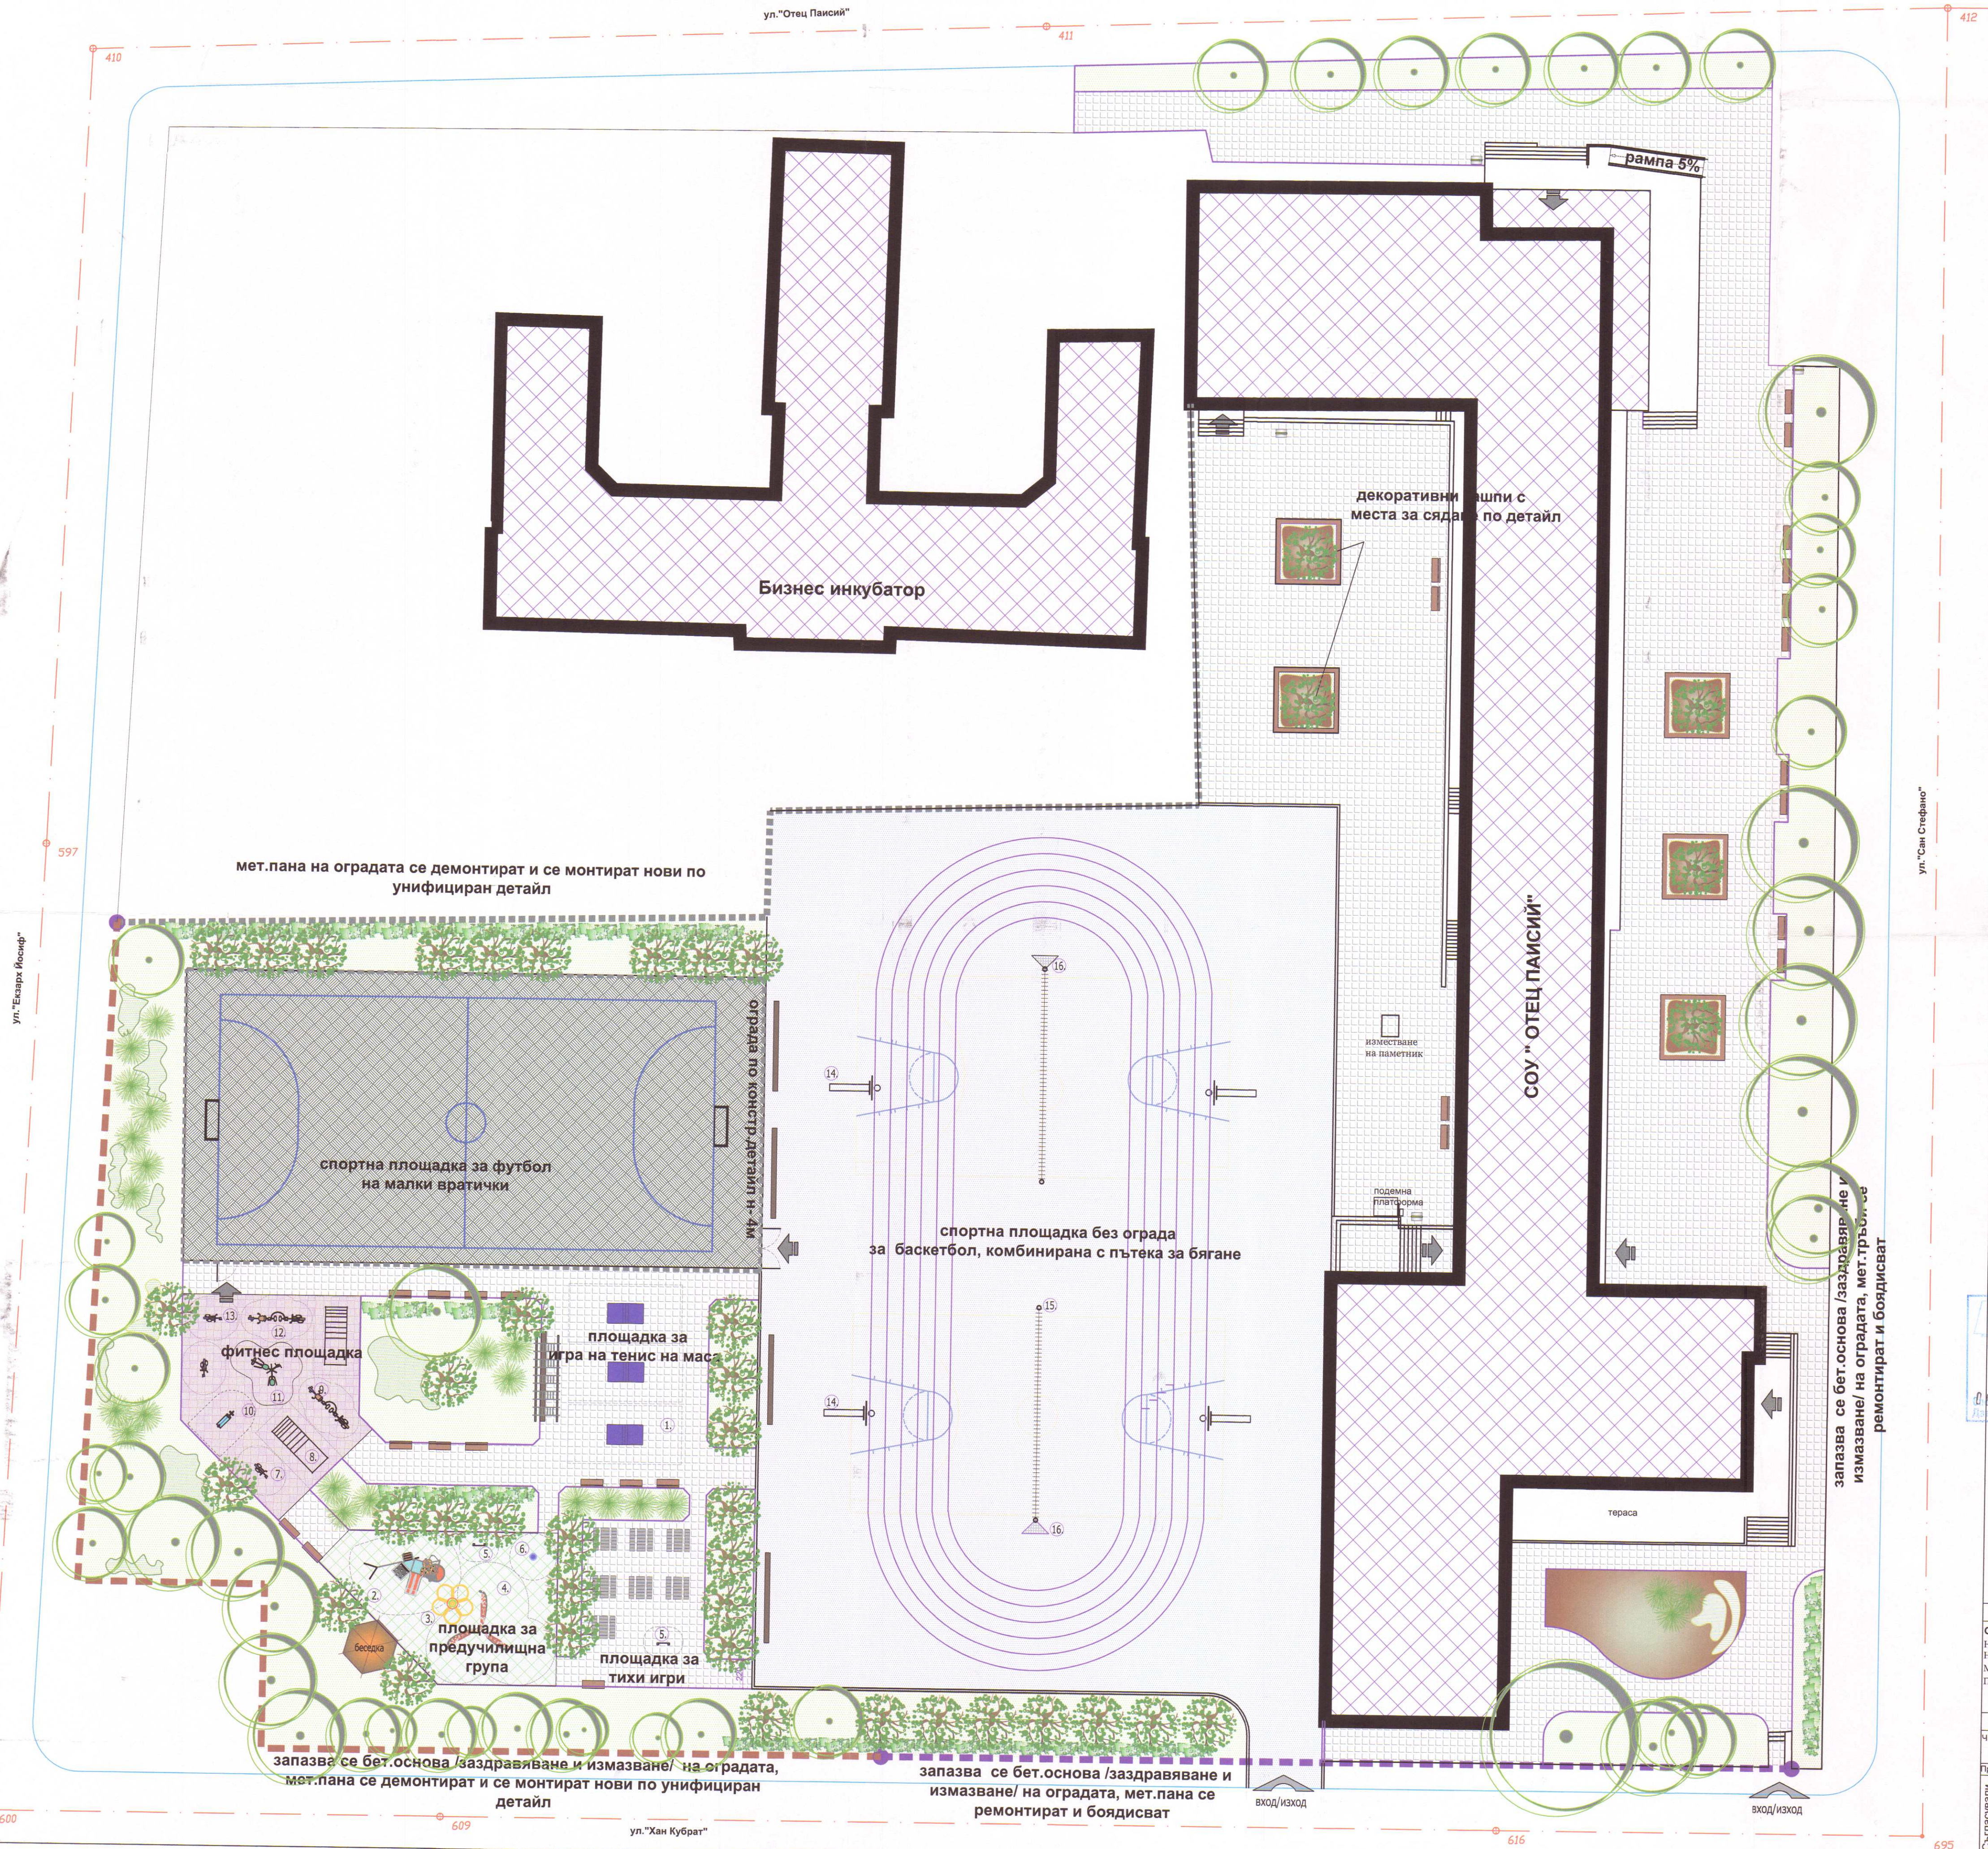

- ЛЕГЕНДА**
- НОВИ БЕТОНОВИ ПЛОЧИ 20/20/6 и 20/10/6см
 - ЦВЯТ СИВ / на цим.пясъчен р-р/
 - НОВА АСФАЛТОВА НАСТИЛКА
 - НОВИ БОРДЮРИ 50/20/8см
 - РУЛОННА КАУЧУКОВА НАСТИЛКА
 - САМОРАЗЛИВНА УДАРОПОГЪЩАЩА КАУЧУКОВА НАСТИЛКА
 - ИЗКУСТВЕНА ТРЕВА
 - ЗЕЛЕНИ ПЛОЩИ
 - СЪЩЕСТВУВАЩО ШИРОКОЛИСТНО ДЪРВО
 - НОВОПРОЕКТИРАНО ШИРОКОЛИСТНО ДЪРВО
 - НОВОПРОЕКТИРАНО ИГЛОЛИСТНО ДЪРВО
 - ДЕКОРАТИВНИ ХРАСТИ - МАСИВ
 - ДЕК. ХРАСТИ - РЕДОВО ЗАСАЖДАНЕ /жив плет/
 - ПЕЙКИ С ОБЛЕГАЛКА И ПОДЛАКЪТНИЦИ - 180см готово по тех.спецификация
 - КОШЧЕТА ЗА ОТПАДЪЦИ ПО ТЕХ.СПЕЦИФ.
 - ПЕЙКИ С МАСИ ПО ТЕХ.СПЕЦИФИКАЦИЯ
 - ПЕЙКИ ПО КОНСТРУКТИВЕН ДЕТАЙЛ
 - ПЕРГОЛА ПО КОНСТРУКТИВЕН ДЕТАЙЛ
 - СЪОРЪЖЕНИЯ ПО ТЕХ.СПЕЦИФИКАЦИЯ

ОБЩИНА - КЪРДЖАЛИ
ОДОБРЯВА
Гл.архитект
23.10.2015
Доклад за оценка за съответствие
от: [signature] проектанта

ГАРАНТ - ИНВЕСТ АД
GARANT-INVEST JSC
Консултант и извършител на работите
Улица: ул. "Варна" №4 кв. 551 71, Бургас, 8151 72
ИЗВЪРШИЛ ОЦЕНКА ЗА СЪОТВЕТСТВИЕ
НА ИНВЕСТИЦИОНЕН ПРОЕКТ
08.10.2015 г. АРХ. Св. Герганов
Изп. директор: [signature]

ПОДПИС И ПЕЧАТ НА ПРОЕКТАНТА:
[signature]
[stamp]

ВЪЗЛОЖИТЕЛ: ОБЩИНА КЪРДЖАЛИ
ОБЕКТ: Изготвяне на ТЕХНИЧЕСКИ ПАСПОРТ, ИЗВЪРШВАНЕ НА ОБСЛЕДВАНЕ ЗА ЕНЕРГИЙНА ЕФЕКТИВНОСТ И РАЗРАБОТВАНЕ НА РАБОТЕН ПРОЕКТ ЗА ОСНОВЕН РЕМОУНТ И ВЪВЕЖДАНЕ НА МЕРКИ ЗА ЕНЕРГИЙНА ЕФЕКТИВНОСТ В СГРАДАТА НА СОУ "ОТЕЦ ПАИСИЙ" УПИ 1 КВ.78 В ГРАД КЪРДЖАЛИ

КОНСОРЦИУМ "ЧИЕС-ДММ КЪРДЖАЛИ"			
ЧЕРТЕЖ: СИТУАЦИОНЕН ПЛАН			
/Алеяна мрежа/			
М 1:250			
Представяващ ДЗЗД	Архитектура	арх. Св. Герганов	Част:
Конструкции	инж. А. Петрова	РиП	Фаз:
Паркостроителство	л. арх. Д. Денева	РиП	РиП
Вик	инж. Д. Дичев	Черт. №:	1
Електро	инж. М. Симеонов	Черт. №:	1
ОВК и ЕЕ	инж. Н. Батолска	Дата:	11.2014г.
Водоснабдяване	инж. В. Русанов		