


3 - ДЕКОР.ВИД С № ПО ВЕДОМОСТ
8 - БРОЙКИ

ЗАБЕЛЕЖКИ:

1. Дърветата да бъдат елораморени с била пръст и да отговарят на следните изисквания: диаметър на била пръст минимум 0,50м, обиколка на стъблото, на височина 1м над била пръста, да са минимум 16-18 см, право стъбло без видими дефекти, без извращения, без формирана кора и минимум 5 години разраствания.
2. Начини на уреждане:
 - шпиралностите трябва да се урежат с два броя дървени обтегачи (Ф10см, височина на качащия 2м, и липово елен).
 - влодностите трябва да се урежат на 3 броя броя дървени обтегачи Ф10см и височина 0,50м (до края на 12м)
3. Декоративните групи трябва да са в континент с най-малко 4 структурни клони и достатъчно разклонения, характерни за вида. Да се засаждат в групи - шахматна таблица.
4. Да се използват растения, придружени със сертификат за качество, съобразно изискванията на ENA Quality Standards (ENA сертификат за качество)

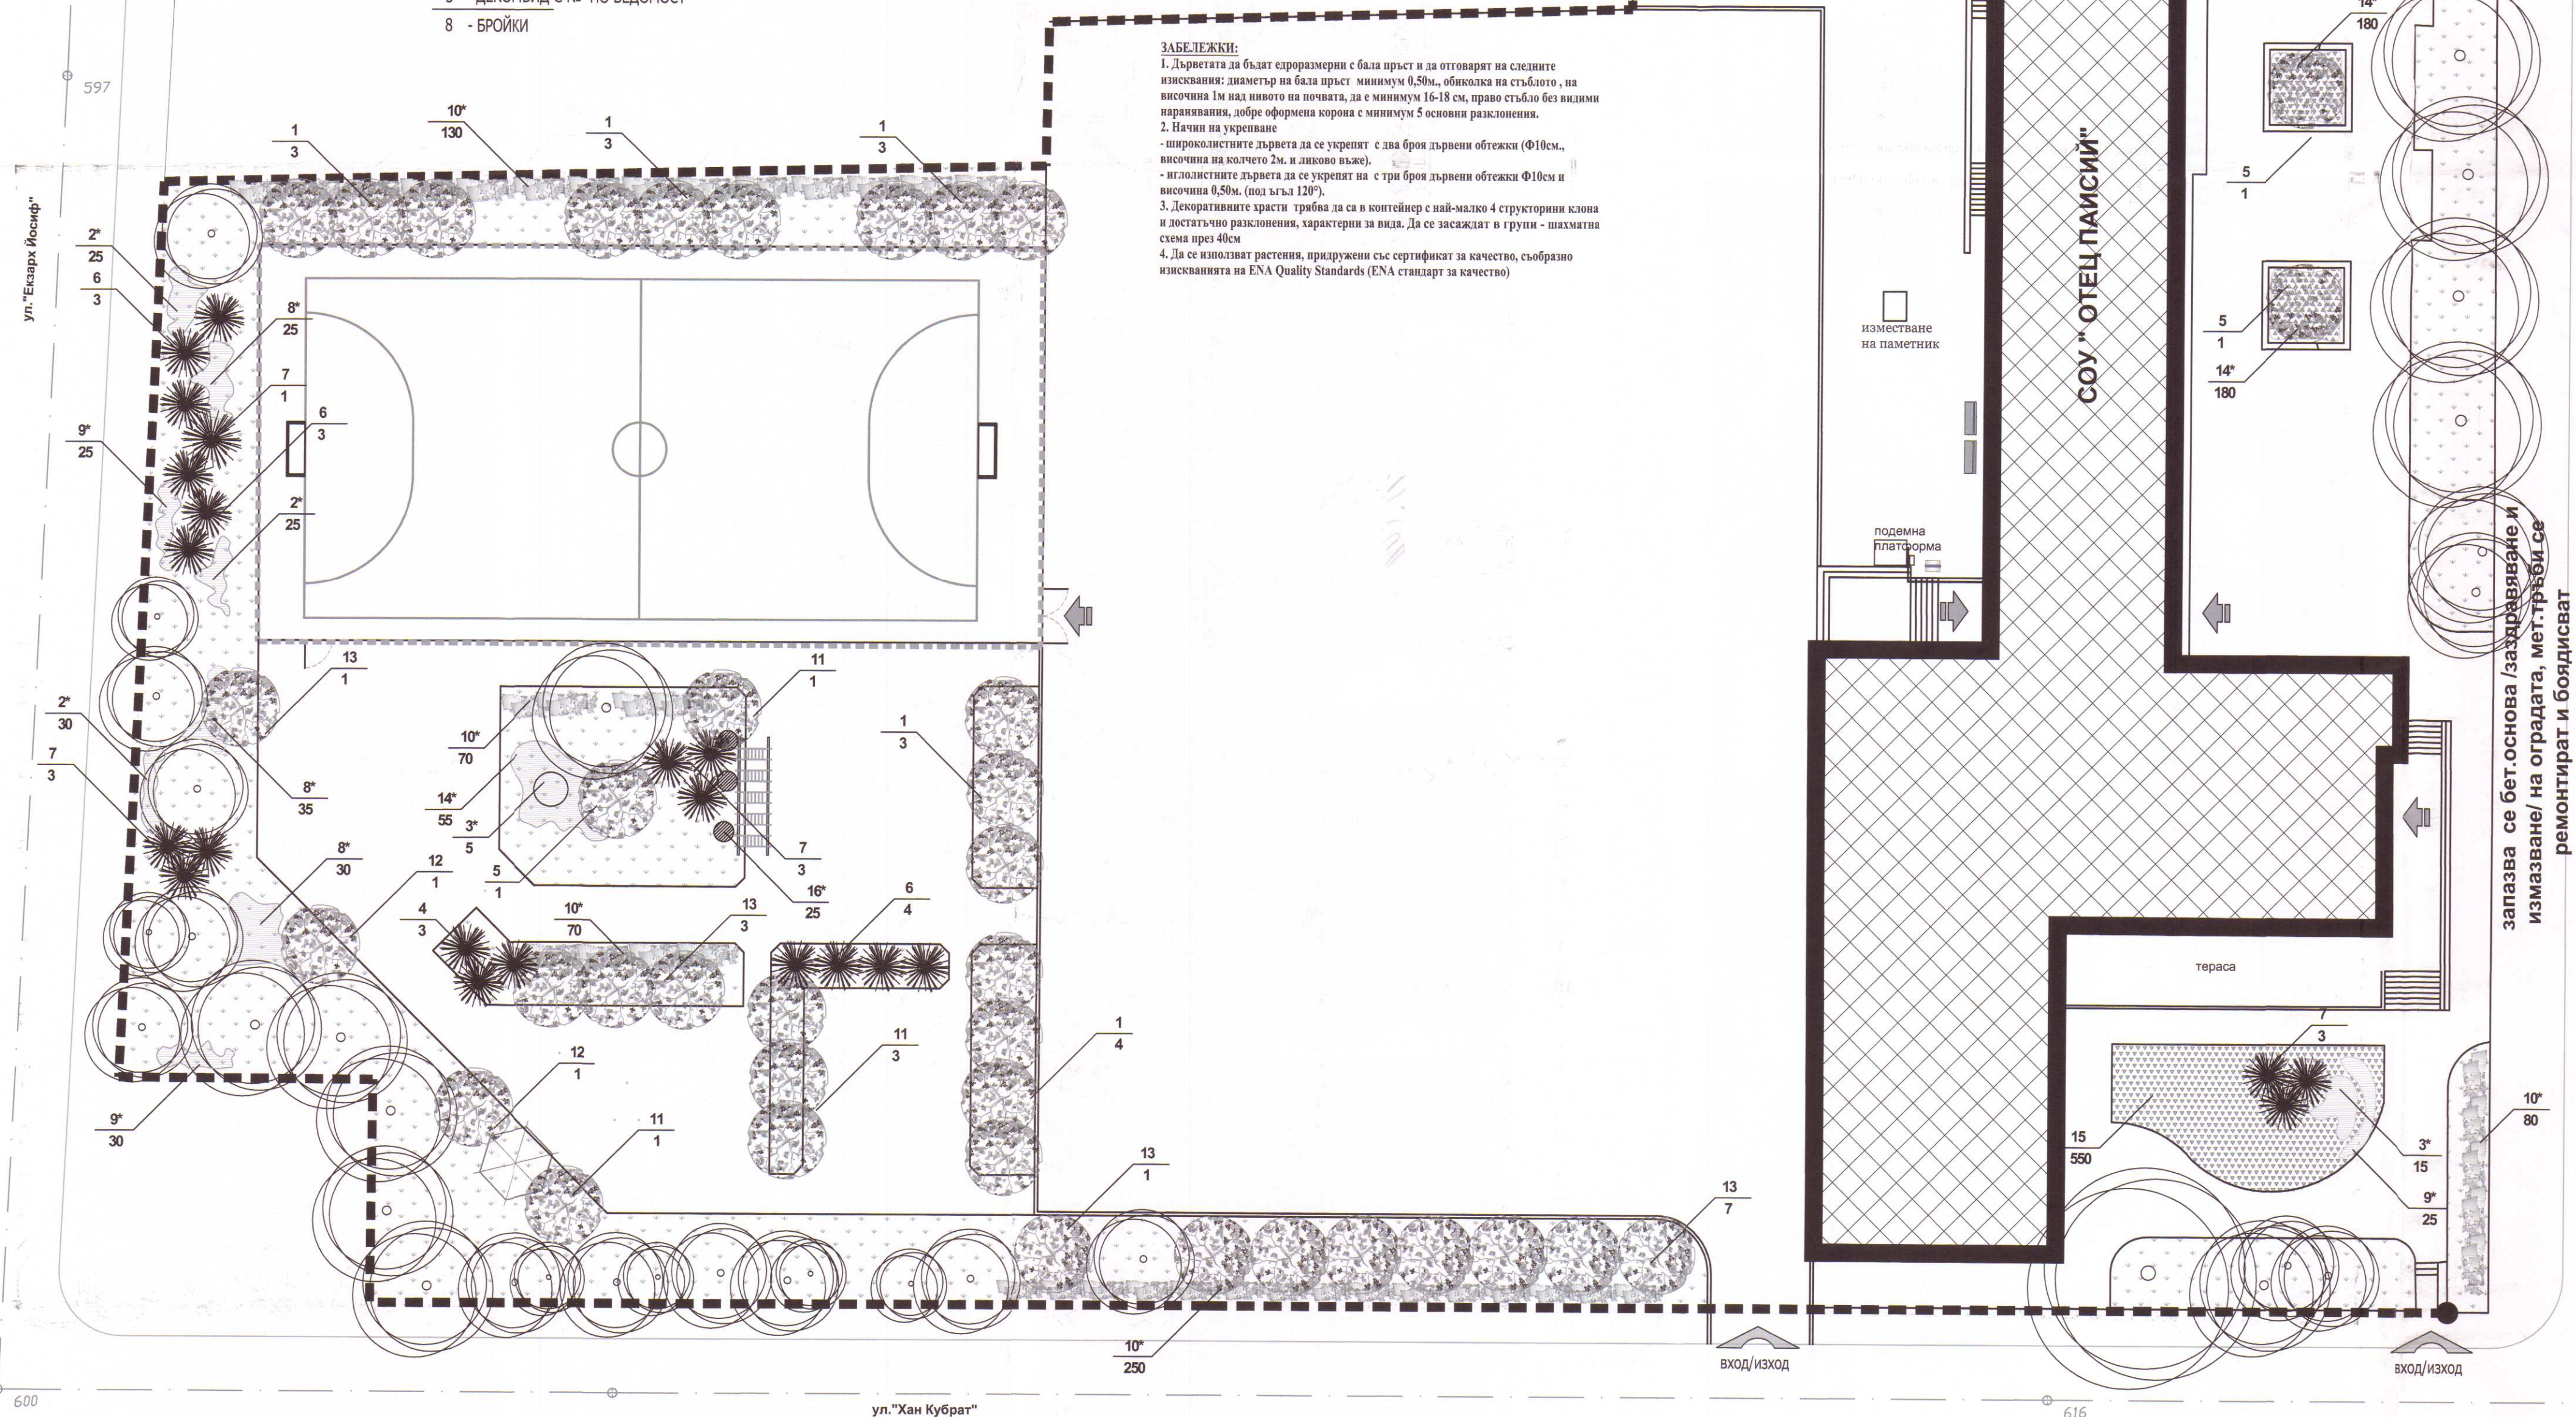

	ЗЕЛЕНИ ПЛОЩИ
	СЪЩЕСТВУВАЩО ШИРОКОЛИСТНО ДЪРВО
	НОВОПРОЕКТИРАНО ШИРОКОЛИСТНО ДЪРВО
	НОВОПРОЕКТИРАНО ИГЛОЛИСТНО ДЪРВО
	ДЕКОРАТИВНИ ХРАСТИ - МАСИВ
	ДЕК. ХРАСТИ - РЕДОВО ЗАСАЖДАНЕ /живи плет/

ОБЩИНА - КЪРДЖАЛИ
ОДОБЯВАМ
Гл. архитект.....
23/10/15
Допълнително за съответствие
на проекта
от: Г. Г. Г. - Инициатор

Гарант - Инвест
GARANT-INVEST
консултант и строител
Адреса на ул. "Волга" №4 тел. 6 51 71
Извършил оценка за съответствие
на инвестиционния проект

ВЪЗЛОЖИТЕЛ: ОБЩИНА КЪРДЖАЛИ

ОБЕКТ: ИЗГОТВЯНЕ НА ТЕХНИЧЕСКИ ПАСПОРТ, ИЗВЪРШВАНЕ НА ОБСЛЕДВАНЕ ЗА ЕНЕРГИЙНА ЕФЕКТИВНОСТ И РАЗРАБОТВАНЕ НА РАБОТЕН ПРОЕКТ ЗА ОСНОВЕН РЕМОНТ И ВЪВЕЖДАНЕ НА МЕРКИ ЗА ЕНЕРГИЙНА ЕФЕКТИВНОСТ В СГРАДАТА НА СОУ „ОТЕЦ ПАИСИЙ“ УПИ I КВ.78 В ГРАД КЪРДЖАЛИ“

КОНСОРЦИУМ "ЦИЕС-ЛММ КЪРЛЖАЛИ"

ЧЕРТЕЖ: ДЕНДРОЛОГИЧЕСКИЙ ПРОЕКТ		М 1:250	
Сысалоуэи	Представляющ ДЗДЗ	Валентин Денев	Част : Пиб 083а: Руч Чертеж №: Дата: 11.2014г.
	Архитектура	арх. Св. Геранов	
	Конструкция	кон. К.А. Тетрова	
	Ландшафтоустройство	л.п.р. Д.Д. Денев	
	Вик	инж. Д.Д. Дишев	
	Электро	инж. М. Симеонов	
ОВК и ЕЕ	инж. Н. Батолска		
Геодезия	инж. В. Русанов		