


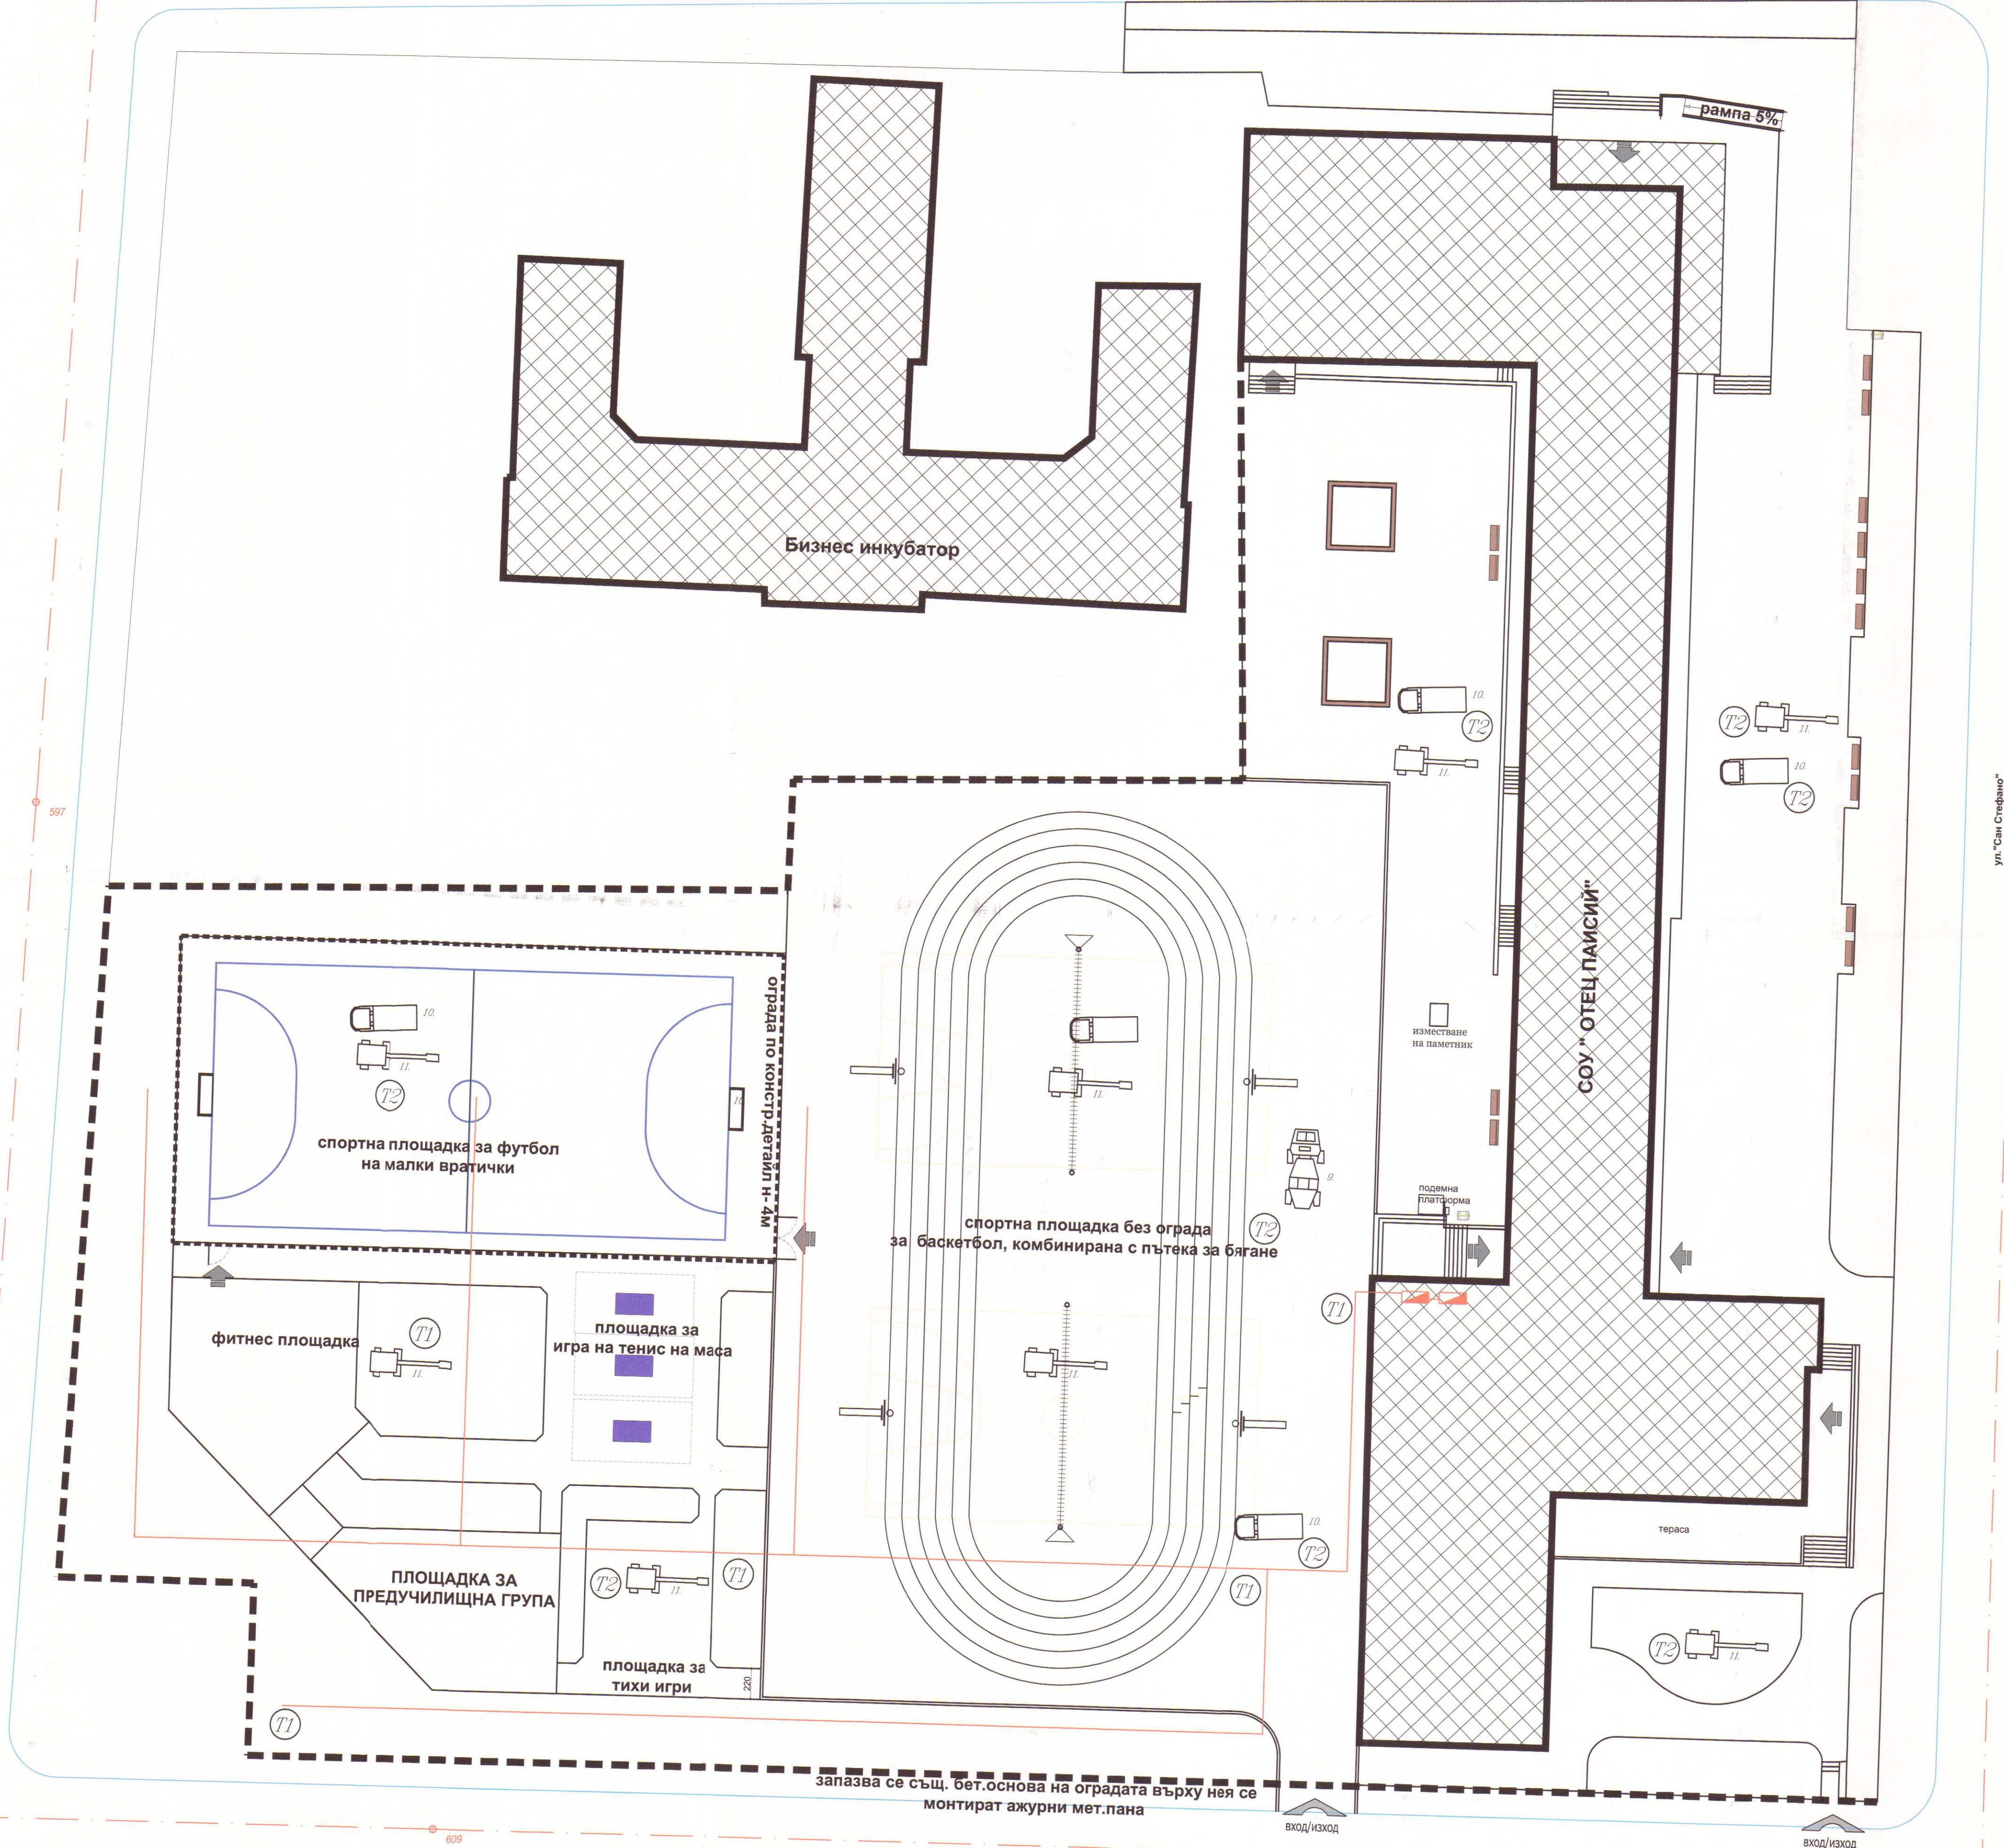

ул. "Св. Стефан"

- ВРЕМЕННО СТРОИТЕЛСТВО
1. Сблекални (булгони) за работниците и канцелария за тех. ръководител
 2. Склад инструменти
 3. Химическа тоалетна
 4. Оборудване ПАБ
 5. Склад инертни материали и бет. елементи
 6. Информационна табела
 7. Контейнер за отпадъци
 8. Табели указващи:
 - телефонен номер на службата на ПАБ
 - адресът и телефона на най-близката мед. служба
 - адресът и телефона на спасителна служба
 9. Бетоновоз
 10. Камшон
 11. Барер

ОПАСНОСТИ:

T1 - поражение от електрически ток

T2 - тежка строителна механизация

ЗАБЕЛЕЖКИ:

Влизането и излизането на механизацията в обекта да става съгласно Наредба №2 за безопасни условия на труд и Закона за движение по пътищата.

ОБЩИНА - КЪРДЖАЛИ
ОДОБРЯВА

Гл. архитект: *[Signature]*

Доклад за оценка за съответствие на инвестиционния проект: *[Signature]*

ГАРАНТ - ИНВЕСТАД
GARANT-INVEST JSCo
консултант и строителен надзор
Кърджали, ул. "Болше" №4 т. 61 51 71, факс: 61 51 70
ИЗВЪРШИЛ ОЦЕНКА ЗА СЪОТВЕТСТВИЕ НА ИНВЕСТИЦИОННИЯ ПРОЕКТ

Специалност: *[Signature]*
Дата: 08-09-2015 Изп. архив: *[Signature]*

ПЪЛНА ПРОЕКТАНТО

М.ТО: *[Signature]*

ПОДПИС И ПЕЧАТ НА ПРОЕКТАНТА:

ВЪЗЛОЖИТЕЛ: ОБЩИНА КЪРДЖАЛИ			
ОБЕКТ: „ИЗГОТВЯНЕ НА ТЕХНИЧЕСКИ ПАСПОРТ, ИЗВЪРШВАНЕ НА ОБСЛЕДВАНЕ ЗА ЕНЕРГИЙНА ЕФЕКТИВНОСТ И РАЗРАБОТВАНЕ НА РАБОТЕН ПРОЕКТ ЗА ОСНОВЕН РЕМОТ И ВЪВЕЖДАНЕ НА МЕРКИ ЗА ЕНЕРГИЙНА ЕФЕКТИВНОСТ В СТРАДАТА НА СОУ „ОТЕЦ ПАИСИЙ“ УЛИЦА КВ. 78 В ГРАД КЪРДЖАЛИ“			
КОНСОРЦИУМ "ПЧЕС-ДММ КЪРДЖАЛИ"			
ЧЕРТЕЖ:		СТРОИТЕЛНО СИТУАЦИОНЕН ПЛАН	
М 1:250			
Представяващи ДЗЗД	Валентин Денев	Част:	ПБЗ
Архитектура	арх. Св. Герганов	Фаза:	РИП
Конструкции	инж. А. Петрова	Чертж. №:	1
Паркоустройство	л. арх. Д. Денева	Дата:	11.2014г.
Вик	инж. Д. Дишев		
Електро	инж. М. Симеонов		
ОВК и ЕЕ	инж. Н. Батолска		
Геодезия	инж. В. Русанов		