


ОБЩА СИТУАЦИЯ

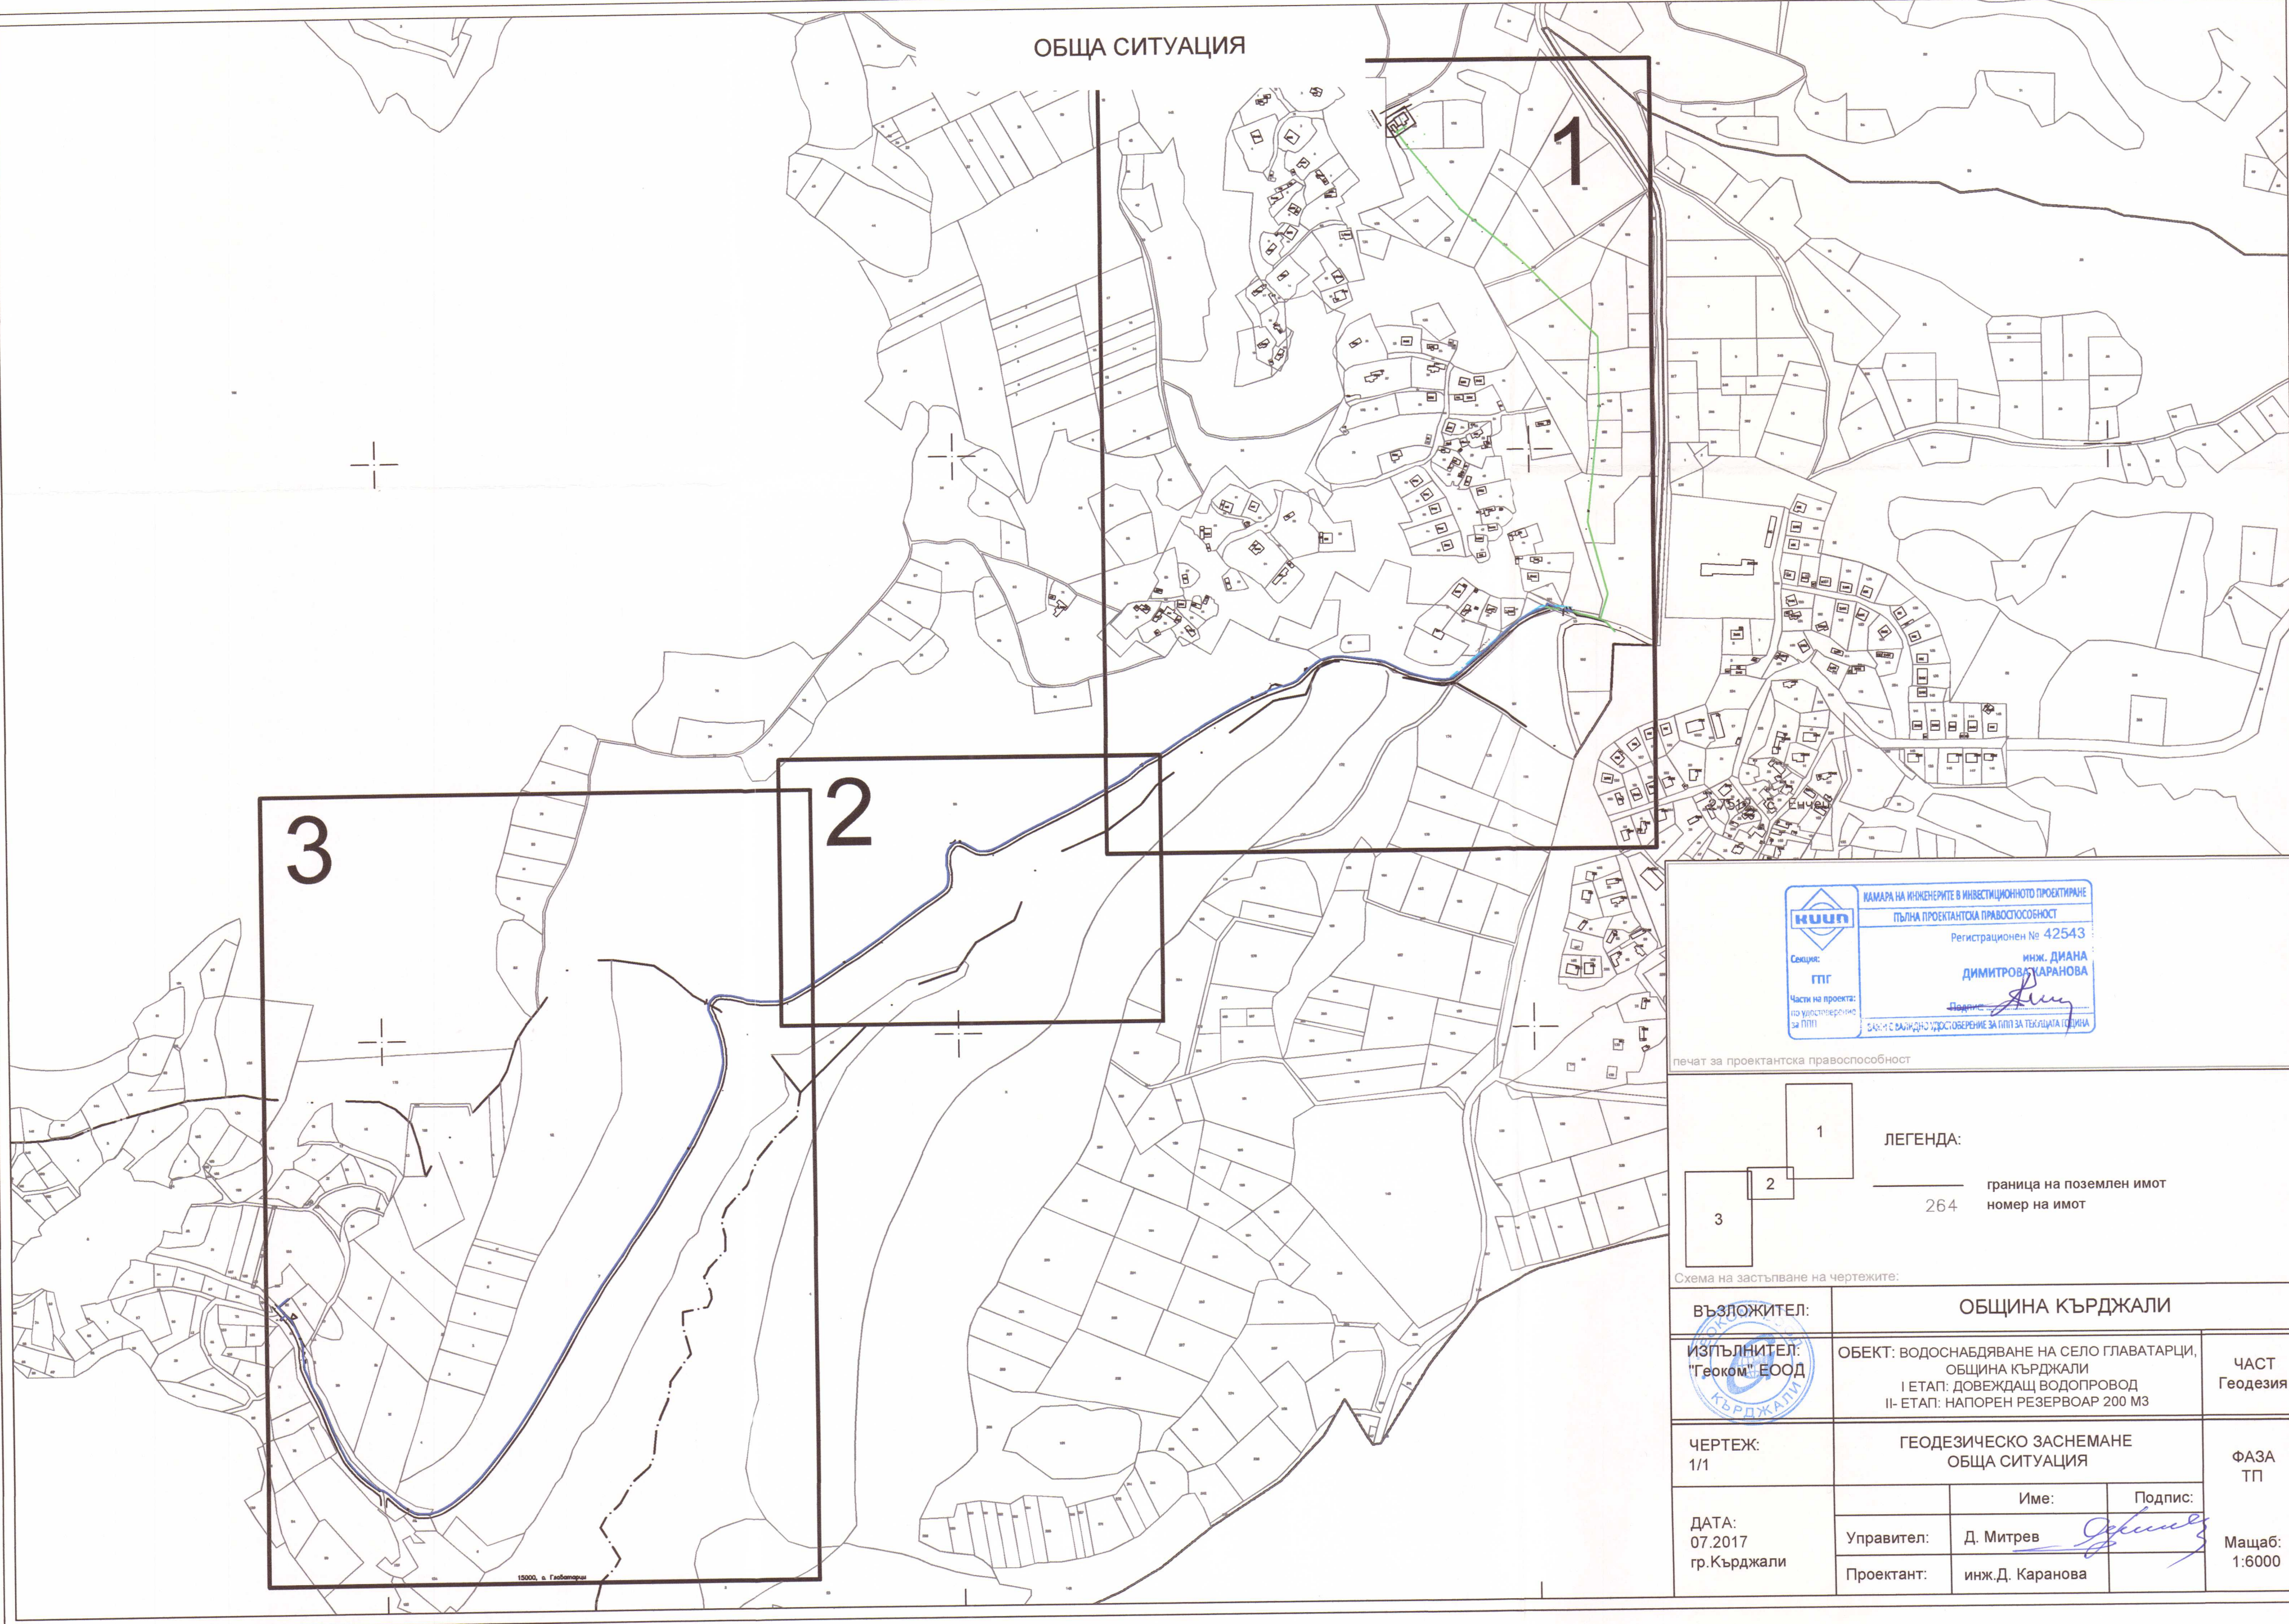

печат за проектантска правоспособност

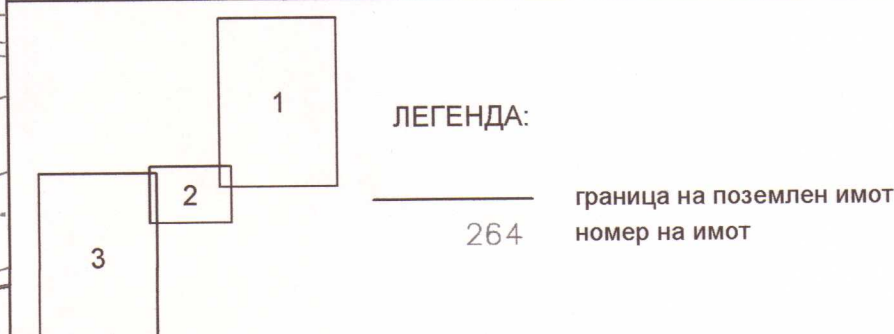


Схема на застъпване на чертежите:

ВЪЗЛОЖИТЕЛ:	ОБЩИНА КЪРДЖАЛИ		
ИЗПЪЛНИТЕЛ: "Геоком" ЕООД	ОБЕКТ: ВОДОСНАБДЯВАНЕ НА СЕЛО ГЛАВАТАРЦИ, ОБЩИНА КЪРДЖАЛИ I ЕТАП: ДОВЕЖДАЩ ВОДОПРОВОД II- ЕТАП: НАПОРЕН РЕЗЕРВОАР 200 М3		ЧАСТ Геодезия
ЧЕРТЕЖ: 1/1	ГЕОДЕЗИЧЕСКО ЗАСНЕМАНЕ ОБЩА СИТУАЦИЯ		ФАЗА ТП
ДАТА: 07.2017 гр.Кърджали	Управител:	Име: Д. Митрев	Подпис: <i>[Signature]</i>
	Проектант:	инж.Д. Каранова	Мащаб: 1:6000